


Esošo jumta koka konstrukciju shēma

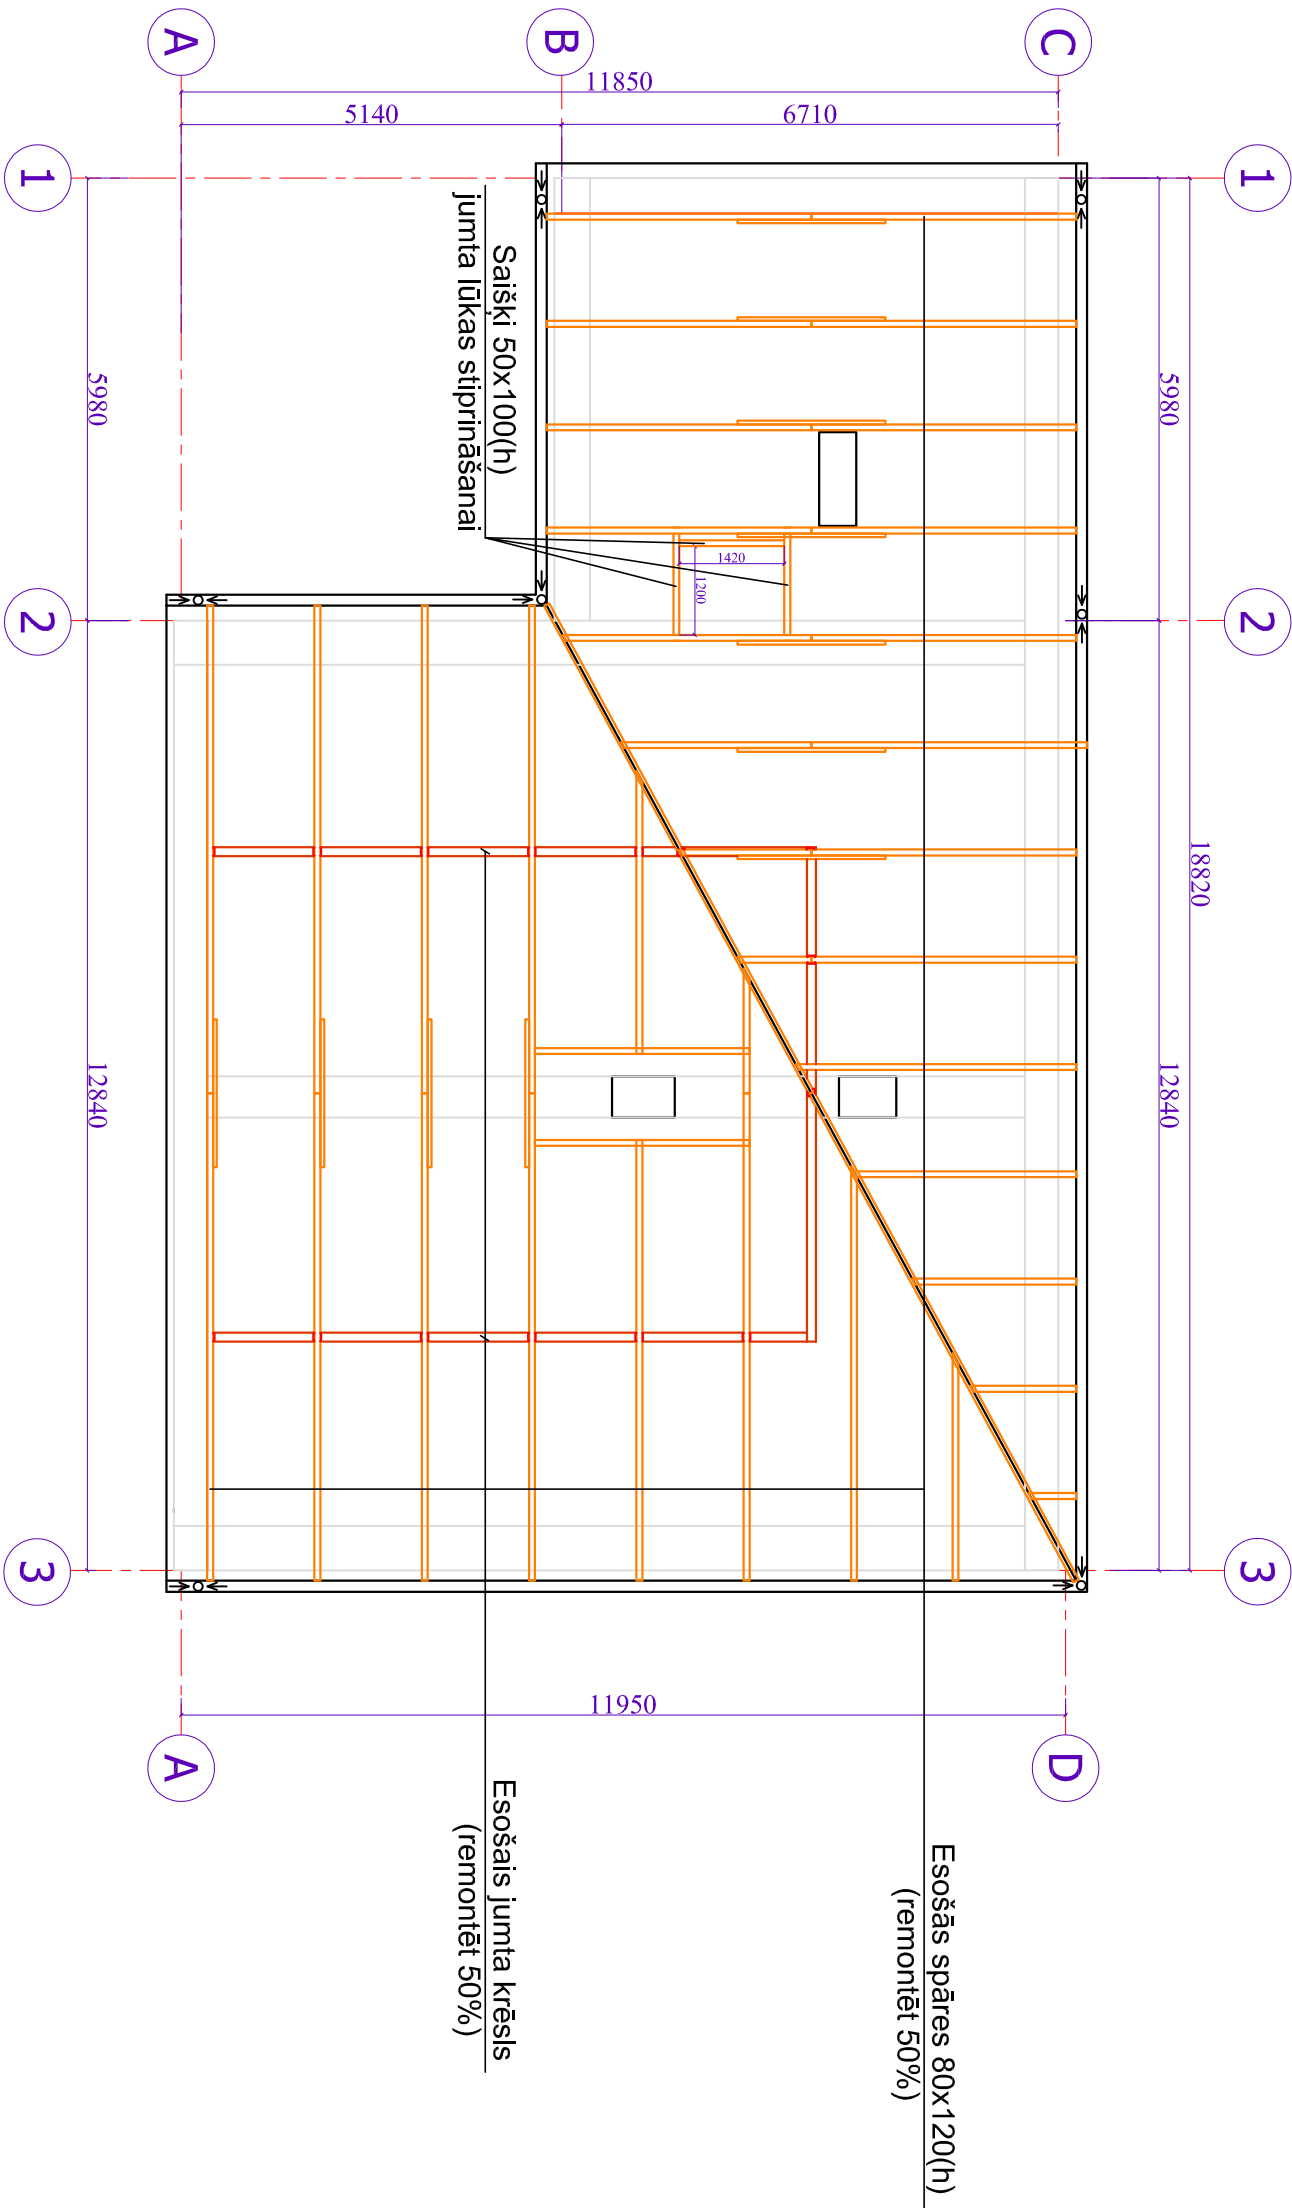

- Piezīmes:
1. Visus izmērus precizēt uz vietas pirms darbu uzsākšanas.
 2. Visas koka konstrukcijas no II šķiras skuju koka koksnes ar optimālo mitrumu līdz 20%, izņemot atunātās.
 3. Visas koka konstrukcijas izolēt no betona un mūra ar divām ruberoīda kārtām.
 4. Visas koka konstrukcijas apstrādāt ar ugunsbioaizsardzības sastāvu.
 5. Koka konstrukcijas stiprina ar bultām, skavām un ar speciālajiem plākšņu elementiem. Visas bultskrūves Ø 12A1 izņemot atunātās.
 6. Kopējās piezīmes skatīt skaidrojošā aprakstā.

<div><div><div></div></div><div><div><div><div></div></div><div><div></div></div></div><div><div><div><div></div></div><div><div></div></div></div></div><div><div><div><div></div></div><div><div></div></div></div></div></div><div><div><div><div></div></div><div><div></div></div></div></div></div>					<div><div><div><div><div></div></div><div><div></div></div></div><div><div><div><div></div></div><div><div></div></div></div></div><div><div><div><div></div></div><div><div></div></div></div></div></div><div><div><div><div></div></div><div><div></div></div></div></div></div>				
Amats		Uzvārds	Paraksts	Datums	Lapas saturs				
Būvproj.d.v.		R.Dmitrijeva		04.05.2016	Pasūtījuma Nr.		16-32-004	Mērogs	Stadija
Izstrādāja		O.Pavloviča		04.05.2016	Saskaņots			1:100	BP
Arh. reg. Nr.		Uzvārds	Paraksts	Datums				Lapas marka un Nr.	Lapu sk.
14354								BK-9	

Būvobjekta nosaukums				
Dzīvojamās mājas pārbūve par viesnīcu				
Brīvības ielā 187, Jēkabpilī				
Esošo jumta koka konstrukciju shēma.				