
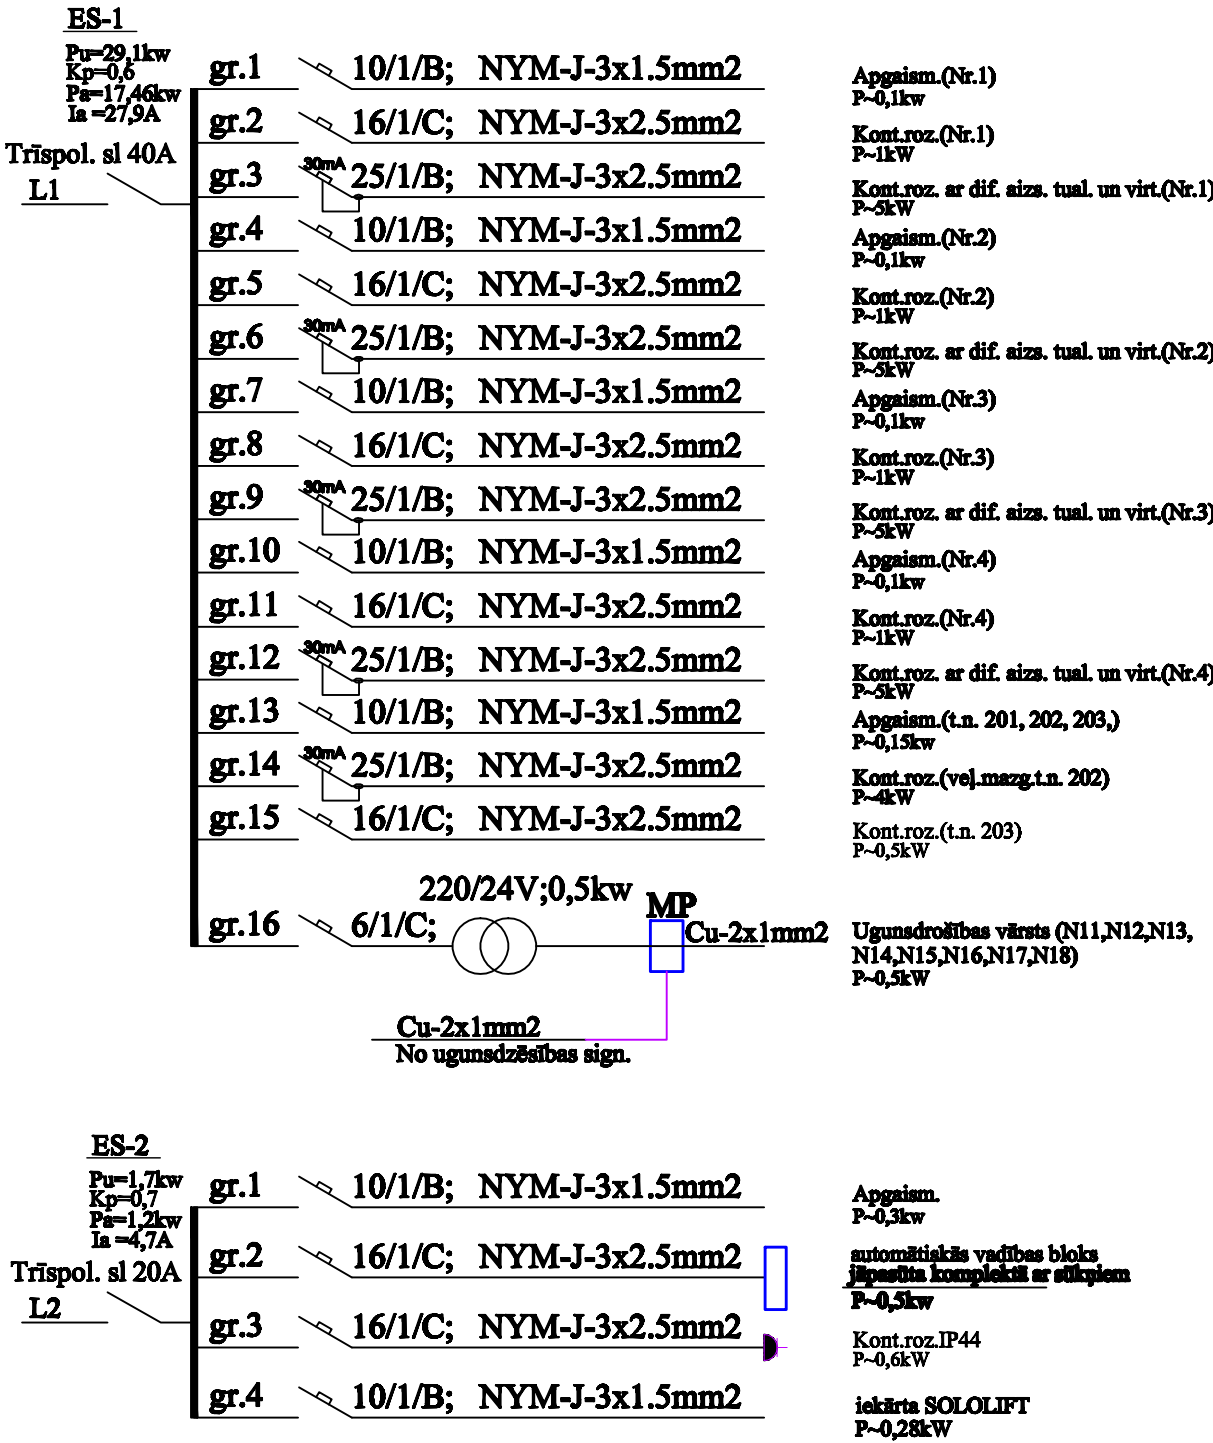


MAGISTRĀLO ELEKTROTĪKLU SHĒMA

Aprēķina-montāžas shēmas

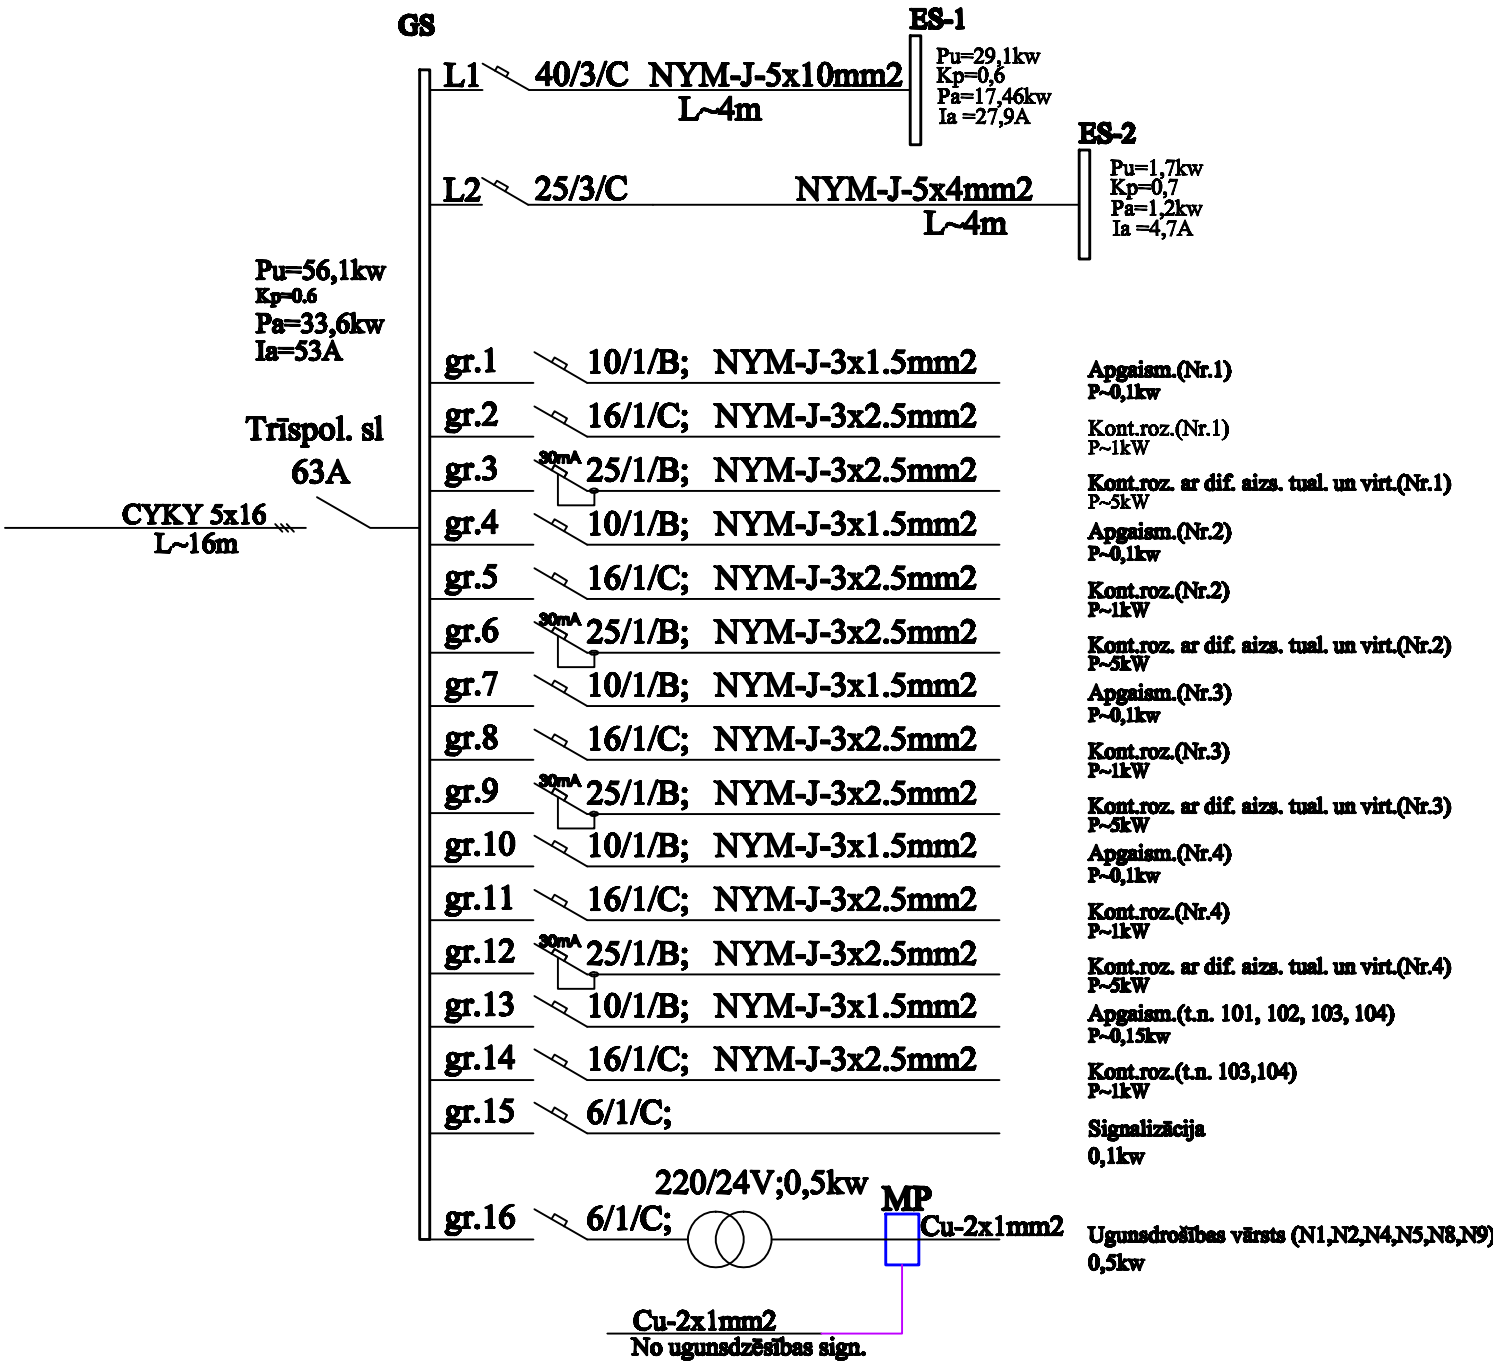

Diferenc.aizsardz.automāts 30mA

KOMUNĀLPROJEKTS				Būvobjekta nosaukums			
BŪVKOMERSANTA				Dzīvojamās mājas pārbūve par viesnīcu			
REĢISTR. Nr. 2007 - R				Brīvības ielā 187, Jēkabpilī.			
Amats	Uzvārds	Paraksts	Datums	Lapas saturs			
				Magistrālo elektrotīklu un aprēķina-montāžas shēmas			
				Pasūtījuma Nr.	16-32-004	Mērogs	Stadija
Projektēja	V.Iļincevs		05.2016	Saskaņots			
						Lapas Nr.	Lapu sk.
Arh. reg. Nr.	Uzvārds	Paraksts	Datums			EL-9	