


Pirmā stāva plāns

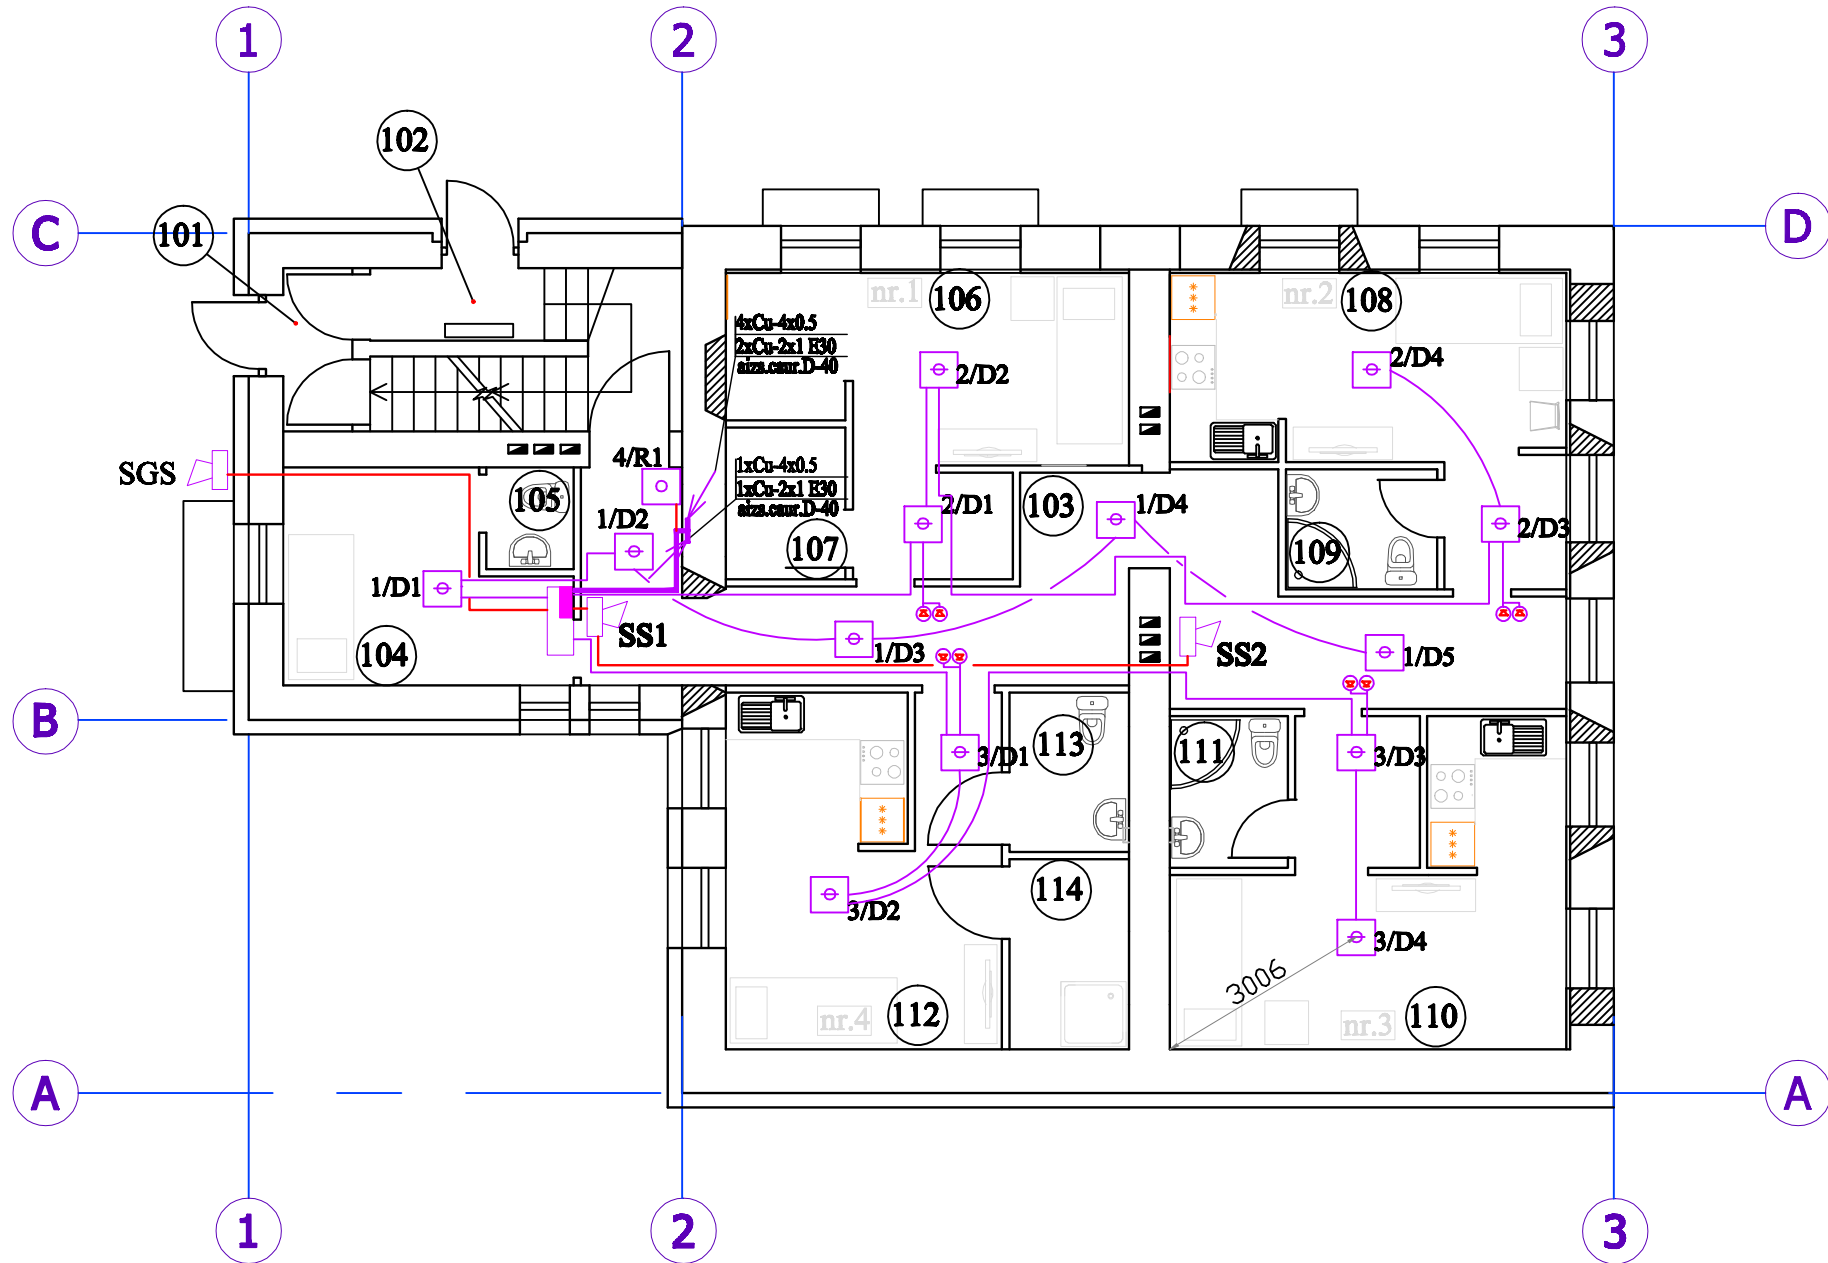

PIEŅEMTIE APZĪMĒJUMI

- Signalizācijas līnijas
— Vads E30
- UAS Uztveres-kontroles aparāts
- D Dūmu signāļdevējs
- R Rokas signāļdevējs
- SGS Skapas-gaismas signalizātors
- SS Skapas signalizātors

TELPU EKSPLIKĀCIJA

Poz.	Nosaukums	Platība m²
101	Vējtveris	2.10
102	Kāpņu telpa	9.70
103	Gaitenis	27.10
104	Dežuranta telpa	10.10
105	Tualete	1.68
106	Studijas tipa istaba	16.40
107	Dušas telpa ar tualeti	3.50
108	Studijas tipa istaba	16.10
109	Dušas telpa ar tualeti	3.50
110	Studijas tipa istaba	20.50
111	Dušas telpa ar tualeti	3.50
112	Studijas tipa istaba invalīdiem	18.45
113	Invalīdu tualete	3.63
114	Invalīdu dušas telpa	4.32
Kopā:		143.88



KOMUNĀLPROJEKTS
BŪVKOMERSANTA
REĢISTR. Nr. 2007 - R

Amats	Uzvārds	Paraksts	Datums
Projekta	V.Iļincevs		05.2016
Arh. reg. Nr.	Uzvārds	Paraksts	Datums

Būvobjekta nosaukums

Dzīvojamās mājas pārbūve par viesnīcu
Brīvības ielā 187, Jēkabpilī.

Lapas saturs

Ugunsgrēka atklāšanas un trauksmes iekārtu izvietojuma plāns 1. stāvā

Pasūtījuma Nr.	16-32-004	Mērogs	Stadija
Saskaņots		Lapas Nr.	Lapu sk.
		UAS-3	