
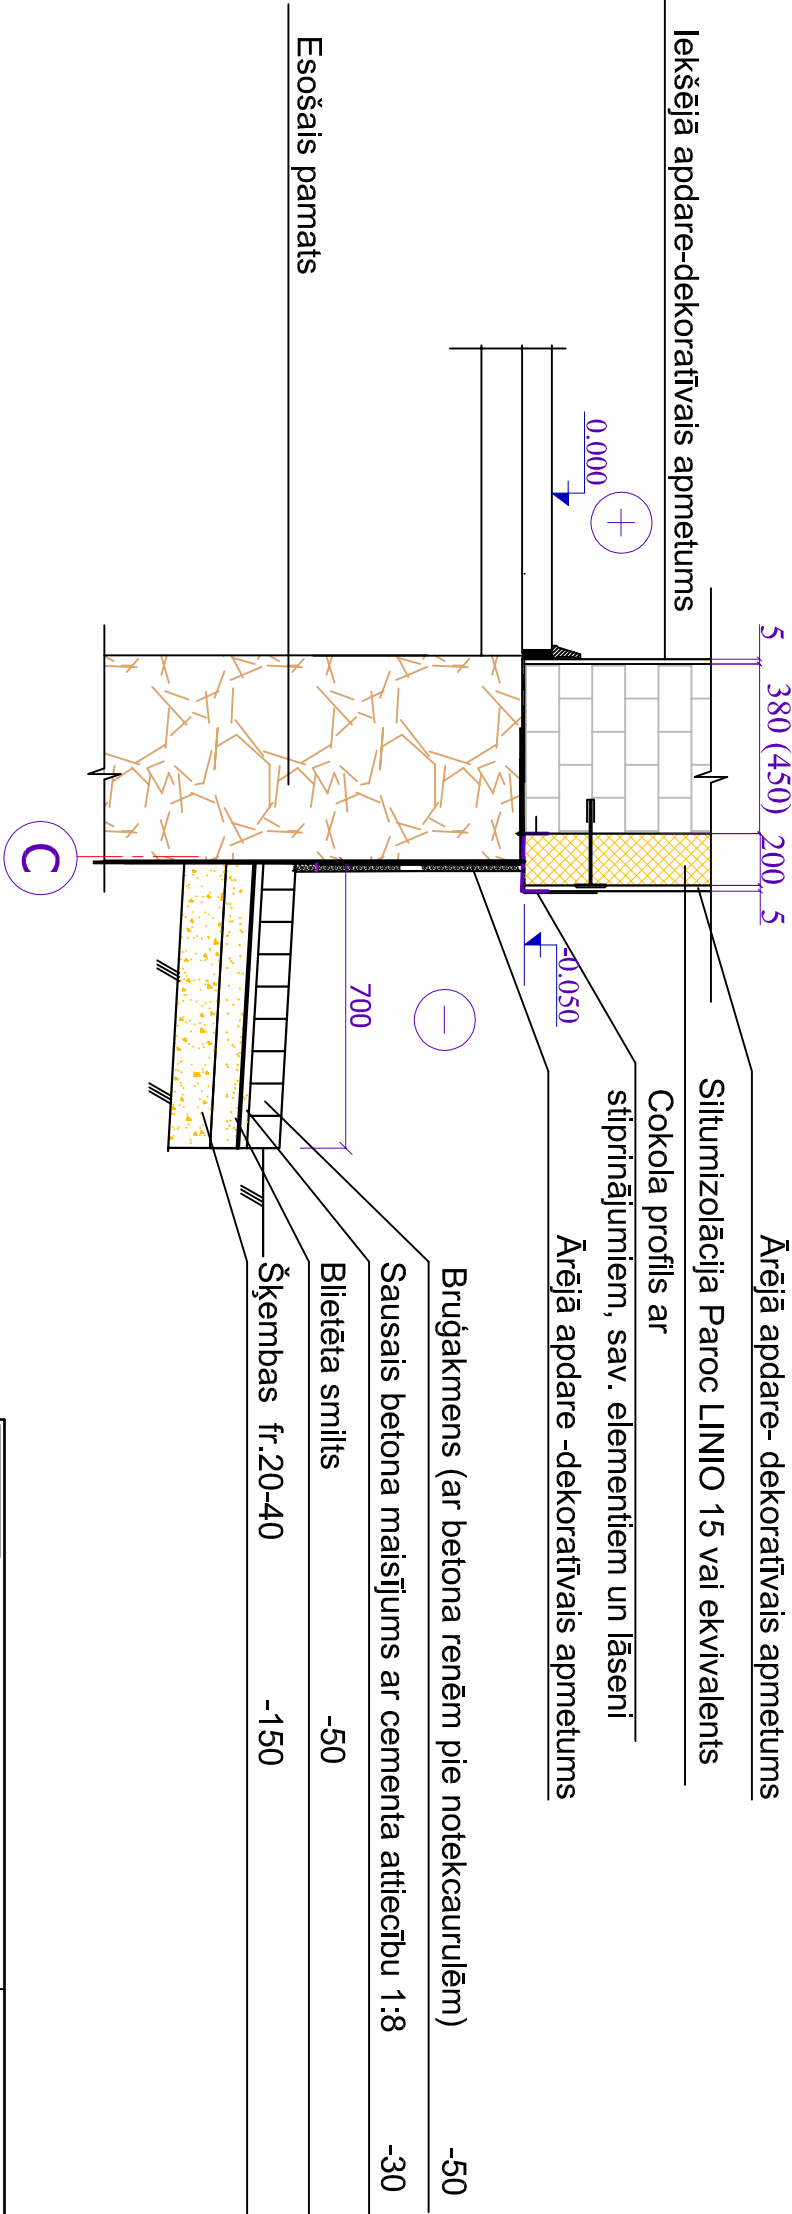
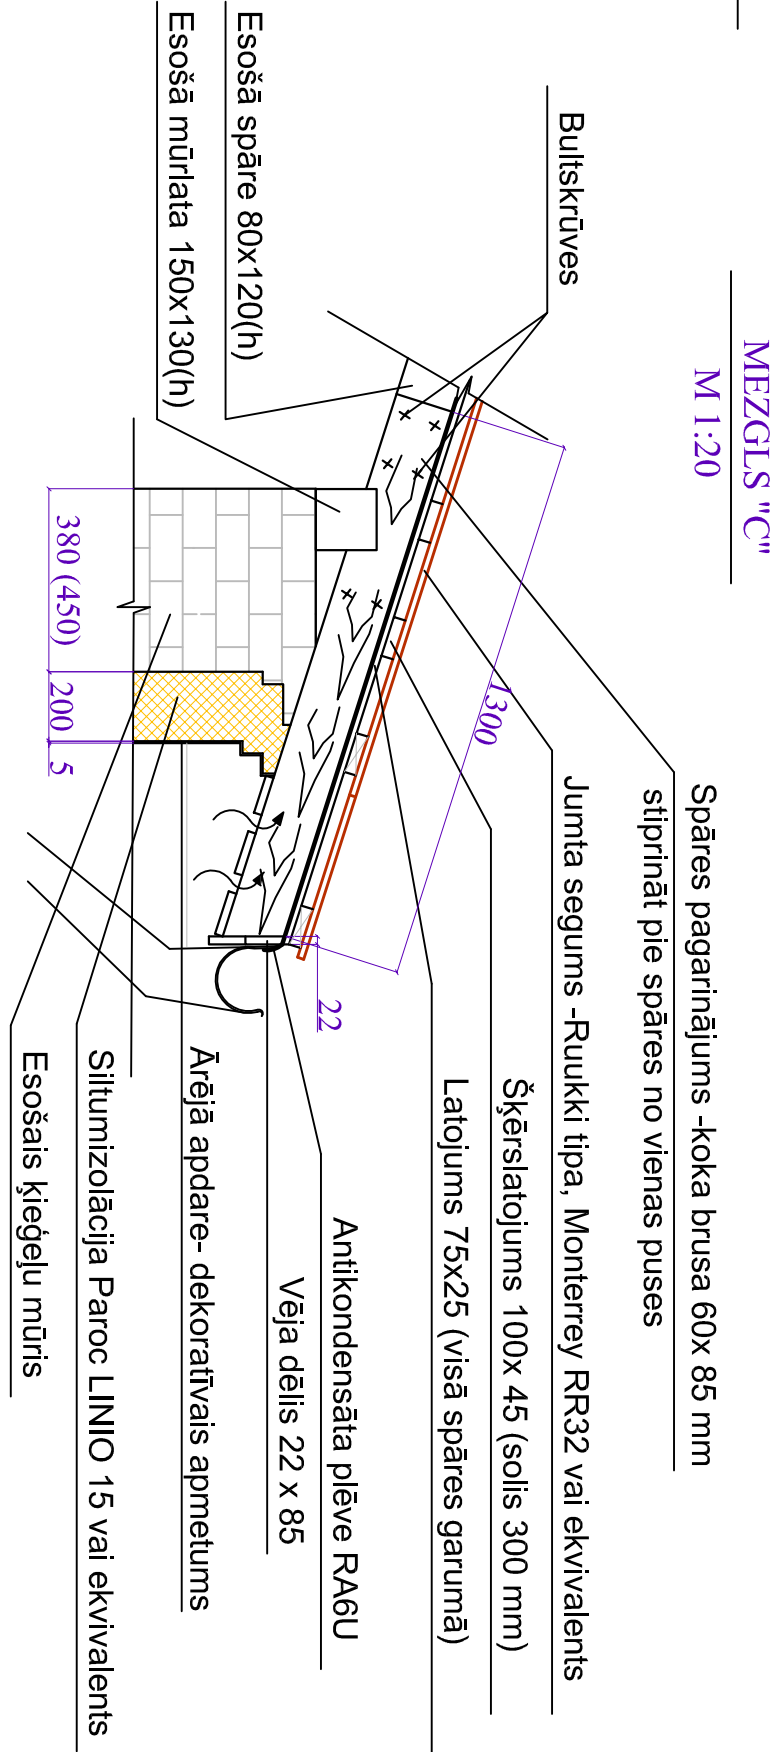


MEZGLS A'

M 1:20

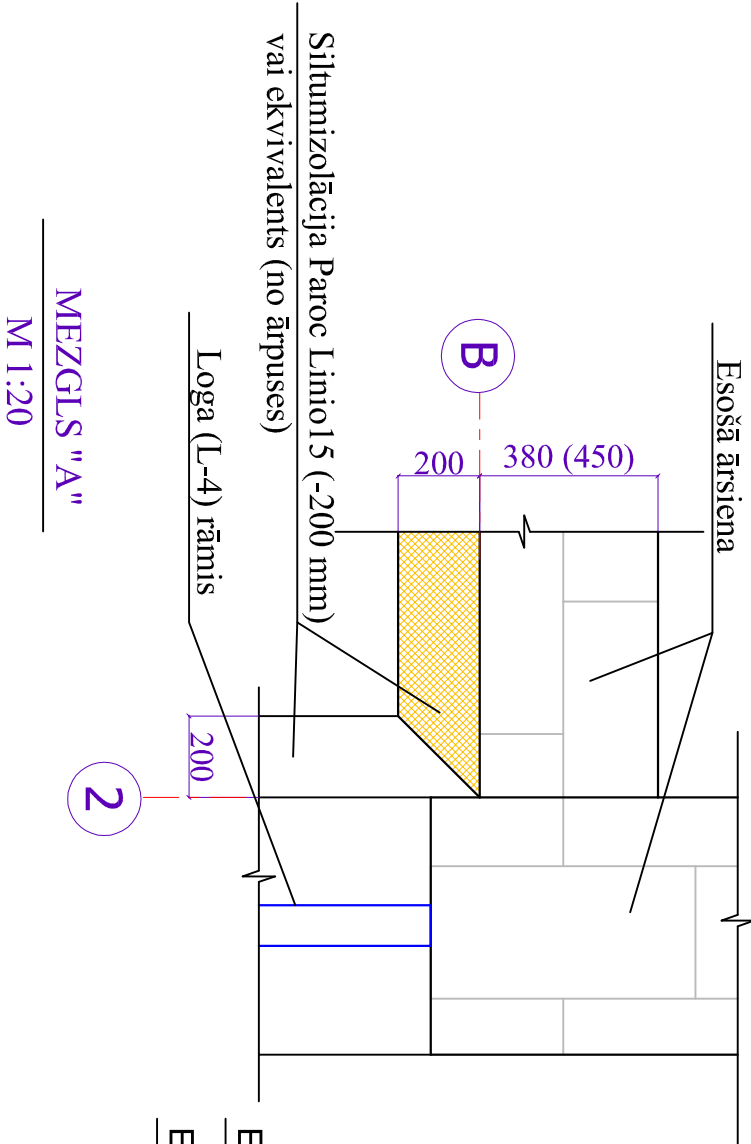

Piezīmes:

1. Pirms siltināšanas darbiem veikt ārsienu un cokola daļas konstrukciju remontu.
2. Pēc siltināšanas darbiem ir jāparedz jauno ārējo skārda palodžu ierīkošana. Izmērus precizēt uz vietas.
- 3.Izbūvējot apmaiņi pie ūdens notekām ierīkot reni lietus ūdens novadīšanai.
- 4.Bīventas PROCLIMA vai ekvivalents -izbūvēt saskaņā ar ražotāja rekomendācijām (piemēram: Proclima.lv, Artiva.lv).

KOMUNĀLPROJEKTS				Būvobjekta nosaukums			
BŪVKOMERSANTA				Dzīvojamās mājas pārbūve par viesnīcu			
REĢISTR. Nr. 2007 - R				Brīvības ielā 187, Jēkabpīlī			
Lapas saturs				Mezgli A'; A; C.			

Amats	Uzvārds	Paraksts	Datums				
Būvproj.d.v.	D.Lukšēvica		04.05.2016.	Pasūtījuma Nr.	16-32-004	Mērogs	Stadija
Izstrādāja	O.Pavloviča		04.05.2016.	Saskaņots		1:100	BP
Aut. reg. Nr.	Uzvārds	Paraksts	Datums			Lapas marka un Nr	Lapu sk.
14354						AR-13	