


Pirmā stāva nojaucamo konstrukciju plāns

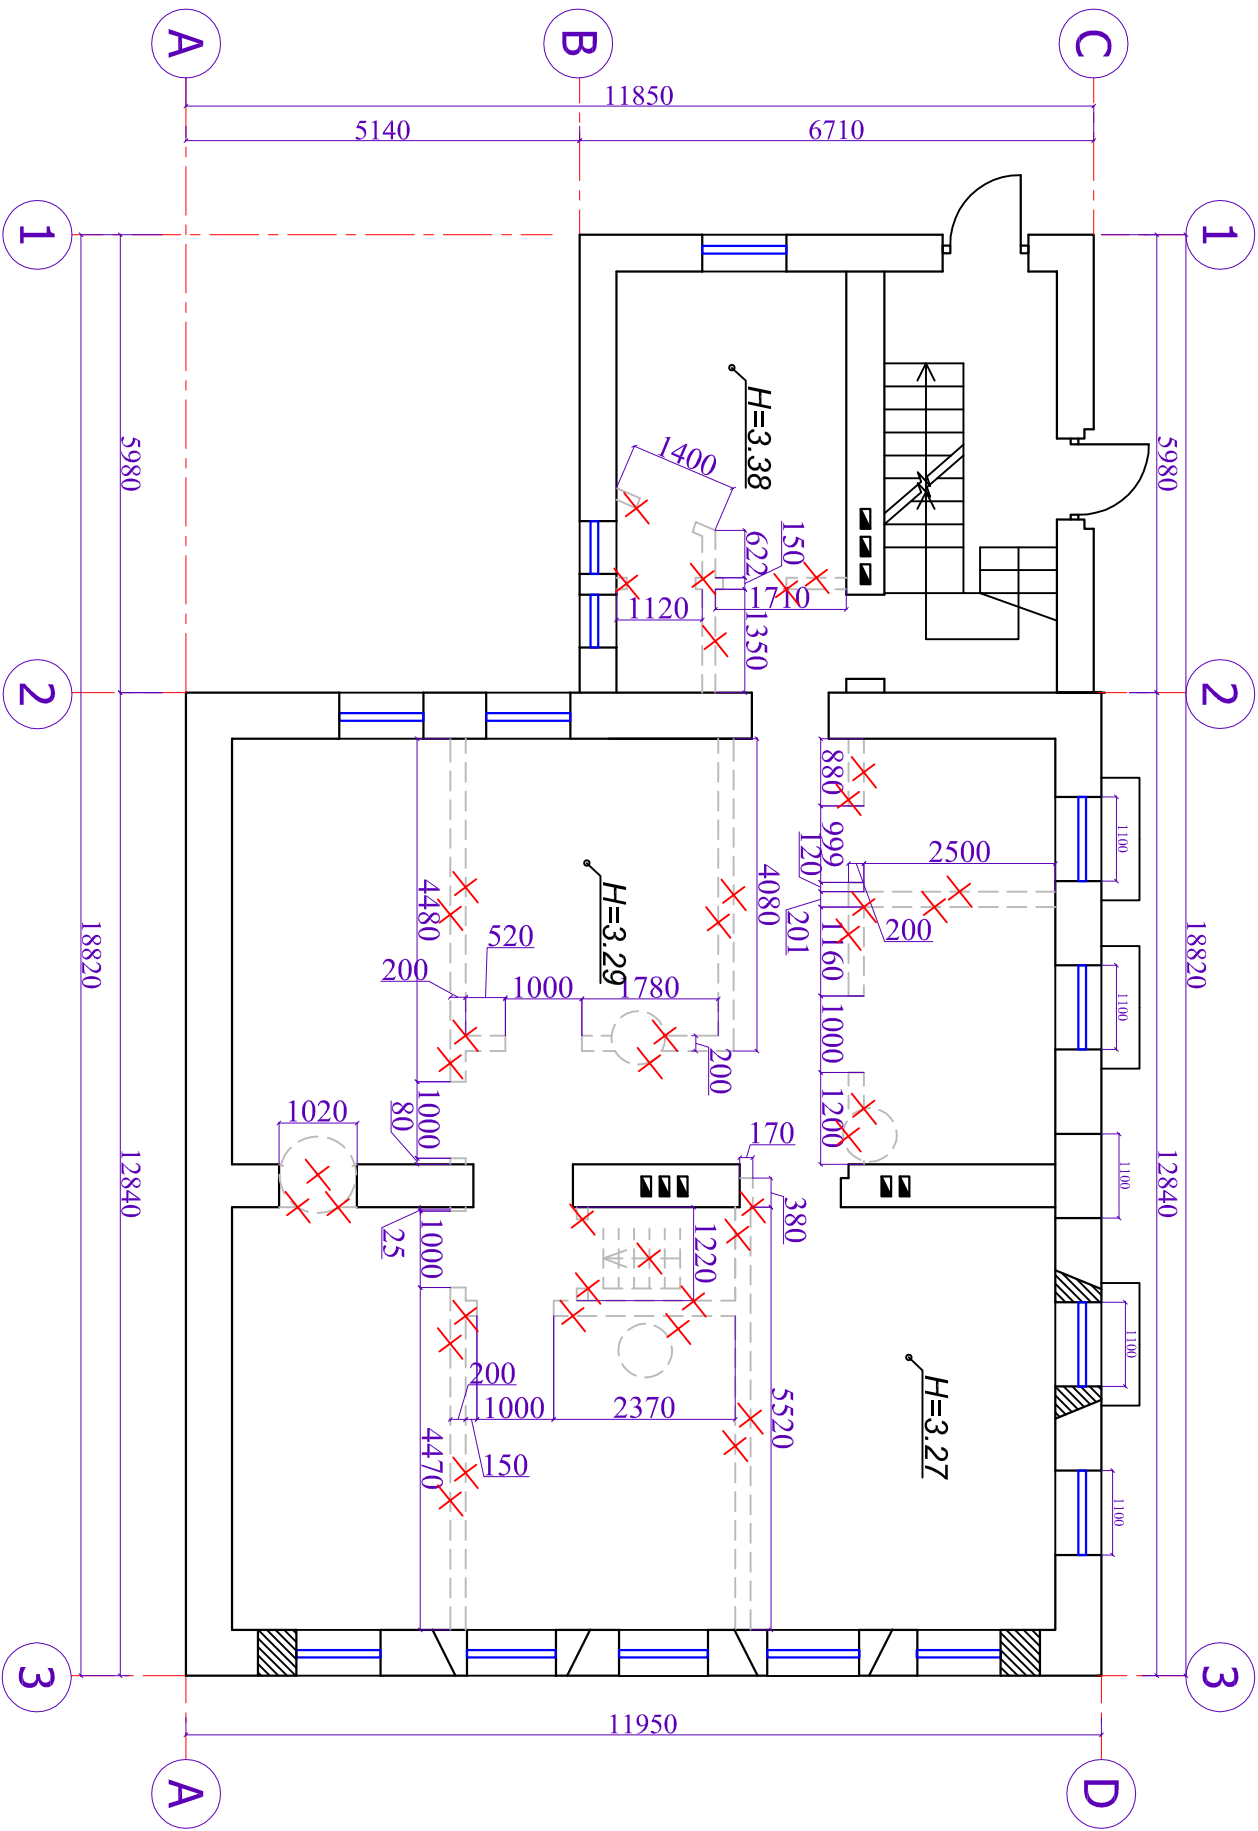

-Demontējamas konstrukcijas

|   |  |  |  |   |  |  |  |
|---|--|--|--|---|--|--|--|
| <div><div><div></div></div><div><div><div>KOMUNĀLPROJEKTS</div><div>BŪVKOMERŠANTA</div><div>REĢISTR. NR. 2667 - R</div></div></div></div> |  |  |  | Būvobjekta nosaukums                      |  |  |  |
|   |  |  |  | Dzīvojamās mājas pārbūve par viesnīcu     |  |  |  |
|   |  |  |  | Brīvības ielā 187, Jēkabpīlī              |  |  |  |
|   |  |  |  | Pirmā stāva nojaucamo konstrukciju plāns. |  |  |  |

|               |             |          |             |                 |           |                    |          |
|---------------|-------------|----------|-------------|-----------------|-----------|--------------------|----------|
| Amats         | Uzvārds     | Paraksts | Datums      | Lapas saturs    |           |                    |          |
|               |             |          |             |                 |           |                    |          |
| Būvproj.d.v.  | D.Lukševiča |          | 04.05.2016. | Pastūfījuma Nr. | 16-32-004 | Mērogs             | Stadija  |
| Izstrādāja    | O.Pavloviča |          | 04.05.2016. | Saskaņots       |           | 1:100              | BP       |
| Atr. reg. Nr. | Uzvārds     | Paraksts | Datums      |                 |           | Lapas marka un Nr. | Lapu sk. |
| 14354         |             |          |             |                 |           | AR-3               |          |

Piezīmes:

1. Par atzīmi 0.000 pieņemts dzīvojamās ēkas esošais grīdas līmenis, kas atbilst absolūtai augstuma atzīmei 83.35 Latvijas normālo augstumu sistēmā.