


Otrā stāva nojaucamo konstrukciju plāns

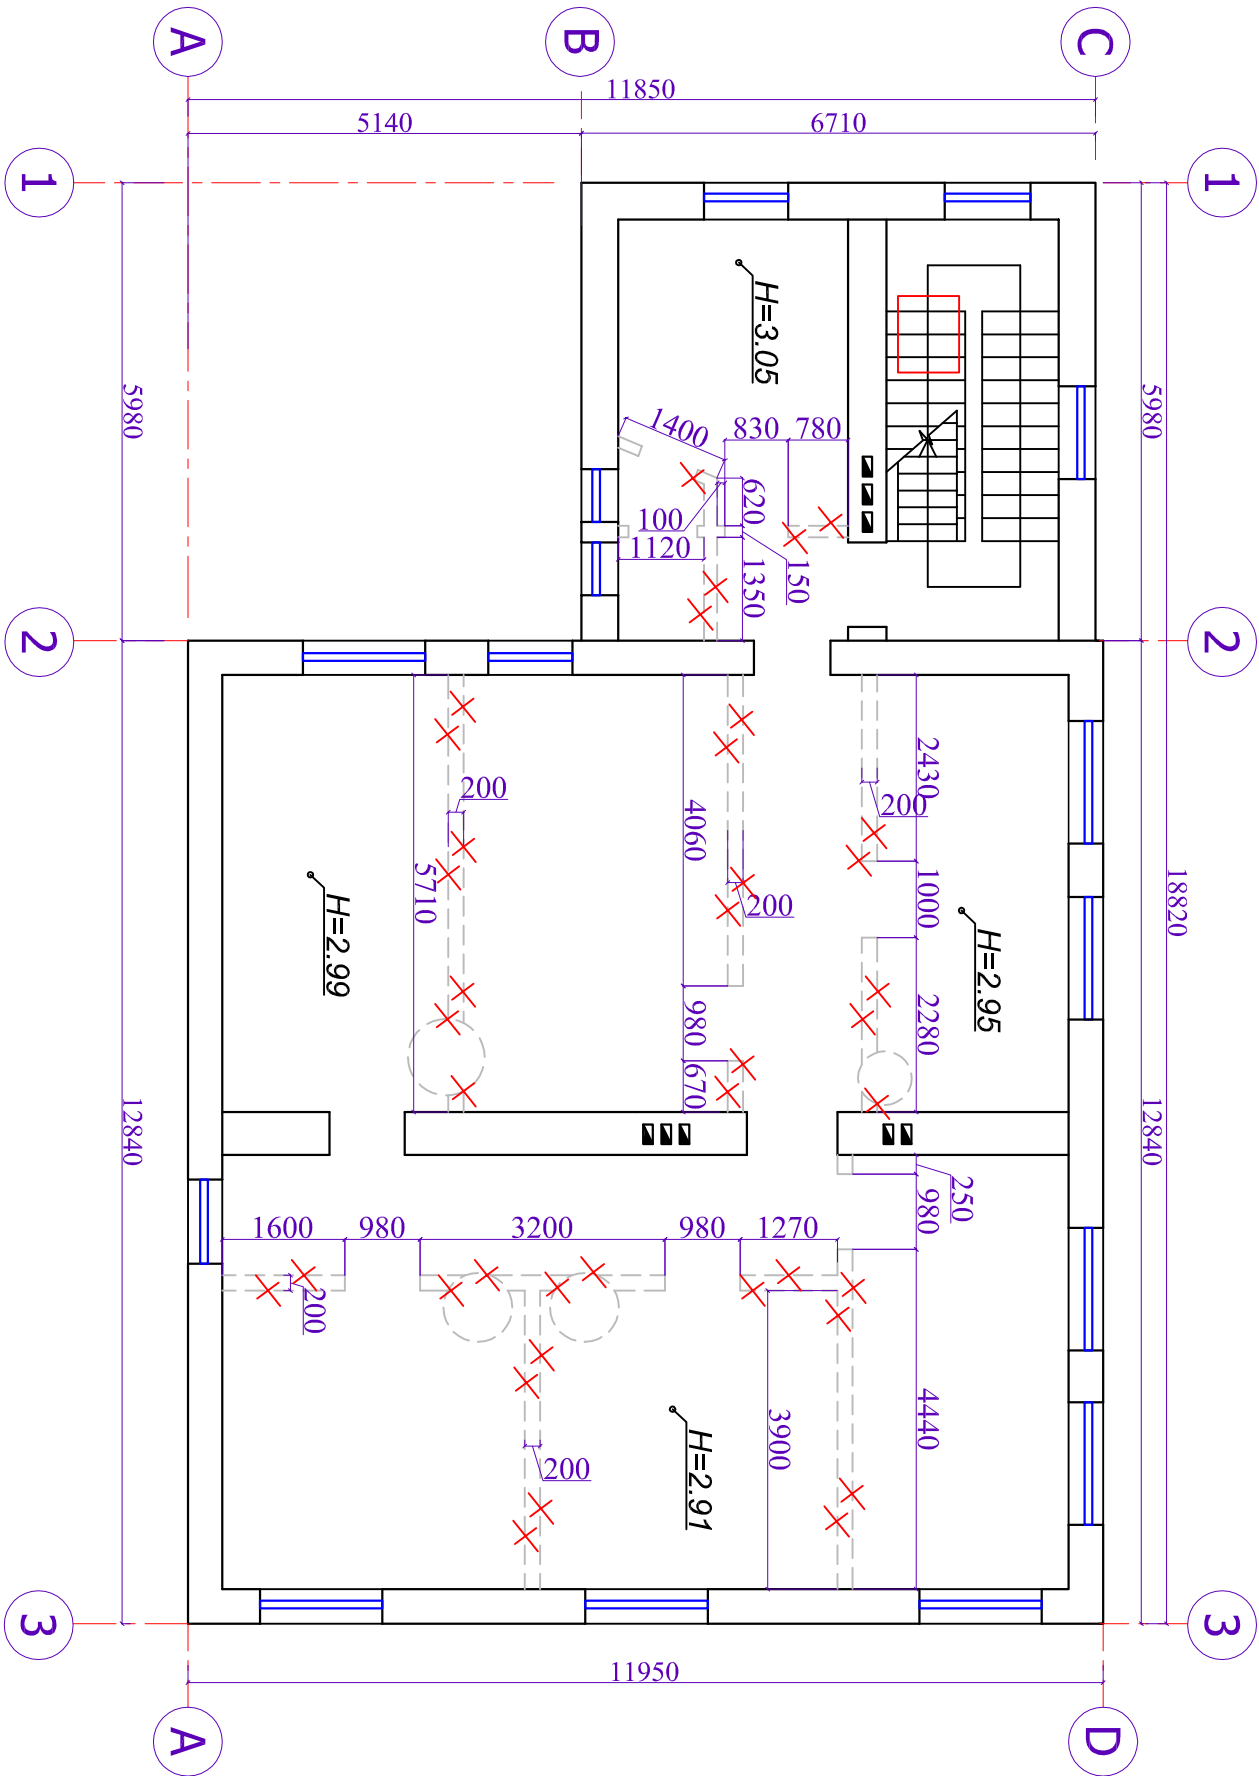

 -Demontējamās konstrukcijas

Piezīmes:

1. Par atzīmi 0.000 pieņemts dzīvojamās ēkas esošais grīdas līmenis, kas atbilst absolūtai augstuma atzīmei 83.35 Latvijas normālo augstumu sistēmā.
2. Otrā stāva sienu konstrukcija-atvieglotais ķieģeļu mūris ar tukšumiem.

				Būvobjekta nosaukums			
KOMUNĀLPROJEKTS BŪVKOMERŠANTA REĢISTR. Nr. 2667 - R				Dzīvojamās mājas pārbūve par viesnīcu			
				Brīvības ielā 187, Jēkabpīlī			
				Otrā stāva nojaucamo konstrukciju plāns.			

Amats	Uzvārds	Paraksts	Datums	Lapas saturs			
Būvproj.d.v.	D.Lukševiča		04.05.2016.	Pastūļuma Nr.	16-32-004	Mērogs	Stadija
Izstrādāja	O.Pavloviča		04.05.2016.	Saskaņots		1:100	BP
Arh. reģ. Nr.	Uzvārds	Paraksts	Datums			Lapas marka un Nr.	Lapu sk.
14354						AR-4	