


Jumta plāns

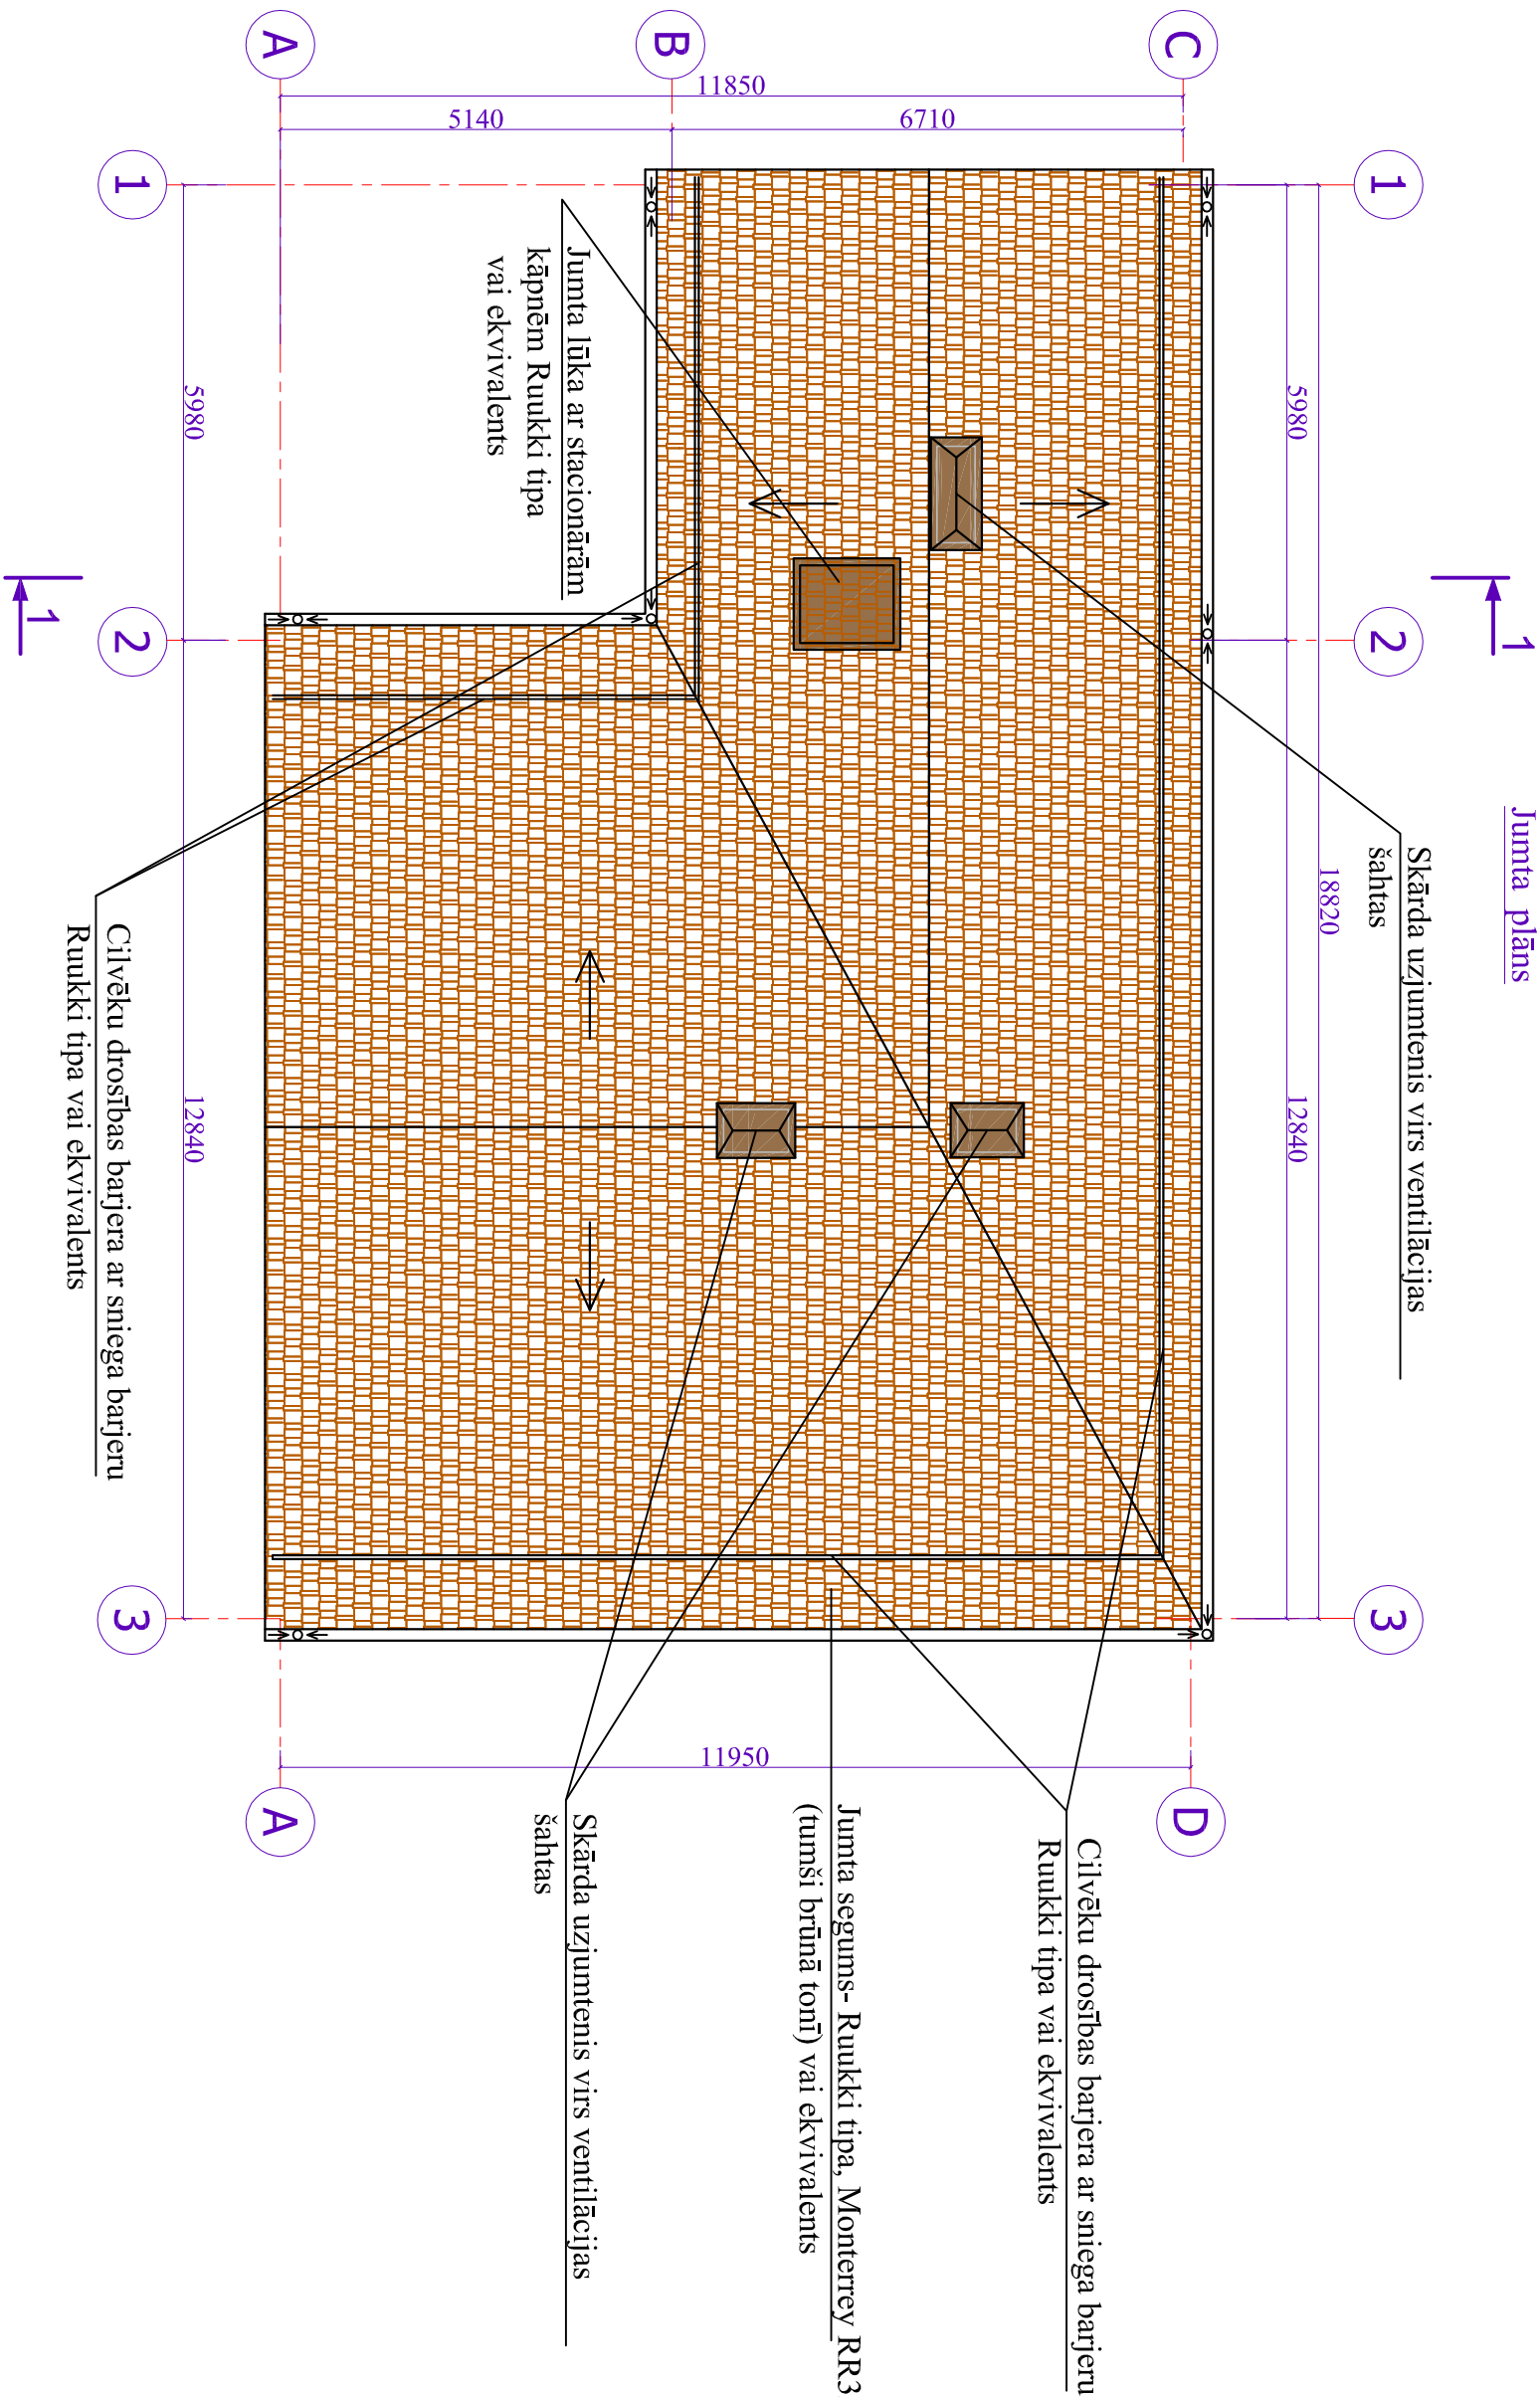

Piezīmes:

1. Par atzīmi 0.000 pieņemts dzīvojamās ēkas esošais grīdas līmenis, kas atbilst absolūtai augstuma atzīmei 83.35 Latvijas normālo augstumu sistēmā.

<div><div></div><div><div>KOMUNĀLPROJEKTS</div><div>BŪVKOMERSANTA</div><div>REĢISTR. NR. 2667 - R</div></div></div>				<div><div>Eidzīkājuma statuss</div><div>Dzīvojamās mājas pārbūve par viesnīcu</div><div>Brīvības ielā 187, Jēkabpīlī</div></div>			
Amats		Uzvārds	Paraksts	Datums	Lapas saturs		
Būvproj.d.v.		D.Lukševiča		04.05.2016.	Pastūtījuma Nr.		16-32-004
Izstrādāja		O.Pavloviča		04.05.2016.	Saskaņots		
Atm. reg. Nr.		Uzvārds	Paraksts	Datums			
14354							

Jumta plāns

Mērogs		Stadija	
1:100		BP	
Lapas marka un Nr.		Lapu sk.	
AR-7			