


Fasāde starp asīm 3-1

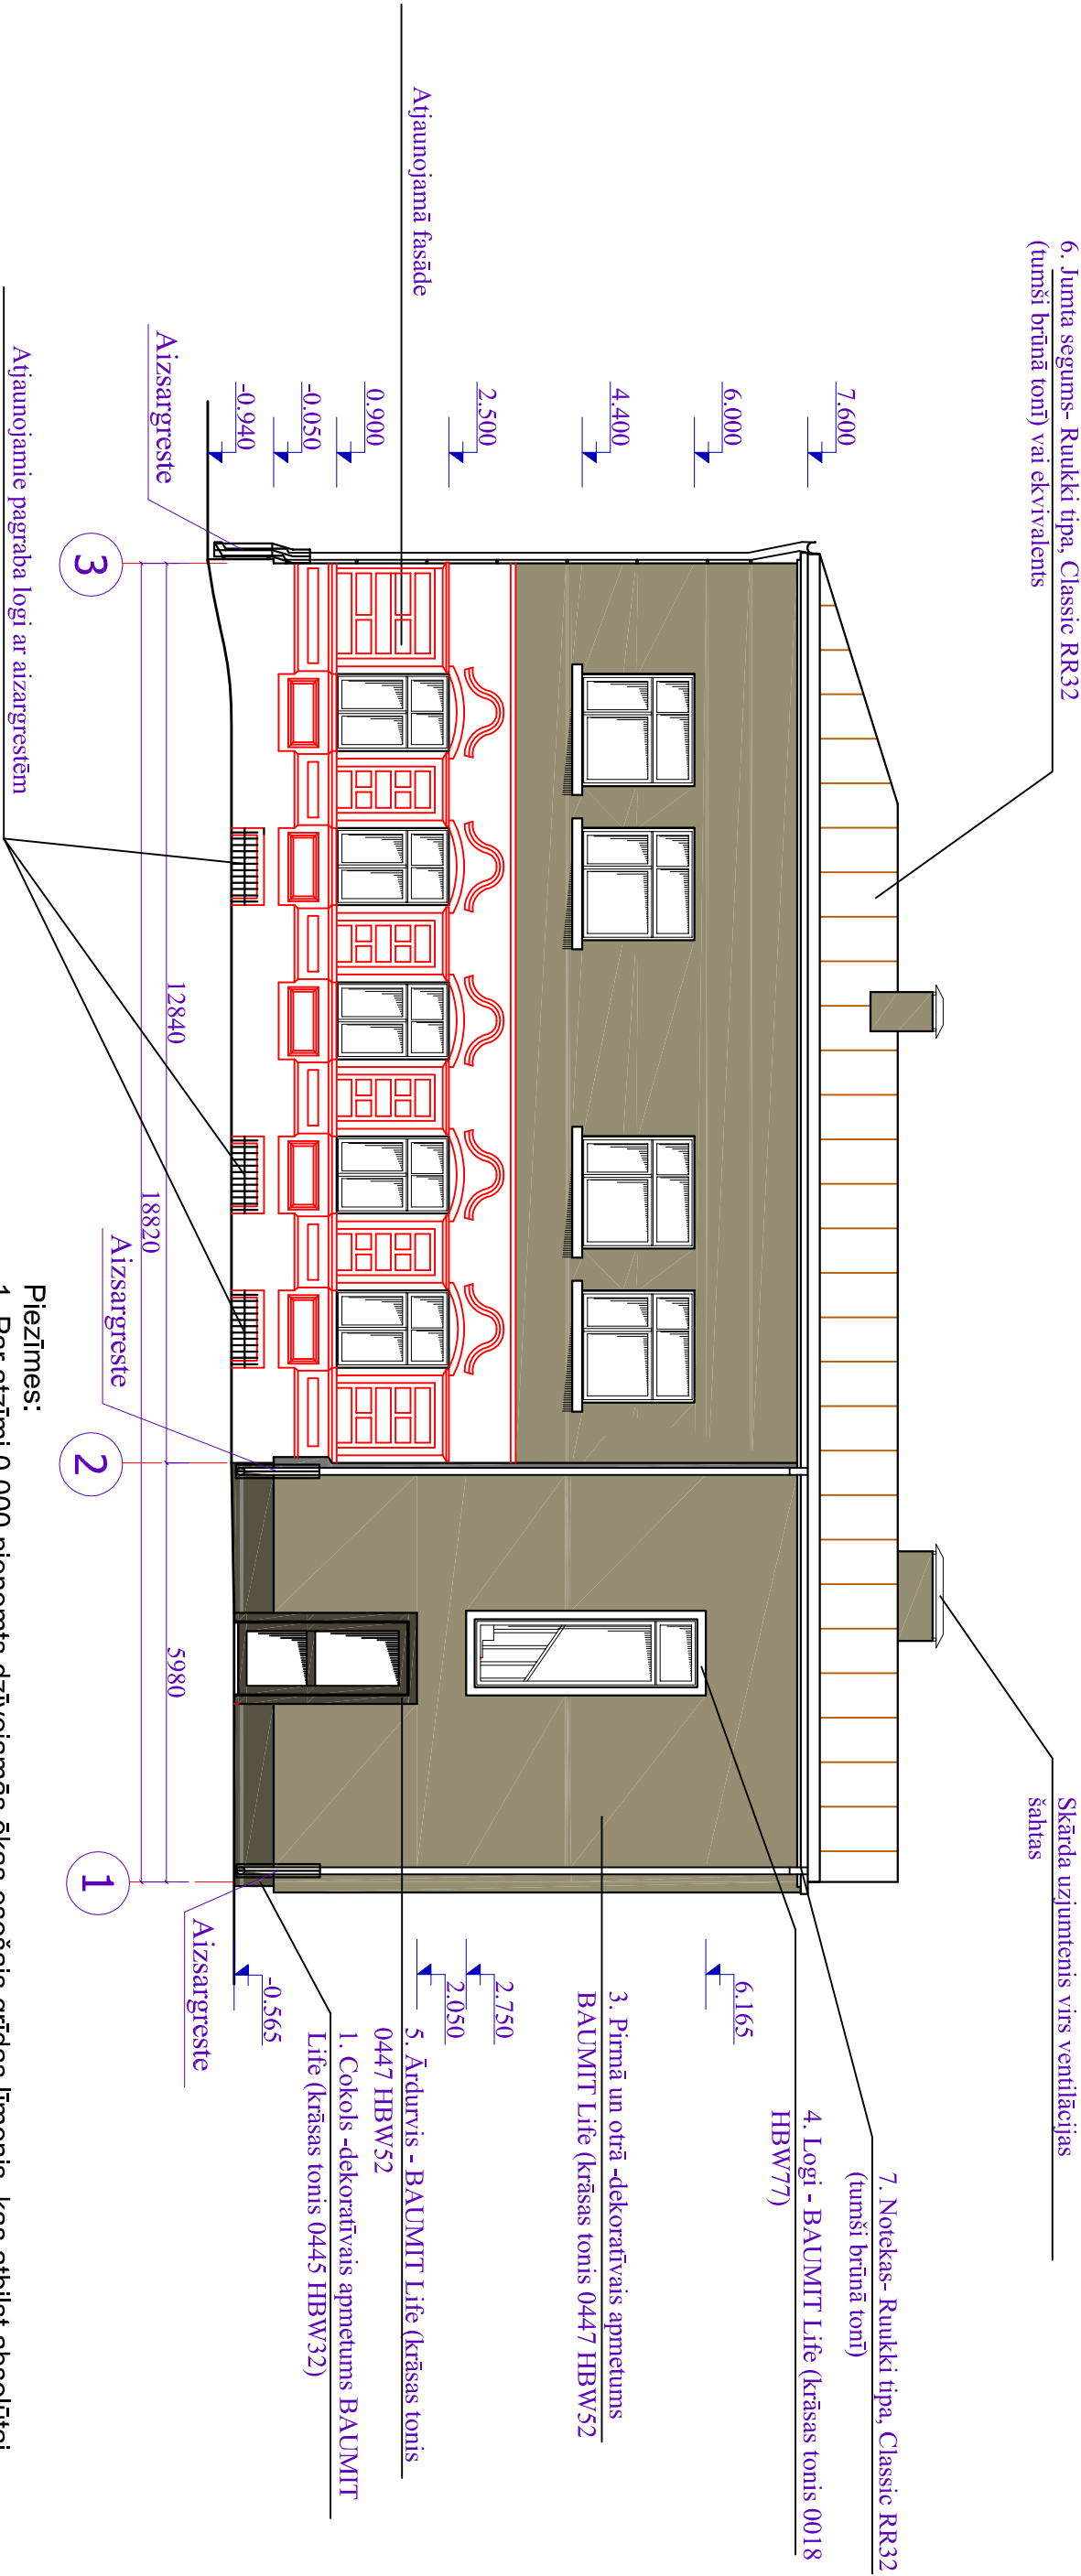

- Piezīmes:
1. Par atzīmi 0.000 pieņemts dzīvojamās ēkas esošais grīdas līmenis, kas atbilst absolūtai augstuma atzīmei 83.35 Latvijas normālo augstumu sistēmā.
 2. Visus logu un durvju ailu izmērus precizēt uz vietas pirms darbu uzsākšanas.

<div><div><div></div><div><div>KOMUNĀLPROJEKTS</div><div>BŪVKOMERSANTA</div><div>REĢISTR. NR. 2667 - R</div></div></div></div> <div><div>Būvobjekta nosaukums</div><div>Dzīvojamās mājas pārbūve par viesnīcu</div><div>Brīvības ielā 187, Jēkabpils</div></div>				<div>Lapas saturs</div> <div>Fasāde starp asīm 3-1.</div>			
Amats	Uzvārds	Paraksts	Datums				
Būvproj.d.v.	D.Lukšēvica		04.04.2016.	Pastūlītuma Nr.	16-32-004	Mērogs	Stadija
Izstrādāja	O.Pavloviča		04.04.2016.	Saskaņots		1:100	BP
Atņ. reģ. Nr.	Uzvārds	Paraksts	Datums			Lapas marka un Nr.	Lapu sk.
14354						AR-9	