



## Esošo jumta koka konstrukciju shēma

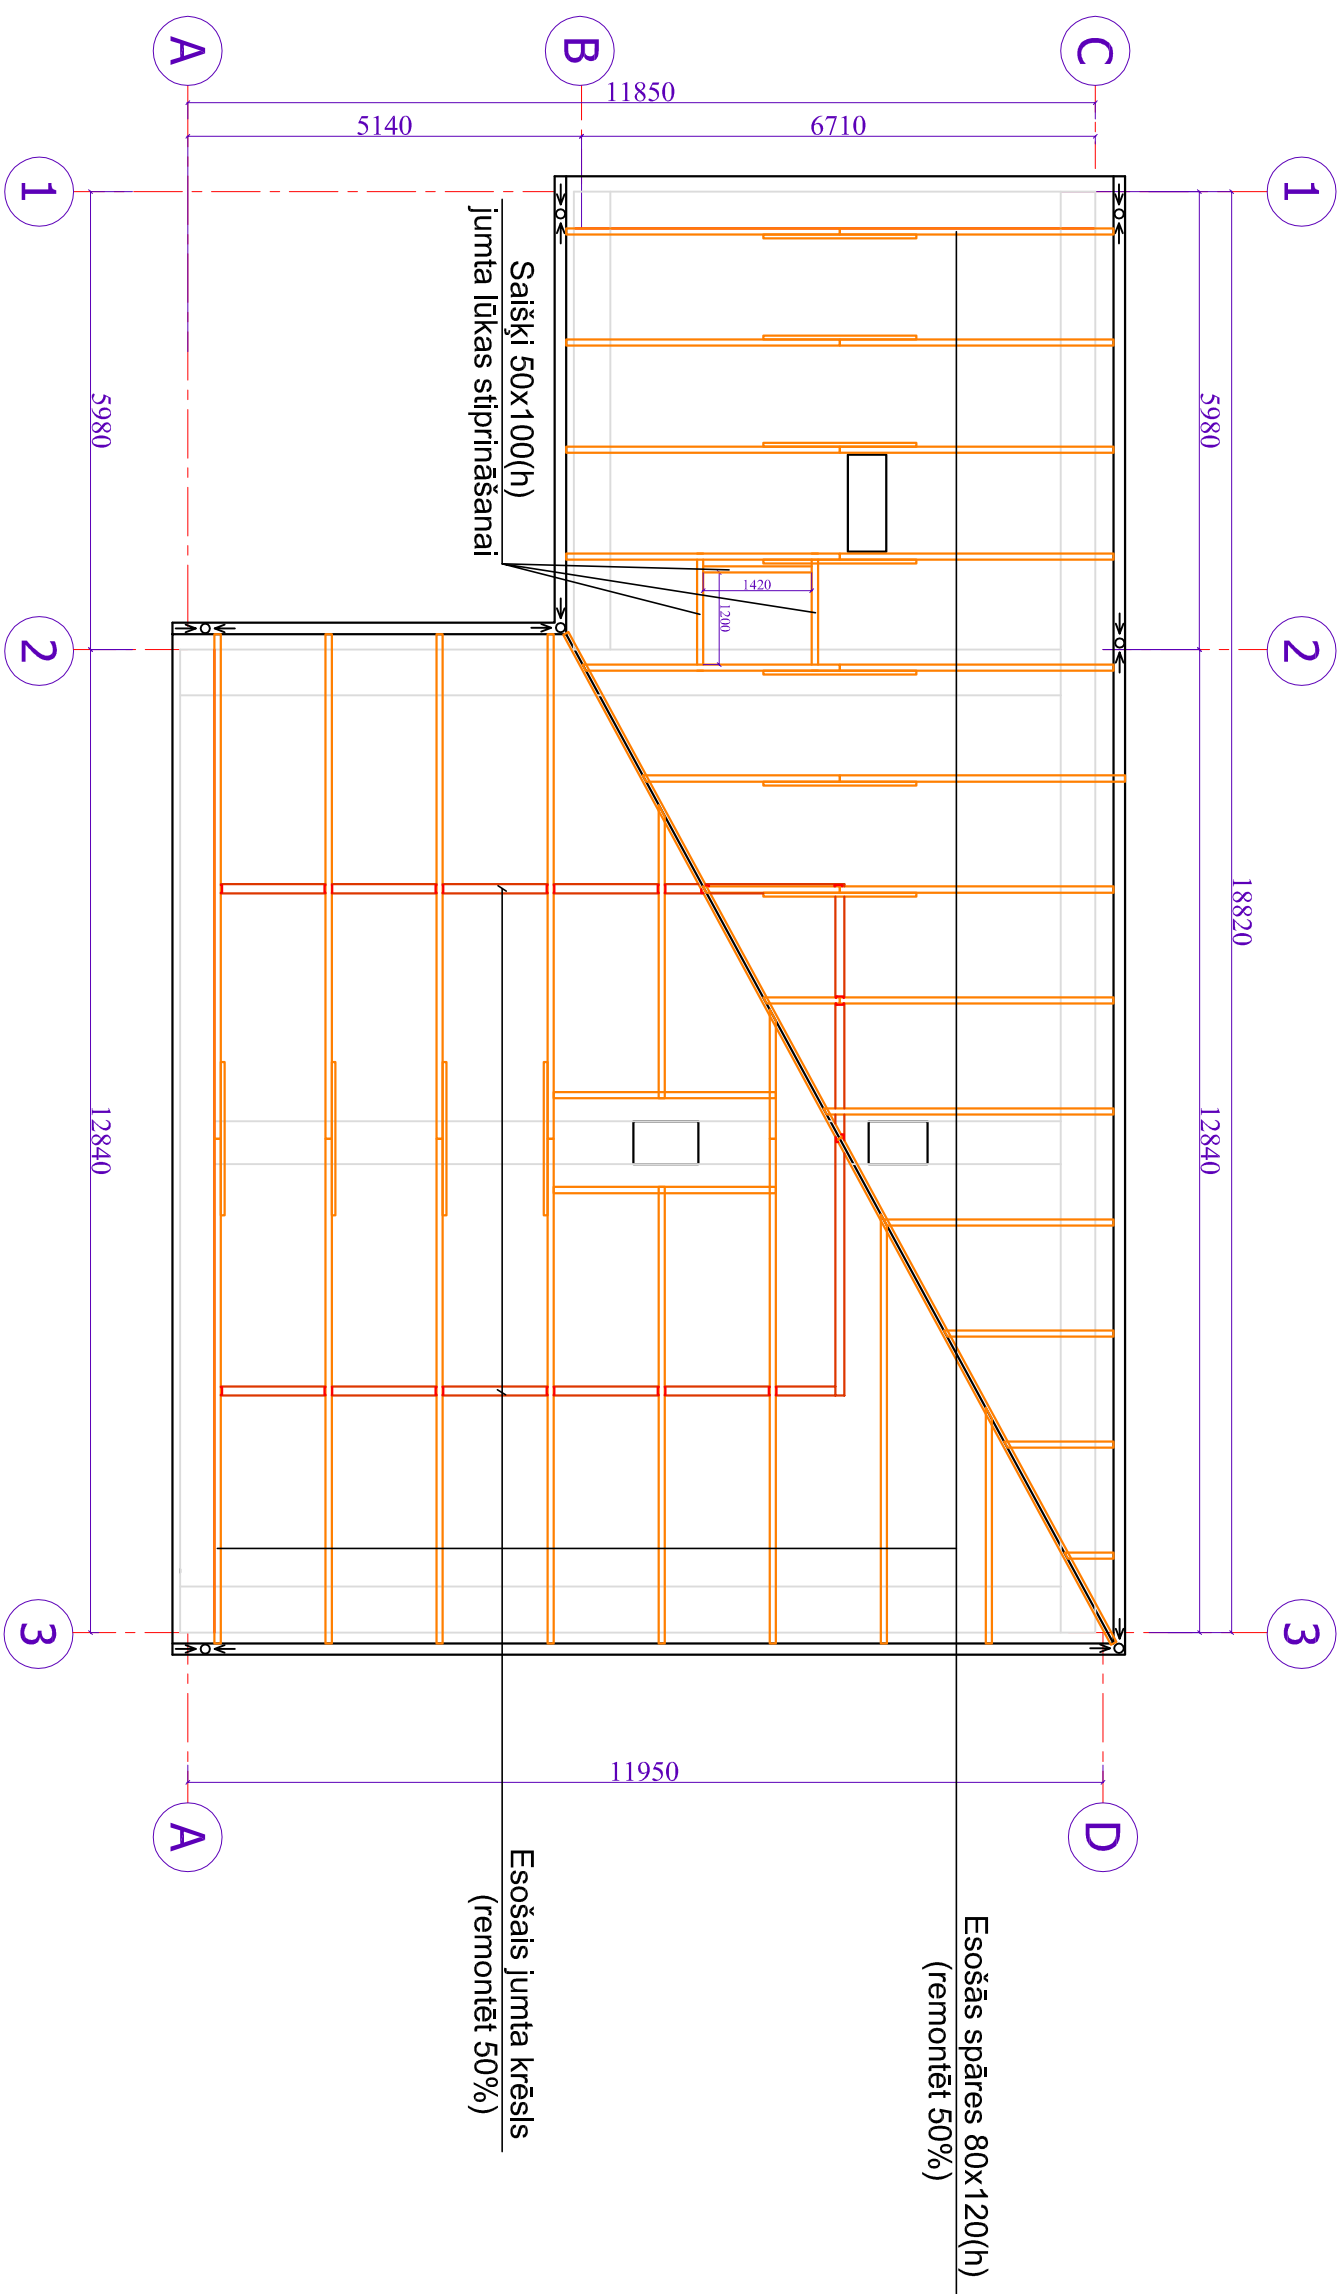

### Piezīmes:

1. Visus izmērus precizēt uz vietas pirms darbu uzsākšanas.
2. Visas koka konstrukcijas no II šķiras skuju koka koksnes ar optimālo mitrumu līdz 20%, izņemot atrunātās.
3. Visas koka konstrukcijas izolēt no betona un mūra ar divām ruberoīda kārtām.
4. Visas koka konstrukcijas apstrādāt ar ugunsbīoaizsardzības sastāvu.
5. Koka konstrukcijas stiprina ar bultām, skavām un ar speciālajiem plākšņu elementiem. Visas bultskrūves Ø 12AI izņemot atrunātās.
6. Kopējās piezīmes skatīti skaidrojošā aprakstā.

<div><div></div><div><div>KOMUNĀLPROJEKTS</div><div>BŪVKOMERSANTA</div><div>REĢISTR. Nr. 2007 . R</div></div></div>				Būvobjekta nosaukums													
				Dzīvojamās mājas pārbūve par viesnīcu													
				Brīvības ielā 187, Jēkabpilī													
Amats		Uzvārds		Paraksts		Datums		<u>Lapas saturs</u>									
								<i>Esošo jumta koka konstrukciju shēma.</i>									
Būvproj.d.v.		R.Dmitrijeva				04.05.2016.		Pastipījuma Nr.		16-32-004		Mērogs		Stadija			
Izstrādāja		O.Pavloviča				04.05.2016.		Saskaņots				1:100		BP			
Atn. reg. Nr.		Uzvārds		Paraksts		Datums						Lapas marka un Nr.		Lapu sk.			
14354												BK-9					