


<div><div><div></div></div><div><div><div>KOMUNĀLPROJEKTS</div><div>BŪVKOMERSANTA</div><div>REĢISTR. Nr. 2687 - R</div></div></div></div> <div>Būvobjekta nosaukums</div>			Dzīvojamās mājas pārbūve par viesnīcu			
			Brīvības ielā 187, Jēkabpilī			
Amats	Uzvārds	Paraksts	Lapas saturs		VERTIKĀLAIS PLĀNOJUMS	
Proj.d.vad.	D.Lukšēvica		Pasūtījuma Nr.	16-32-004	Mērogs	Stādīja
Projekt.	O.Pavloviča		04.05.2016.	Saskaņots	1:250	BP
Art. reg. Nr.	Uzvārds	Paraksts	Datums		Lapas Nr.	Lapu sk.
14354					GP-3	

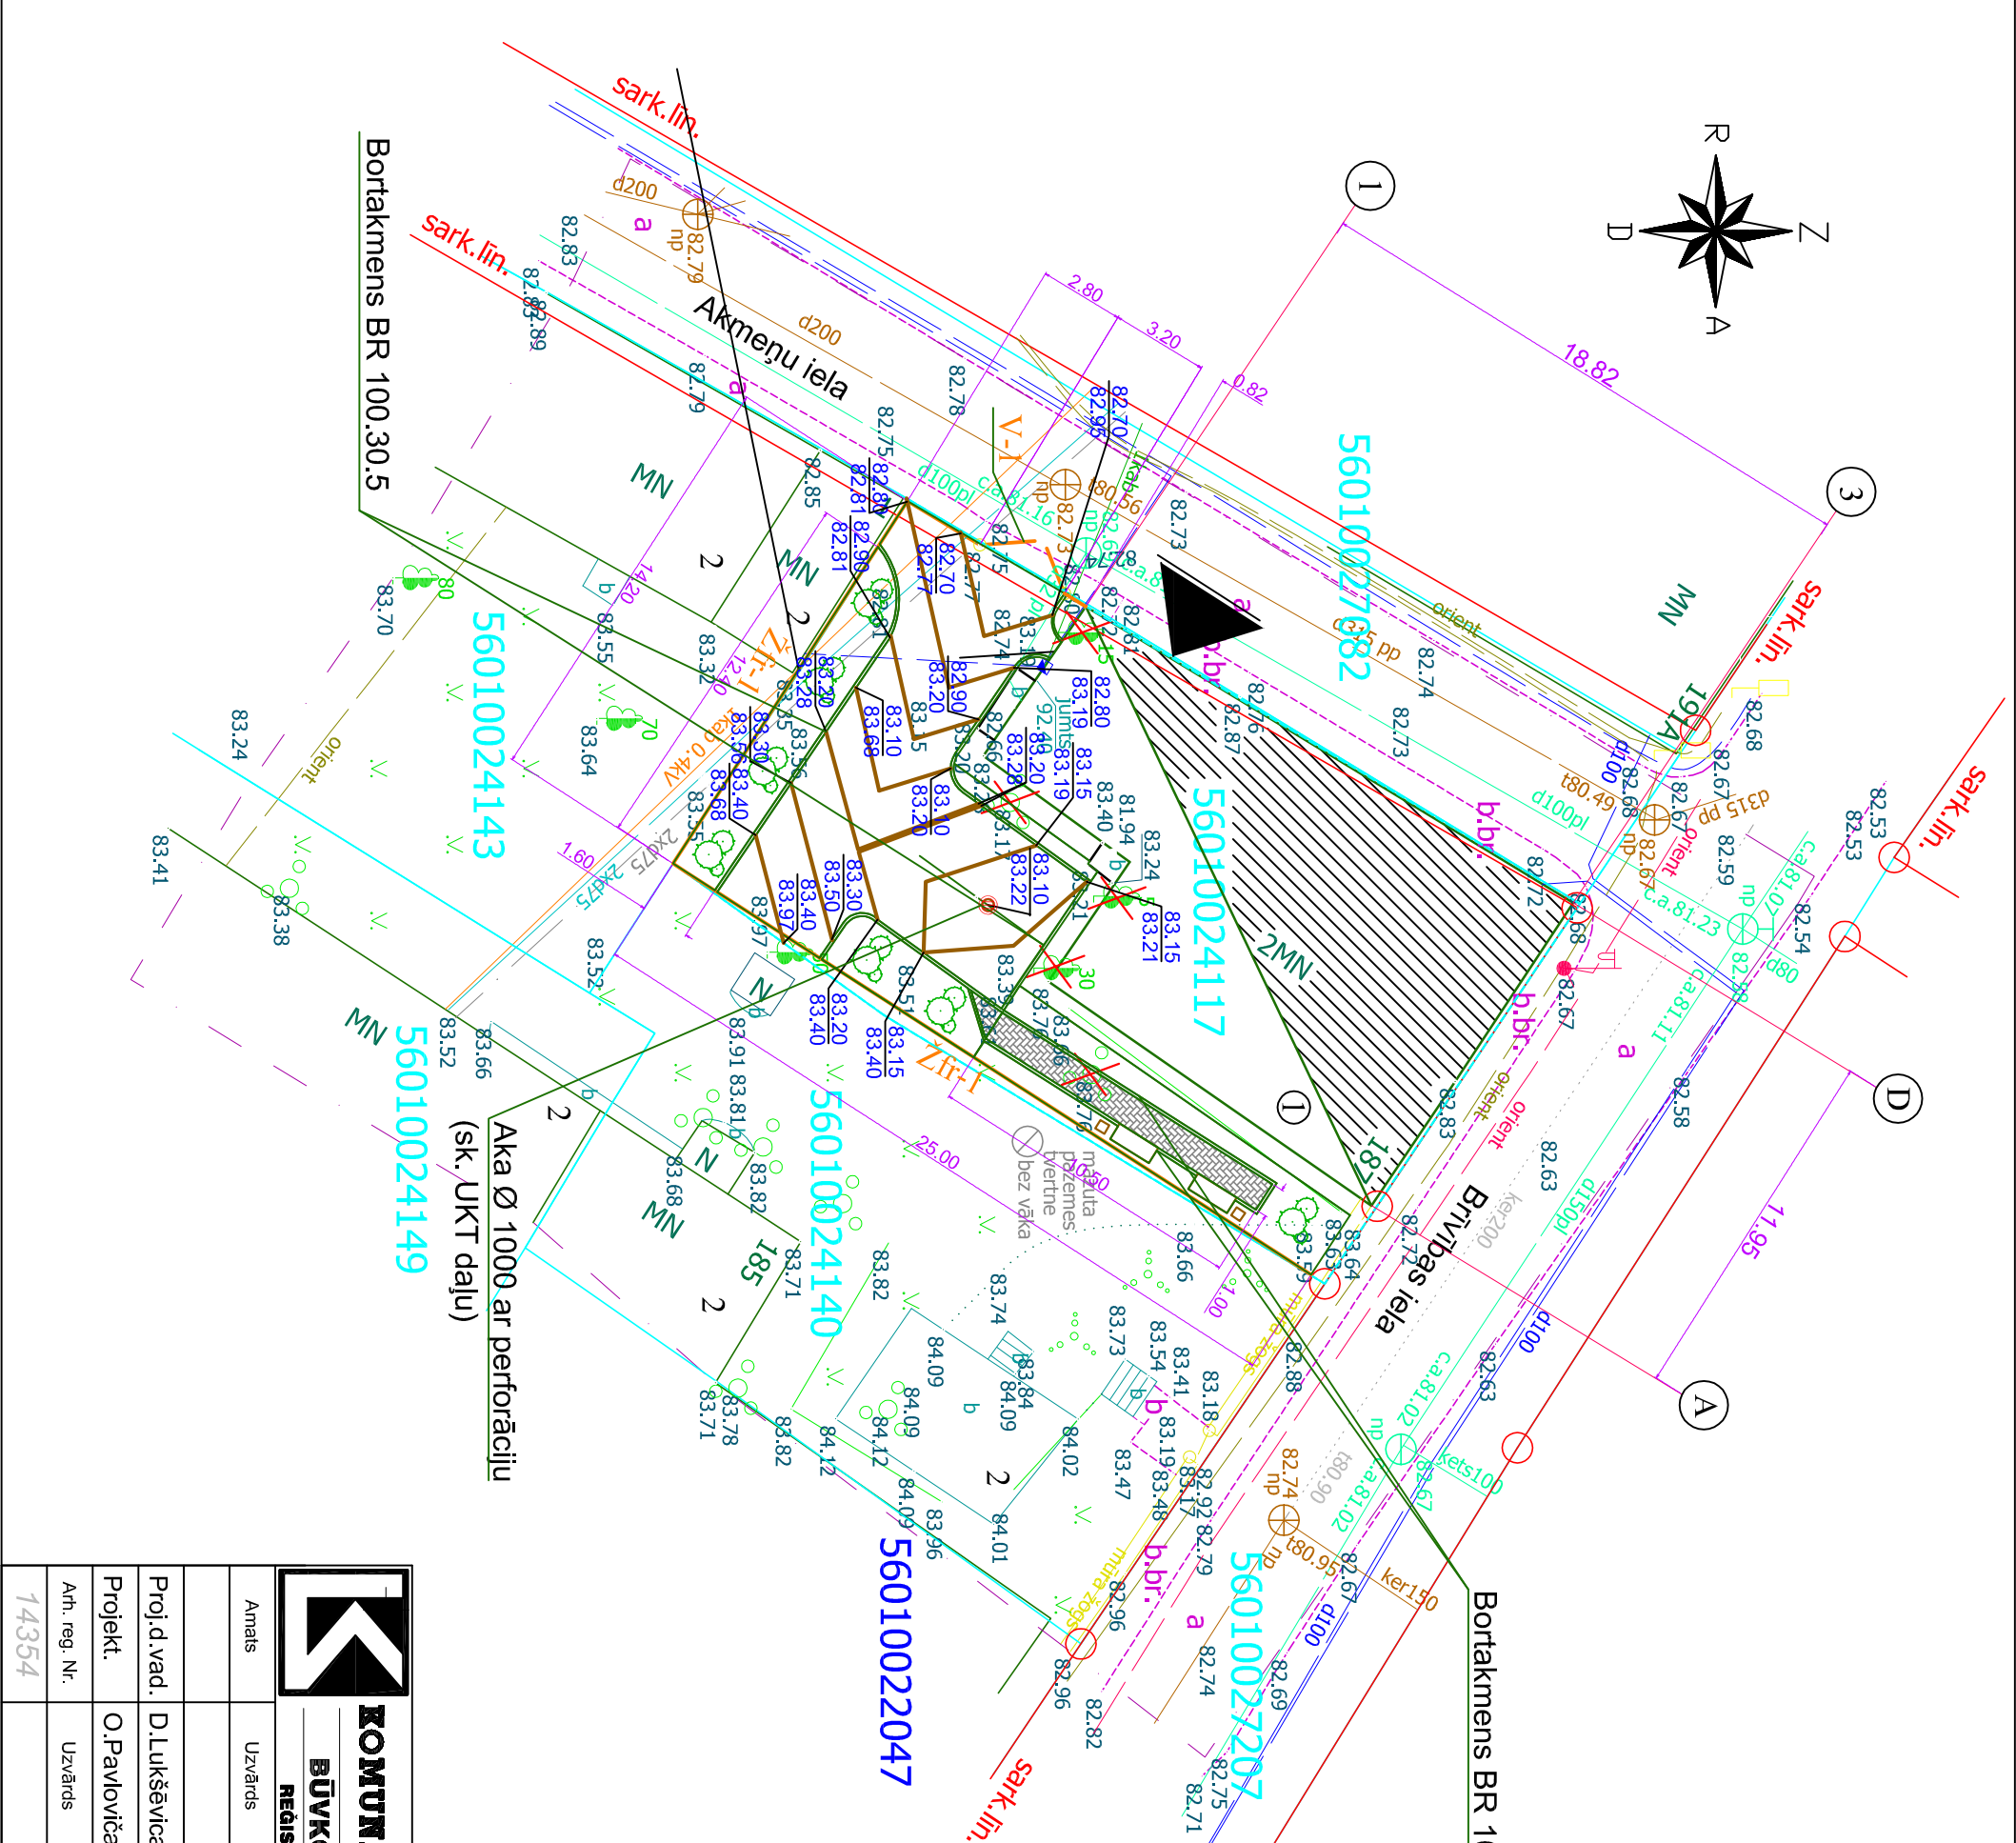

APZĪMĒJUMI

83.40 projektējamā zemes virsmas atzīme
83.97 esošā zemes virsmas atzīme