


Fasāde starp asīm 1-3

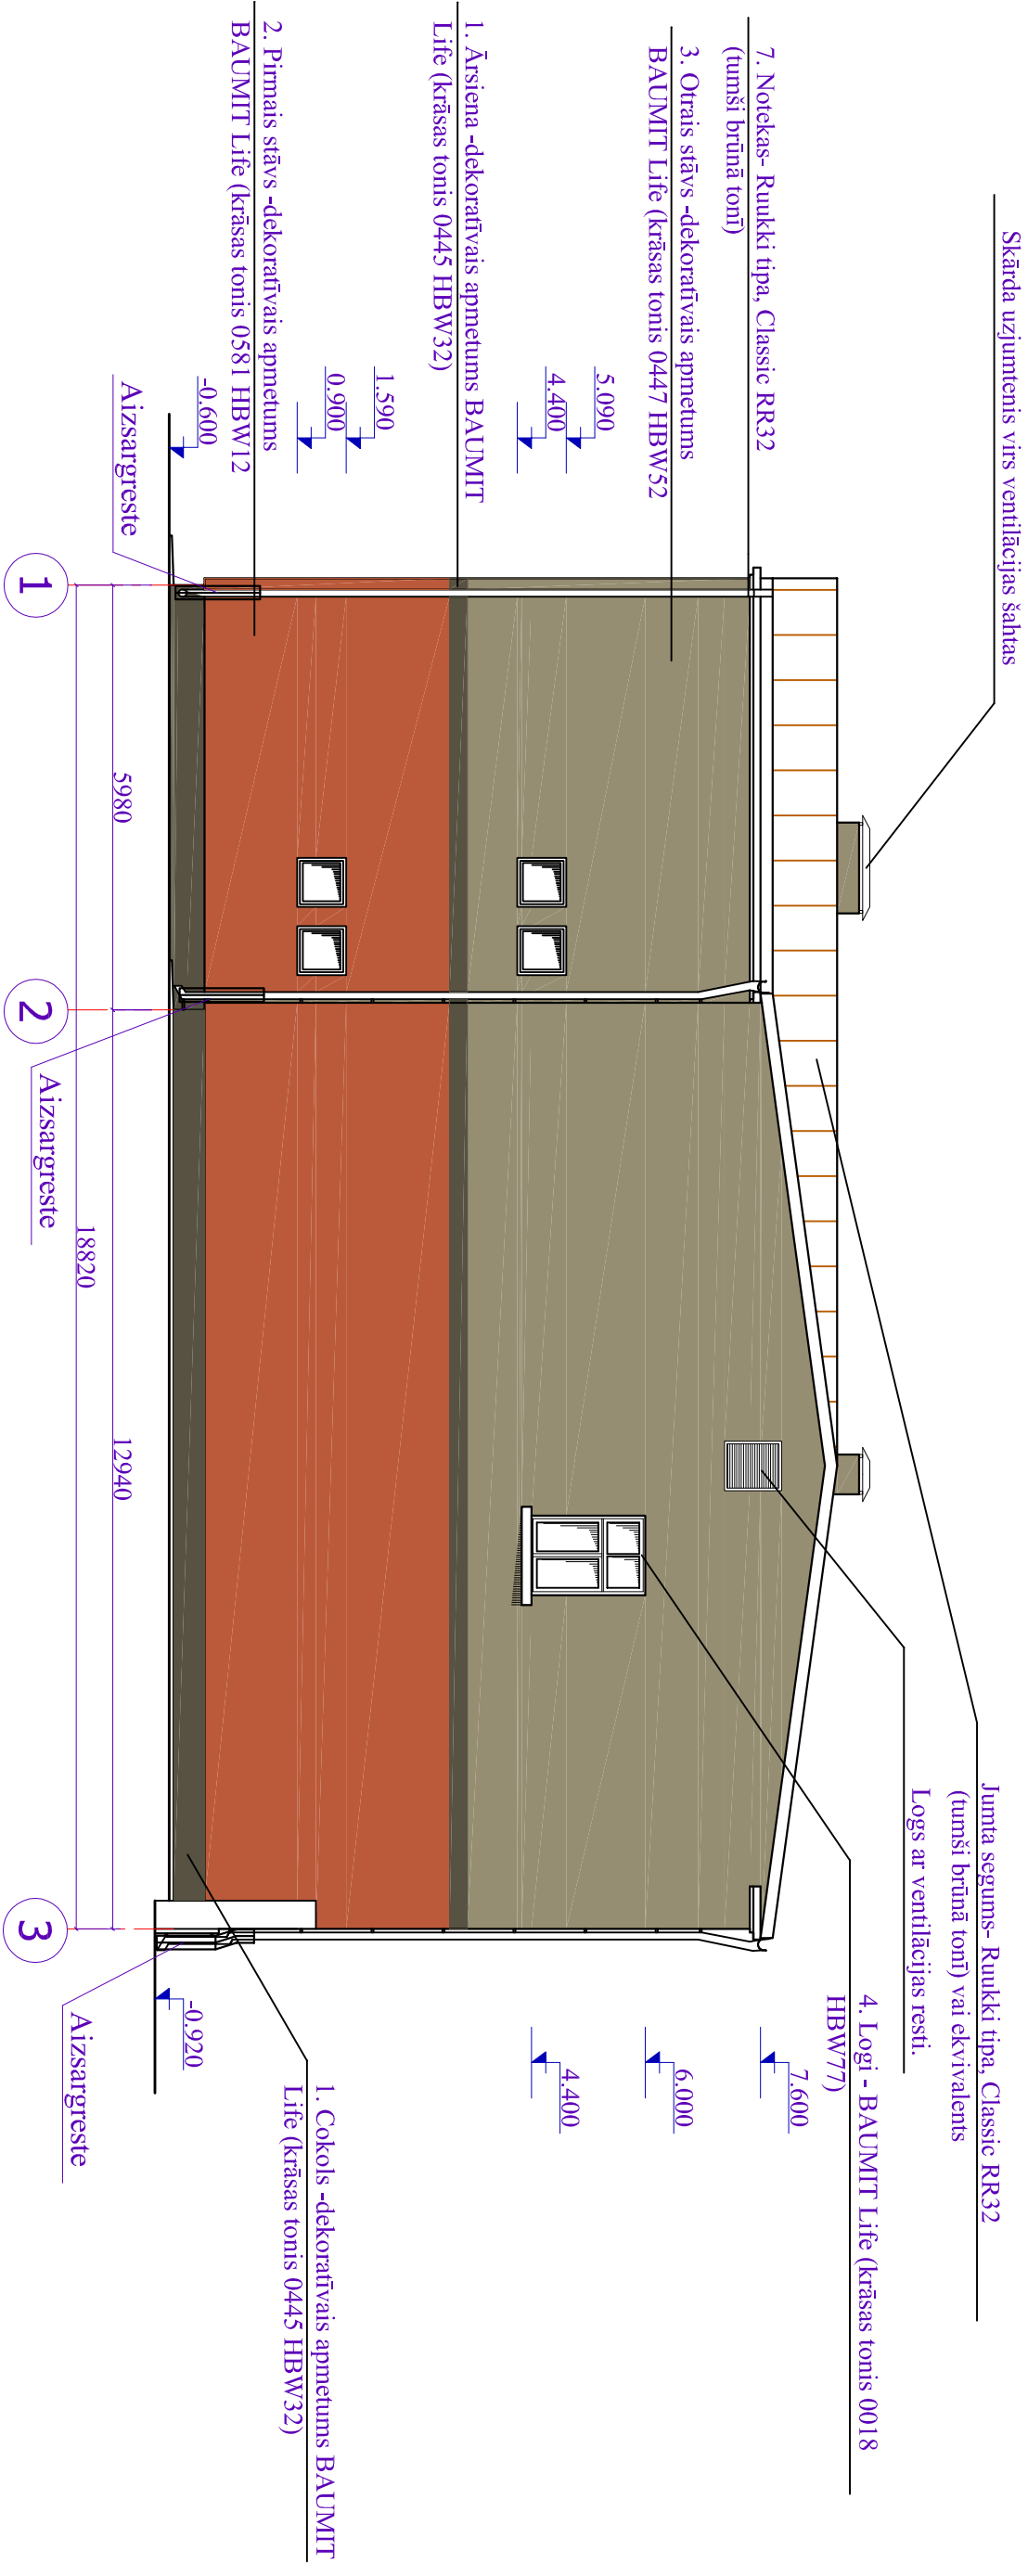

Piezīmes:

1. Par atzīmi 0.000 pieņemts dzīvojamās ēkas esošais grīdas līmenis, kas atbilst absolūtai augstuma atzīmei 83.35 Latvijas normālo augstumu sistēmā.
2. Visus logu un durvju ailu izmērus precizēt uz vietas pirms darbu uzsākšanas.

<div><div><div></div><div>KOMUNĀLPROJEKTS</div></div><div><div>BŪVKOMERSANTA</div><div>REĢISTR. NR. 2667 - R</div></div></div>				Būvobjekta nosaukums			
				Dzīvojamās mājas pārbūve par viesnīcu			
				Brīvības ielā 187, Jēkabpīlī			
				Fasāde starp asīm 1-3.			
Amats		Uzvārds	Paraksts	Datums	Lapas saturs		

Būvproj.d.v.	D.Lukšēvica		04.04.2016.	Pastūļuma Nr.	16-32-004	Mērogs	Stadija
Izstrādāja	O.Pavloviča		04.04.2016.	Saskaņots		1:100	BP
Arh. reģ. Nr.	Uzvārds	Paraksts	Datums			Lapas marka un Nr.	Lapu sk.
14354						AR-10	