


MEZGLS "B"

M 1:10

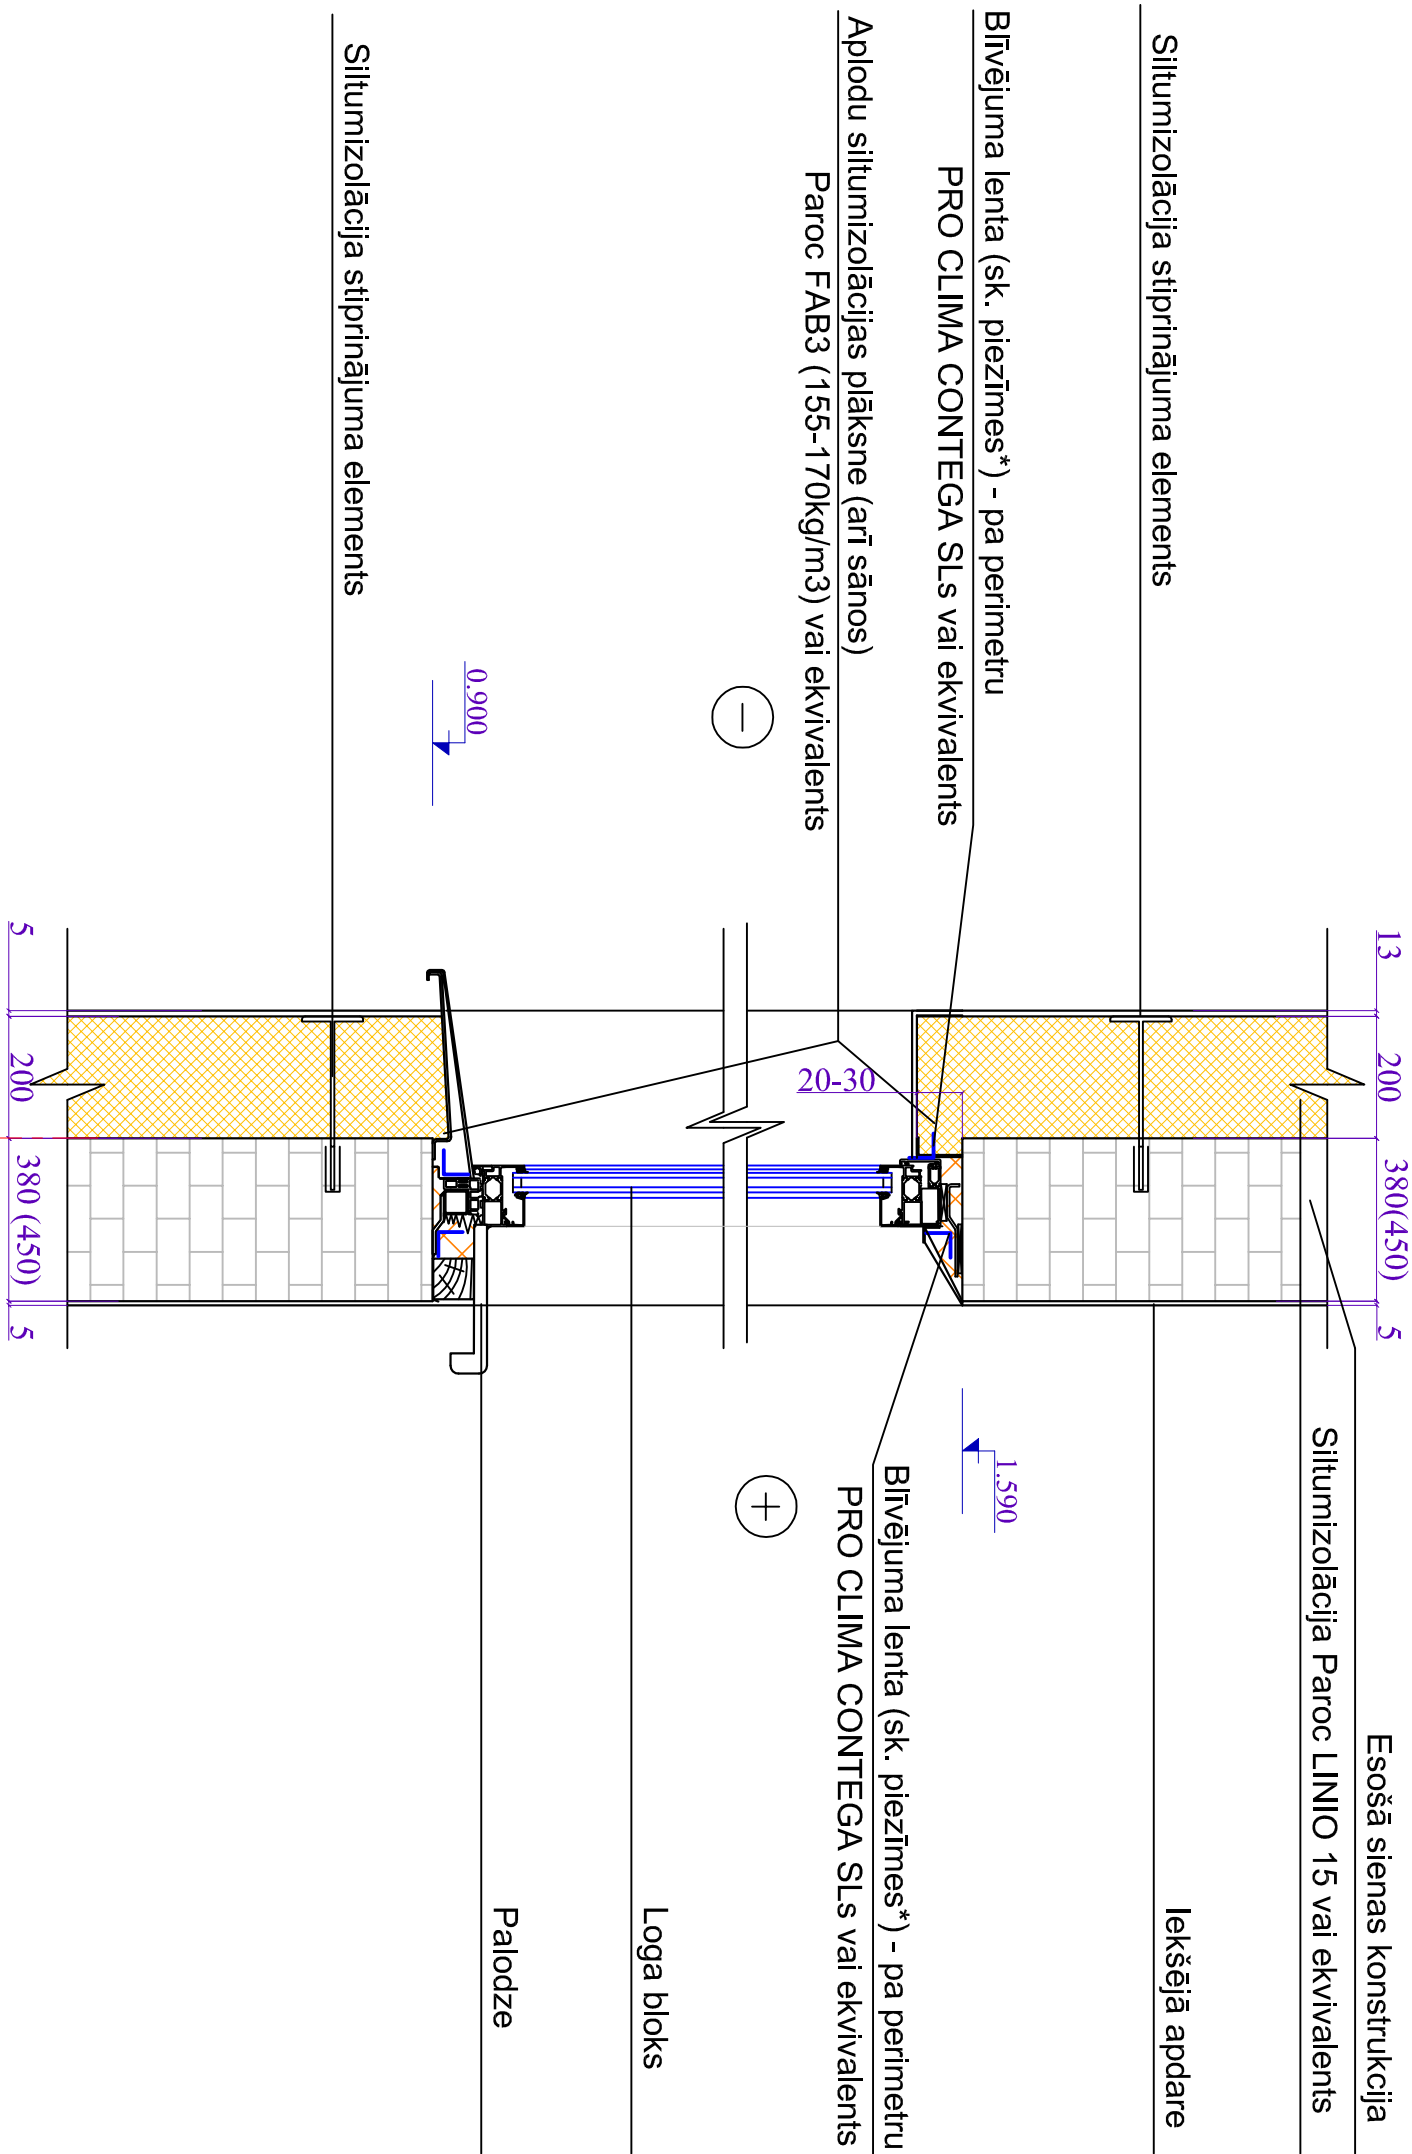

- Piezīmes:
1. Pirms siltināšanas darbiem veikt ārsienu un cokola daļas konstrukciju remontu.
 2. Pēc siltināšanas darbiem ir jāparedz jauno ārējo skārda palodžu ierīkošana. Izmērus precizēt uz vietas.
 3. Izbūvējot apmali pie ūdens notekām ierīkot reni lietus ūdens novadīšanai.
 4. Bīvēlentas PROCLIMA vai ekvivalents -izbūvēt saskaņā ar ražotāja rekomendācijām (piemēram: Proclima.lv, Artiva.lv).

<div><div><div><div></div></div><div><div></div></div></div><div><div><div><div></div></div><div><div></div></div></div></div><div><div><div><div></div></div><div><div></div></div></div></div></div> <div><div><div><div></div></div><div><div></div></div></div></div>				Būvdokumenta nosaukums											
<div><div><div><div></div></div><div><div></div></div></div><div><div><div><div></div></div><div><div></div></div></div></div><div><div><div><div></div></div><div><div></div></div></div></div></div> <div><div><div><div></div></div><div><div></div></div></div></div>				Dzīvojamās mājas pārbūve par vienu Brīvības ielā 187, Jēkabpili											
<div><div><div><div></div></div><div><div></div></div></div><div><div><div><div></div></div><div><div></div></div></div></div><div><div><div><div></div></div><div><div></div></div></div></div></div> <div><div><div><div></div></div><div><div></div></div></div></div>				KOMUNĀLPROJEKTS BŪVKOMERSANTA REĢISTR. Nr. 2697 - R											
Amats		Uzvārds		Paraksts		Datums		<div>Lapas saturs</div>							
								<div>Mezģis B.</div>							
Būvproj.d.v.		D.Lukšēvica				04.05.2016.		Pastāvīguma Nr.		16-32-004		Mērogs		Stadija	
Izstrādāja		O.Pavloviča				04.05.2016.		Saskaņots				1:100		BP	
Att. reg. Nr.		Uzvārds		Paraksts		Datums						Lapas marka un Nr		Lapu sk.	
14354												AR-14			