




Otrā stāva plāns

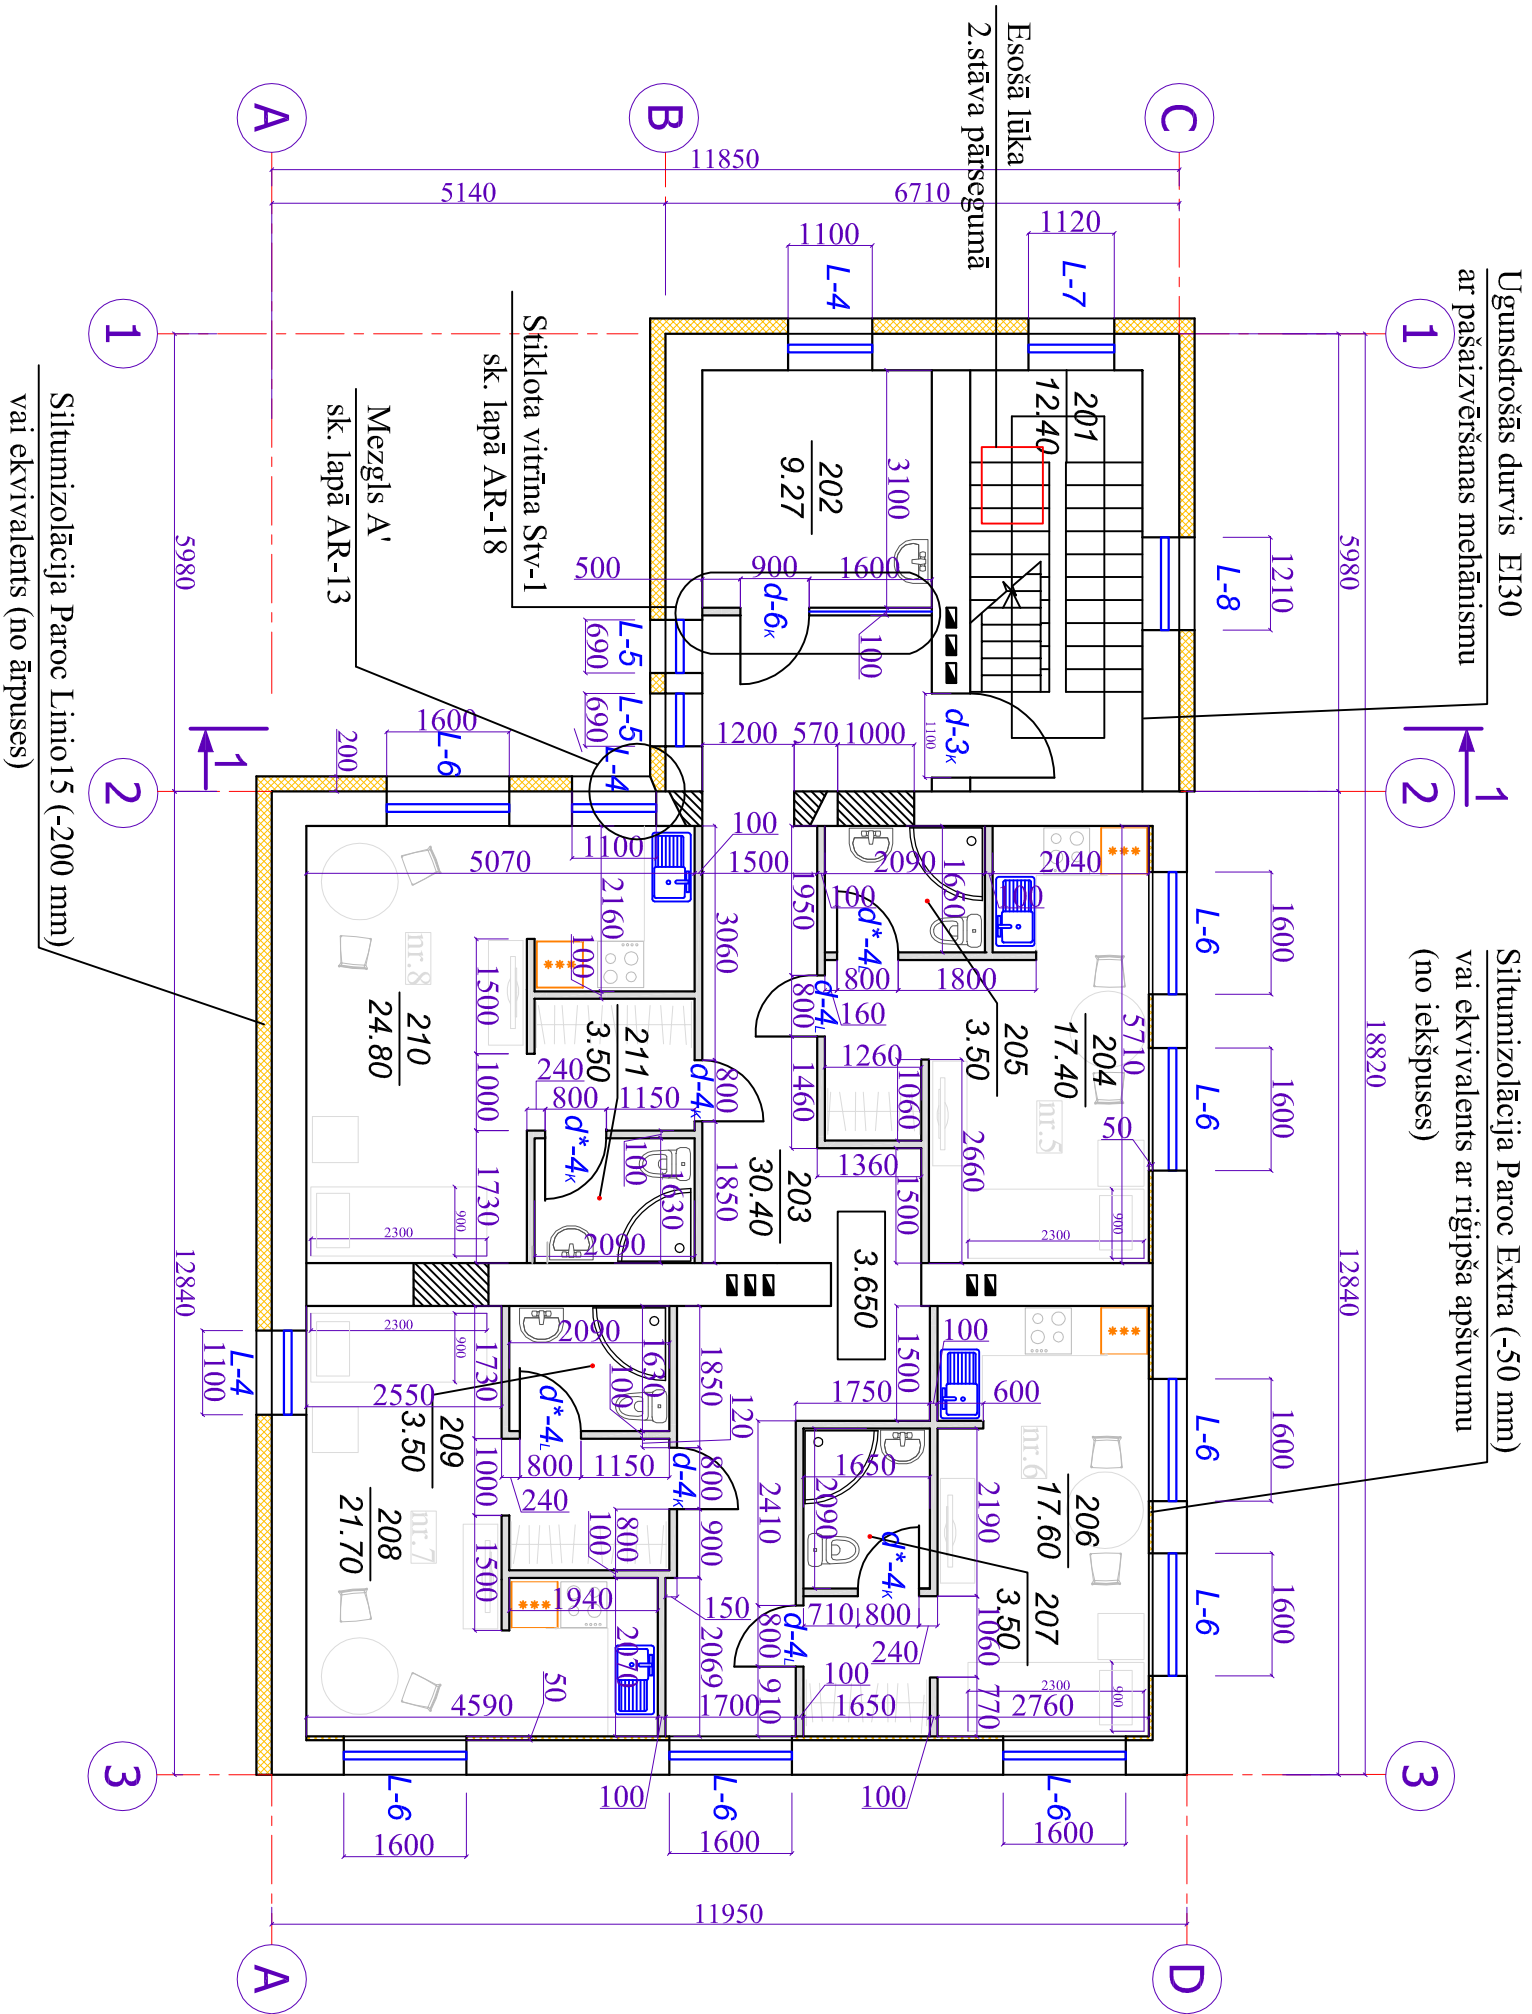

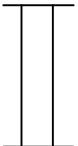

TĒLPU EKSPLIKĀCIJA		
Poz.	Nosaukums	Platība m²
201	Kāpņu telpa	12.40
202	Veļas mazgāšanas telpa	9.27
203	Gaitenis	30.40
204	Studijas tipa istaba	17.40
205	Dušas telpa ar tualeti	3.50
206	Studijas tipa istaba	17.60
207	Dušas telpa ar tualeti	3.50
208	Studijas tipa istaba	21.70
209	Dušas telpa ar tualeti	3.50
210	Studijas tipa istaba	24.80
211	Dušas telpa ar tualeti	3.50
Kopā:		150.63


PIEŅEMTIE APZĪMĒJUMI


- 

-Esošās sienas un starpsienas
- 

-Izbūvējamās aillas
- 


-Aizbūvējamās aillas
- 

-Projektējamās vieglās metālkonstrukcijas starpsienas ar rīņpša apšuvumu
- 

-Projektējamā gāzbetona bloku ugunsdrošā starpsiena
- 

-Siltumizolācija akmensvate Paroc vai ekvivalents

- Piezīmes:
- Par atzīmi 0.000 pieņemts dzīvojamās ēkas esošais grīdas līmenis, kas atbilst absolūtai augstuma atzīmei 83.35 Latvijas normālo augstumu sistēmā.
 - Visus logu un durvju ailu izmērus precizēt uz vietas pirms darbu uzsākšanas.
 - Otrā stāva sienu konstrukcija-atvieglotais ķieģeļu mūris ar tukšumiem. Pirms siltināšanas darbu uzsākšanas veikt esošo ķieģeļu mūra remontu (ķieģeļu posmu nomaiņu un pārmūrēšanu, plaisu attīrīšanu un aizpildīšanu.
 - Dušastelpu durvju d^{*-4}_L ; d^{*-4}_L ; d^{*-5}_L ; d^{*-5}_K apakšējā daļā ierīkot gaisa pārplūdes restes D11 (300x157) Lindab firmas vai ekvivalents (sk. AVK daļu).

				Būvprojekta nosaukums			
KOMUNĀLPROJEKTS BŪVKOMERSANTA REĢISTR. Nr. 2667 - R				Dzīvojamās mājas pārbūve par viesnīcu Brīvības ielā 187, Jēkabpīlī			
Amats		Uzvārds	Paraksts	Datums		Lapas saturs	
						Otrā stāva plāns.	
Būvproj.d.v.		D.Lukševiča		04.05.2016.		Pastūfjuma Nr.	16-32-004
Izstrādāja		O.Pavloviča		04.05.2016.		Saskaņots	Mērogs 1:100
Atr. reg. Nr.		Uzvārds	Paraksts	Datums		Lapas marka un Nr.	
14354						AR-6	
						Stadija BP	
						Lapu sk.	