



Pagrabstāva plāns

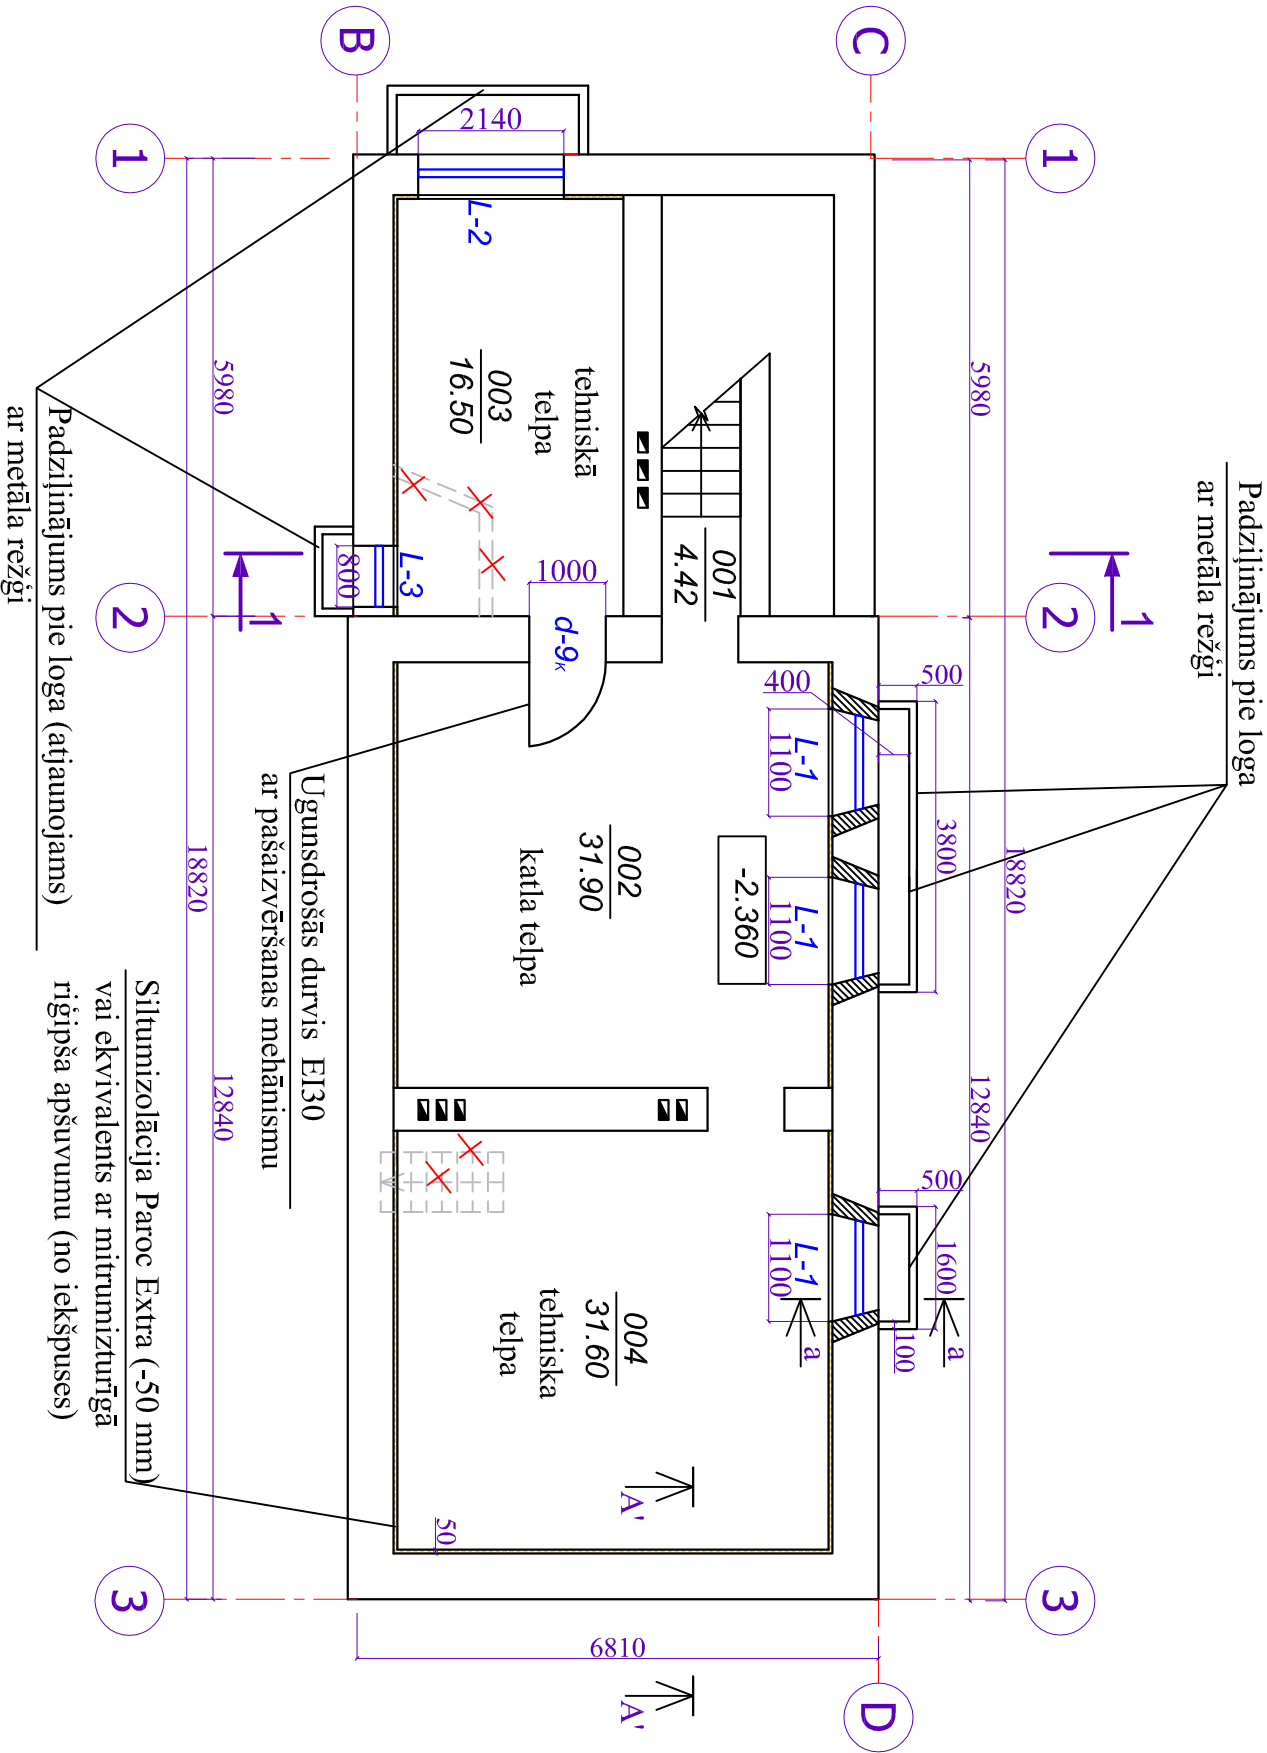

TEĻPU EKSPĻIKĀCIJA		
Poz.	Nosaukums	Platība m²
001	Kāpņu telpa	4.42
002	Katla telpa	31.90
003	Tehniskā telpa	16.50
004	Tehniskā telpa	31.60
Kopā:		68.70

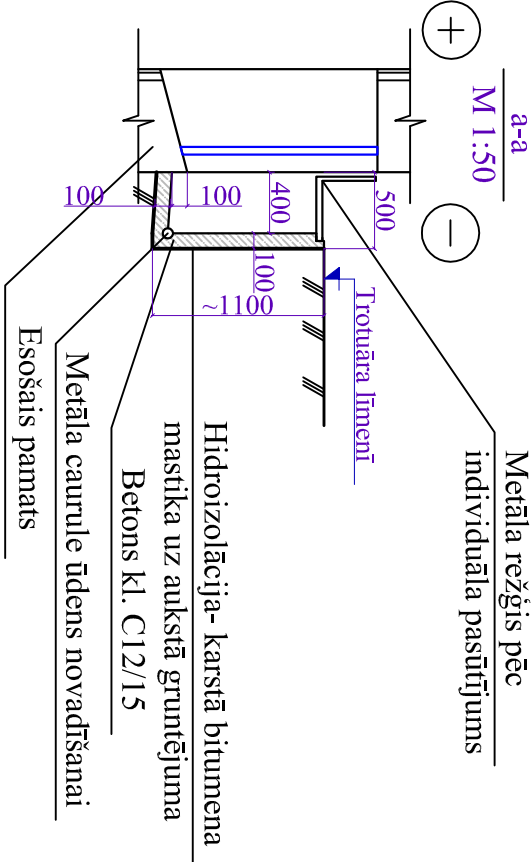

PIEŅEMTIE APZĪMĒJUMI

- Esošās sienas un starpsienas
- Atjaunojamās aļas
- Demontējamās konstrukcijas
- Siltumizolācija akmensvate Paroc vai ekvivalents

Piezīmes:

- Par atzīmi 0.000 pieņemts dzīvojamās ēkas esošais grīdas līmenis, kas atbilst absolūtai augstuma atzīmei 83.35 Latvijas normālo augstumu sistēmā.
- Visus logu un durvju ailu izmērus precizēt uz vietas pirms darbu uzsākšanas.
- Esošiem dūmvadiem ierīkot tīrāmās lūkas (apjomus sk. AVK daļā) pēc BUB prasībām.

<div><div></div><div>KOMUNĀLPROJEKTS</div><div>BŪVKOMERSANTA</div><div>REĢISTR. NR. 2667 - R</div></div>				Būvobjekta nosaukums			
				Dzīvojamās mājas pārbūve par viesnīcu			
				Brīvības ielā 187, Jēkabpīlī			
				Pagraba plāns.			
Amats		Uzvārds	Paraksts	Datums		Lapas saturs	
Būvproj.d.v.		D.Lukšēvica		04.05.2016.		Pastūtījuma Nr.	
Izstrādāja		O.Pavloviča		04.05.2016.		Saskaņots	
Atr. reg. Nr.		Uzvārds	Paraksts	Datums		Mērogs	
14354						1:100	
						Lapas marka un Nr.	
						AR-2	
						Lapu sk.	
						BP	
						Stadija	