



Pr 1-1 (DP - 1.7-12)

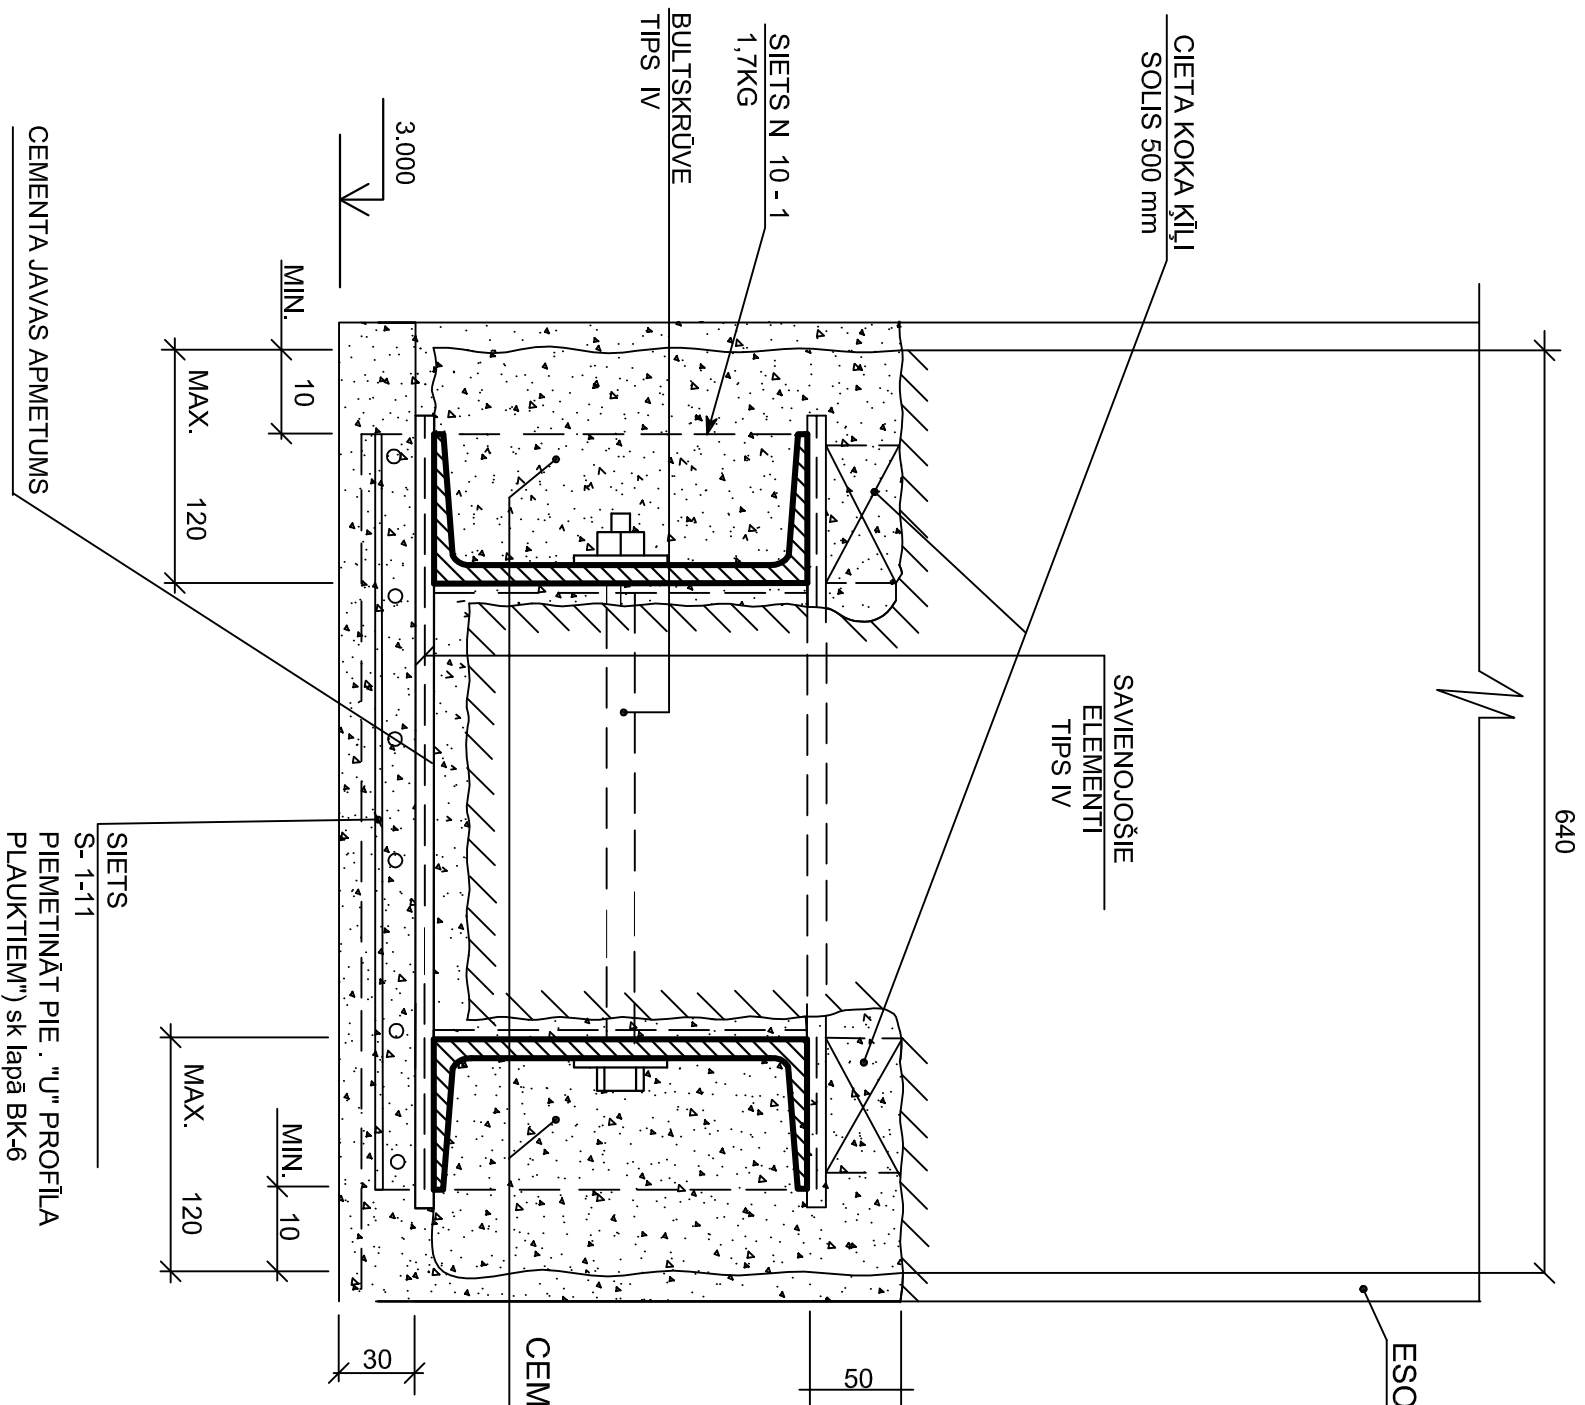

**Pr 2-1 (DP - 1.7-12)**

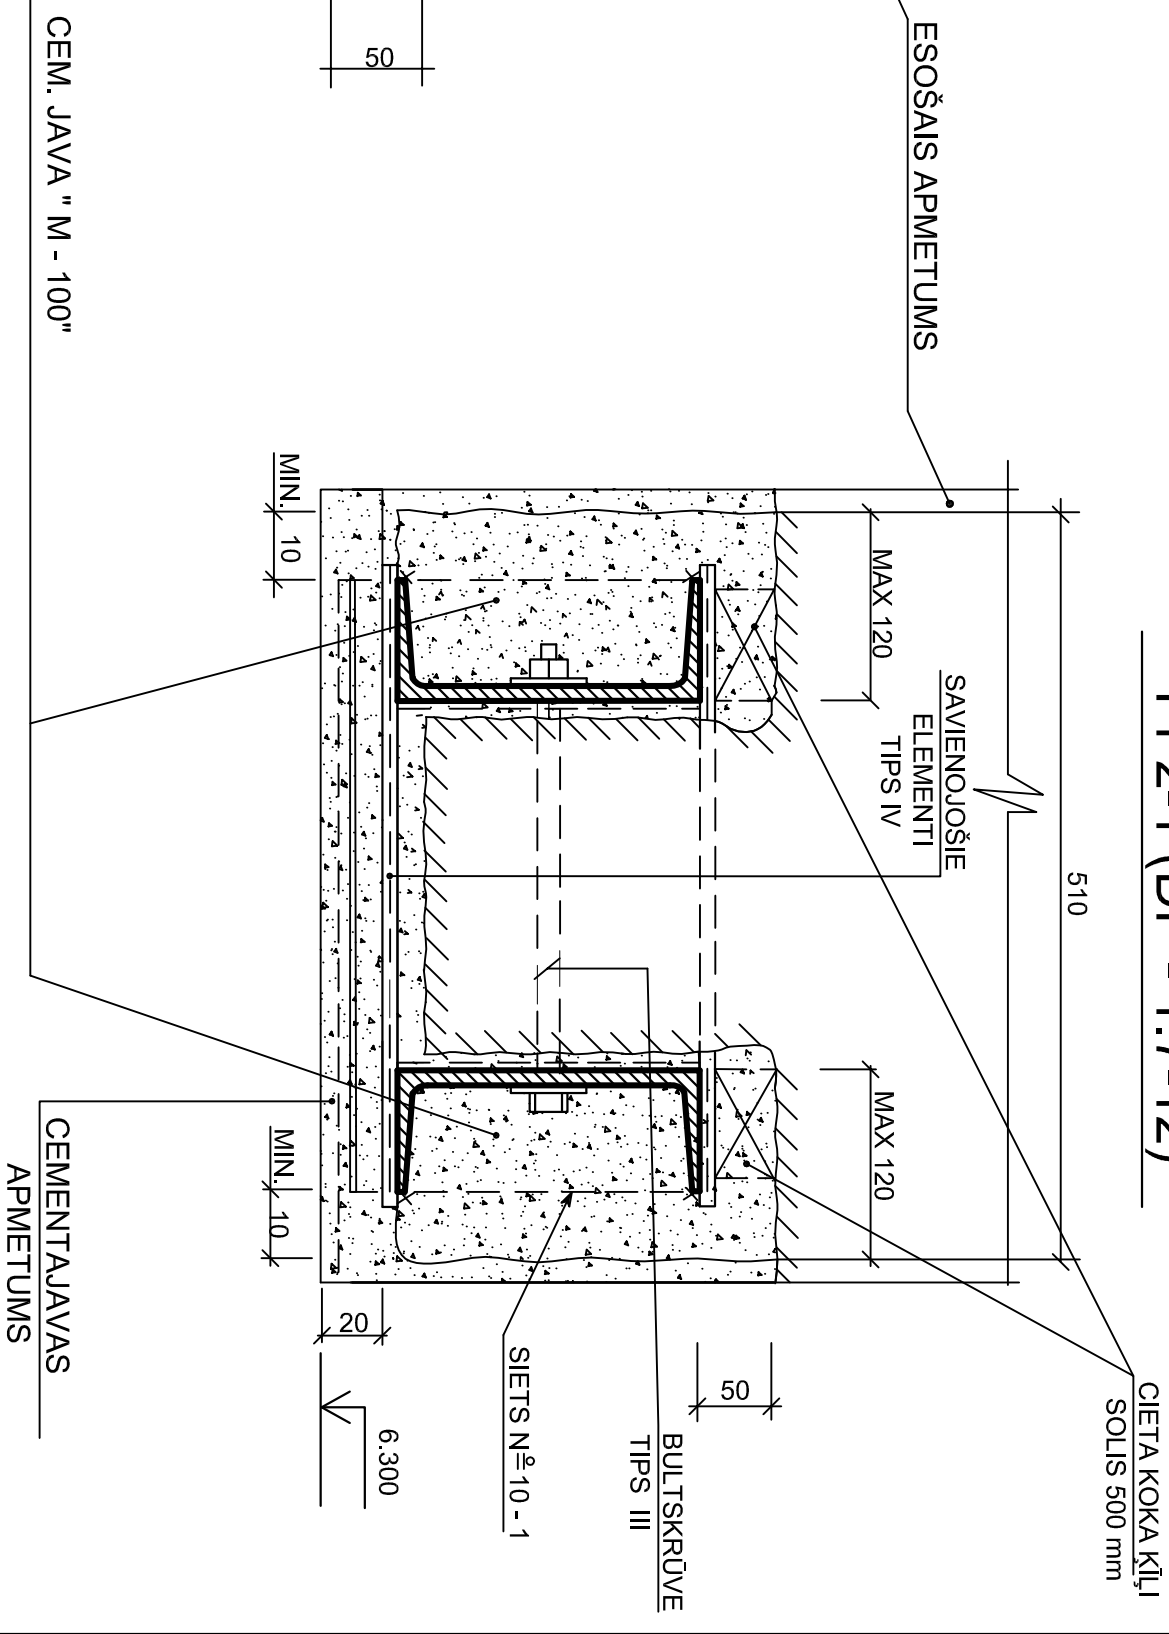

1. NORĀDĪJUMUS PAR DARBU VEIKŠANAS SECĪBU SKATĪT LAPĀ BK-3
2. BULTSKRŪVJU UN SAVIENOJOŠO ELEMENTU SPECIFIKĀCIJU SKATĪT LAPĀ BK-7
3. SAVIENOJOT "U" PROFILUS AR SAVIENOJOŠO ELEMENTU  
METINĀŠANU VEIKT SASKAŅĀ AR  
LBN 204-14 "TĒRAUDA BŪVKONSTRUKCIJU PROJEKTĒŠANA" PRASĪBĀM  
MONTĀŽAS ŠUVJU KATETEI JĀBŪT 4MM UN ŠUVES  
GARUMAM NE MAZĀKAM, KĀ 50MM.

<div><div><div></div></div><div><div>KOMUNĀLPROJEKTS</div><div>BŪVKOMERSANTA</div><div>Reģistr. Nr. 2087 - R</div></div></div>				Būvobjekta nosaukums				
				Dzīvojamās mājas pārbūve par viesnīcu				
				Brīvības ielā 187, Jēkabpilī				
Amats		Uzvārds	Paraksts	Datums	Lapas saturs			
					Griezumus A-A sienām ar biezumu 510 mm un 640 mm.			
Būvproj.d.v.		R.Dmitrijeva		04.05.2016.	Pastāšanās Nr.	16-32-004	Mērogs	Stadija
Izstrādāja		O.Pavloviča		04.05.2016.	Saskaņots		1:100	BP
Arh. reg. Nr.		Uzvārds	Paraksts	Datums			Lapas marka un Nr	Lapu sk.
14354							BK-5	