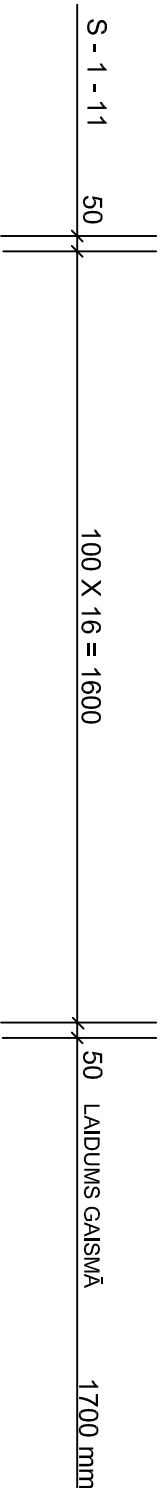
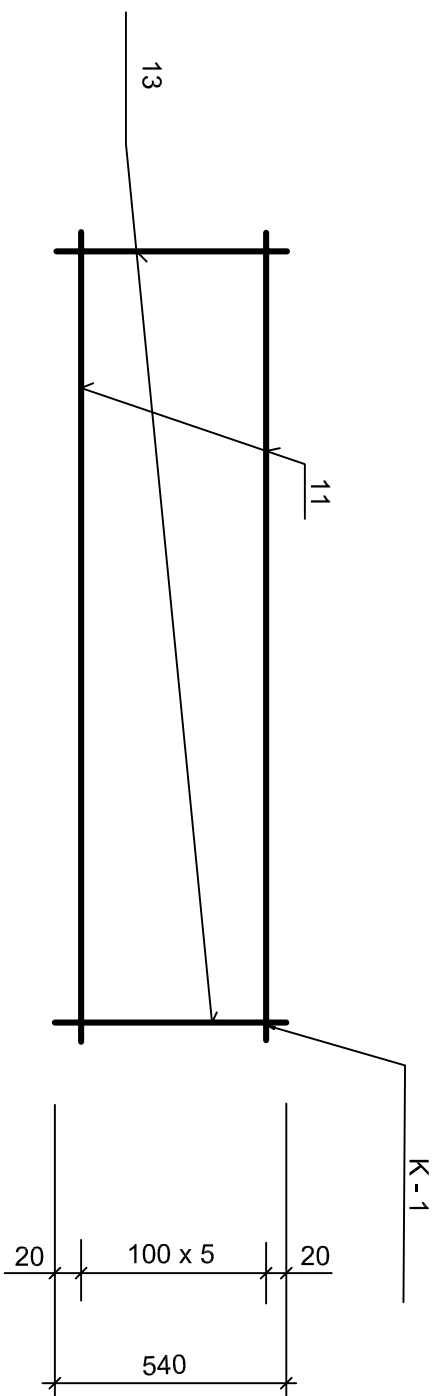


$$\frac{S-1-11}{(\text{Pr } 1-1)}$$


NORĀDĪJUMI:

1. SIETUS IZGATAVOT AR KONTAKT - PUNKTVEIDA METINĀŠANAS PAŅĒMIENU.
2. SIETU IZGATAVOŠANU, PIEŅĒMŠANU UN KVALITĀTES KONTROLI VEIKT SASKAŅĀ AR LBN 204-14 PRASĪBĀM.

ELEM. MARKA	POZ.	SKICE	MM	GARUMS MM	SKAITS	KOP. GAR.	MASA, KG	
							POZIC.	MARKAS
S - 1 - 11	11	_____1700_____	B500 (5Bp I)	1700	6	10.2	1.57	2.98
	13	_____540_____	B500 (5Bp I)	540	17	9.18	1.41	

STIEGRU SPECIFIKĀCIJA VIENAM ELEMENTAM

<div><div><div></div></div><div><div>KOMUNĀLPROJEKTS</div><div>BŪVKOMERSANTA</div><div>RĒĢISTR. Nr. 2087 - R</div></div></div>				Būvobjekta nosaukums															
				Dzīvojamās mājas pārbūve par viesnīcu															
				Brīvības ielā 187, Jēkabpilī															
Amats		Uzvārds		Paraksts		Datums		Lapas saturs											
								Stiegrojuma siets S-1-I1.											
								Stiegru specifikācija vienam elementam.											
Būvproj.d.v.		R.Dmitrijeva				04.05.2016.		Pastāvīguma Nr.		16-32-004		Mērogs		Stadija					
Izstrādāja		O.Pavloviča				04.05.2016.		Saskaņots				1:100		BP					
Aut. reg. Nr.		Uzvārds		Paraksts		Datums								Lapas marka un Nr					
14354														BK-6					
														Lapu sk.					