



TĒRAUDA SPECIFIKĀCIJA VIENAM ELEMENTAM

BULTSKRÜVES TIPS III÷IV

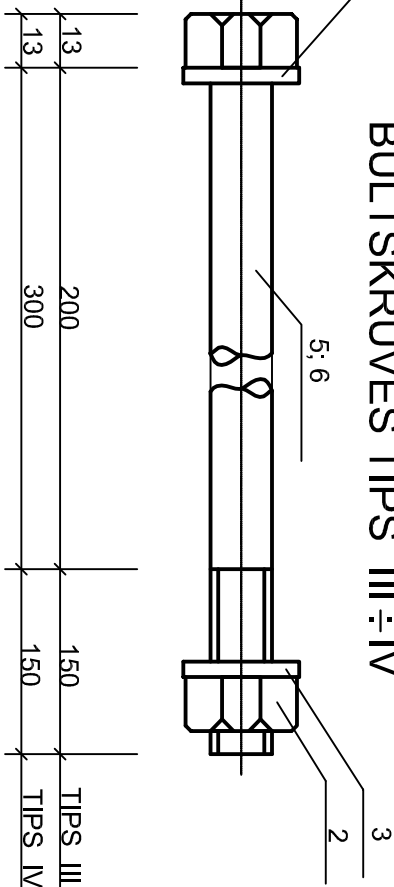

SAVIENOJOŠIE ELEMENTAI TIPS III ÷ IV

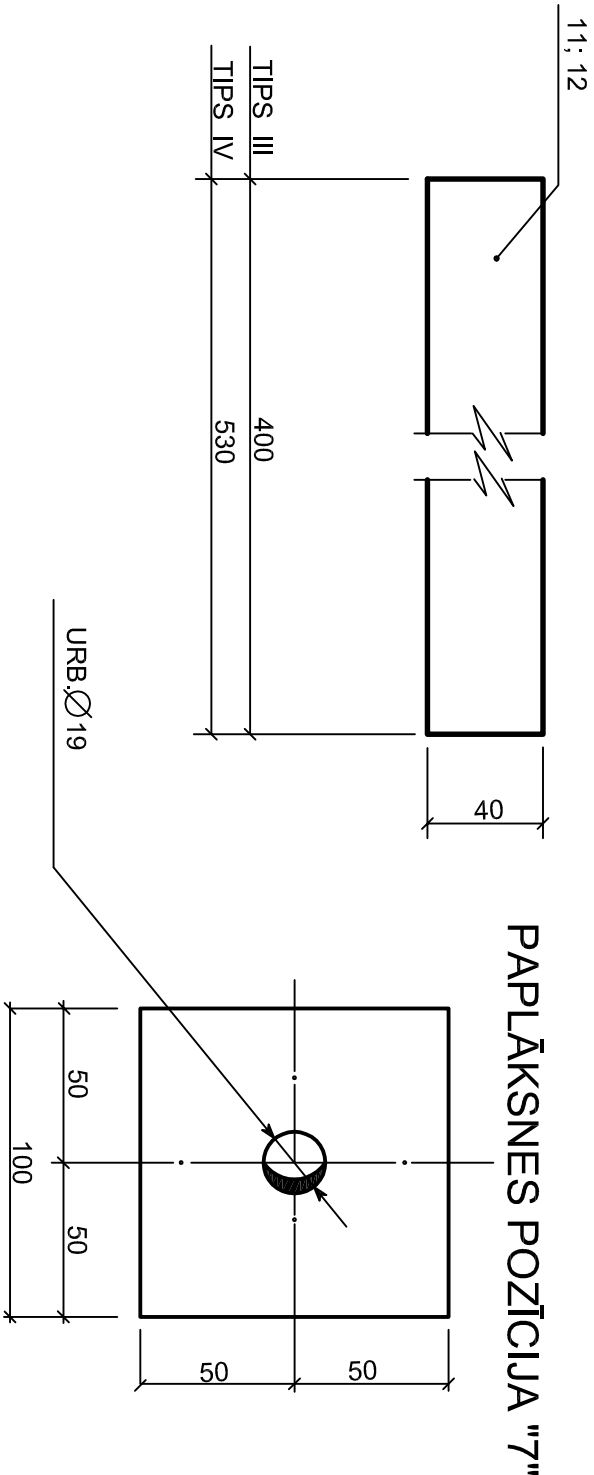

NORĀDĪJUMI:

1. TABULĀ SKAITĻI SKAITĪTĀJĀ NORĀDA UZ BULTSKRĪVĒM ĒKAS IEKŠIENĀS, BET SAUCĒJĀ - UZ BULTSKRĪVĒM ĒKAS ĀRSIENĀS AR PAPILDUS PAPLĀKŠNI POZ. "7"

ELEM. MARKA	POZ.	ŠĶĒRSGRIEZUMS	GARUMS MM	SKAITIS GAB	MASA, KG			PIEZĪMES
					POZĪC	VISU POZĪC	MARKAS	
(Pr 1-1) BULTSKRŪVE TIPS III	5	BULTSKRŪVE M16	350	1	0.7	0.7	0.75 1.05	IZGATAVOT INDIVIDUĀLI
	2	UZGRIEZNIS M16	—	1	0.03	0.03		
	3	PAPLĀKSNE M16	—	2	0.01	0.02		
(Pr 2-1) BULTSKRŪVE TIPS IV	7	PAPLĀKSNE -100 X 100 X 4	—	1	0.3	0.3	0.95 1.25	IZGATAVOT INDIVIDUĀLI
	6	BULTSKRŪVE M16	450	1	0.9	0.9		
	2	UZGRIEZNIS M16	—	1	0.03	0.03		
SAV. ELEM. TIPS III	3	PAPLĀKSNE M16	—	2	0.01	0.02	0.95 1.25	IZGATAVOT INDIVIDUĀLI
	7	PAPLĀKSNE -100 X 100 X 4	—	1	0.3	0.3		
SAV. ELEM. TIPS IV	11	- 40 X 4	400	1	0.5	0.5	0.5	
SAV. ELEM. TIPS IV	12	- 40 X 4	530	1	0.7	0.7	0.7	

BULTSKRŪVJU UN SAVIENOJOŠO ELEMENTU IZVĒLES TABULA

N P. K.	SIENAS BIEŽUMS /MM/	BULTSKRŪVES		SAVIENOJOŠIE ELEMENTI		PIEZĪMES
		TIPS	MASA, KG	TIPS	MASA, KG	
3	$\frac{510}{380}$	III	$\frac{0.75}{1.05}$	III	0.5	
4	$\frac{640}{380}$	IV	$\frac{0.95}{1.25}$	IV	0.7	

<div><div><div></div></div><div><div>KOMUNĀLPROJEKTS</div><div>BŪVKOMERSANTA</div><div>RĒĢISTR. Nr. 2087 - R</div></div></div>				<div><div>Būvobjekta nosaukums</div><div>Dzīvojamās mājas pārbūve par viesnīcu</div><div>Brīvības ielā 187, Jēkabpilī</div></div>															
Amats				Uzvārds		Paraksts		Datums		<div><div>Lapas saturs</div><div>Bulskrūves tips III; IV. Savienošie elementi III-IV. Specifikācija.</div></div>									
Būvproj. d.v.				R. Dmitrijeva				04.05.2016.		<div><div>Pastdijuma Nr.</div><div>16-32-004</div><div>Mērogs</div><div>Stadija</div></div>									
Izstrādāja				O. Pavloviča				04.05.2016.		<div><div>Saskaņots</div><div>1:100</div><div>BP</div></div>									
Arh. reg. Nr.				Uzvārds		Paraksts		Datums		<div><div>Lapas marka un Nr.</div><div>Lapu sk.</div></div>									
14354										<div><div>BK-7</div></div>									