



Grietas siju plāns

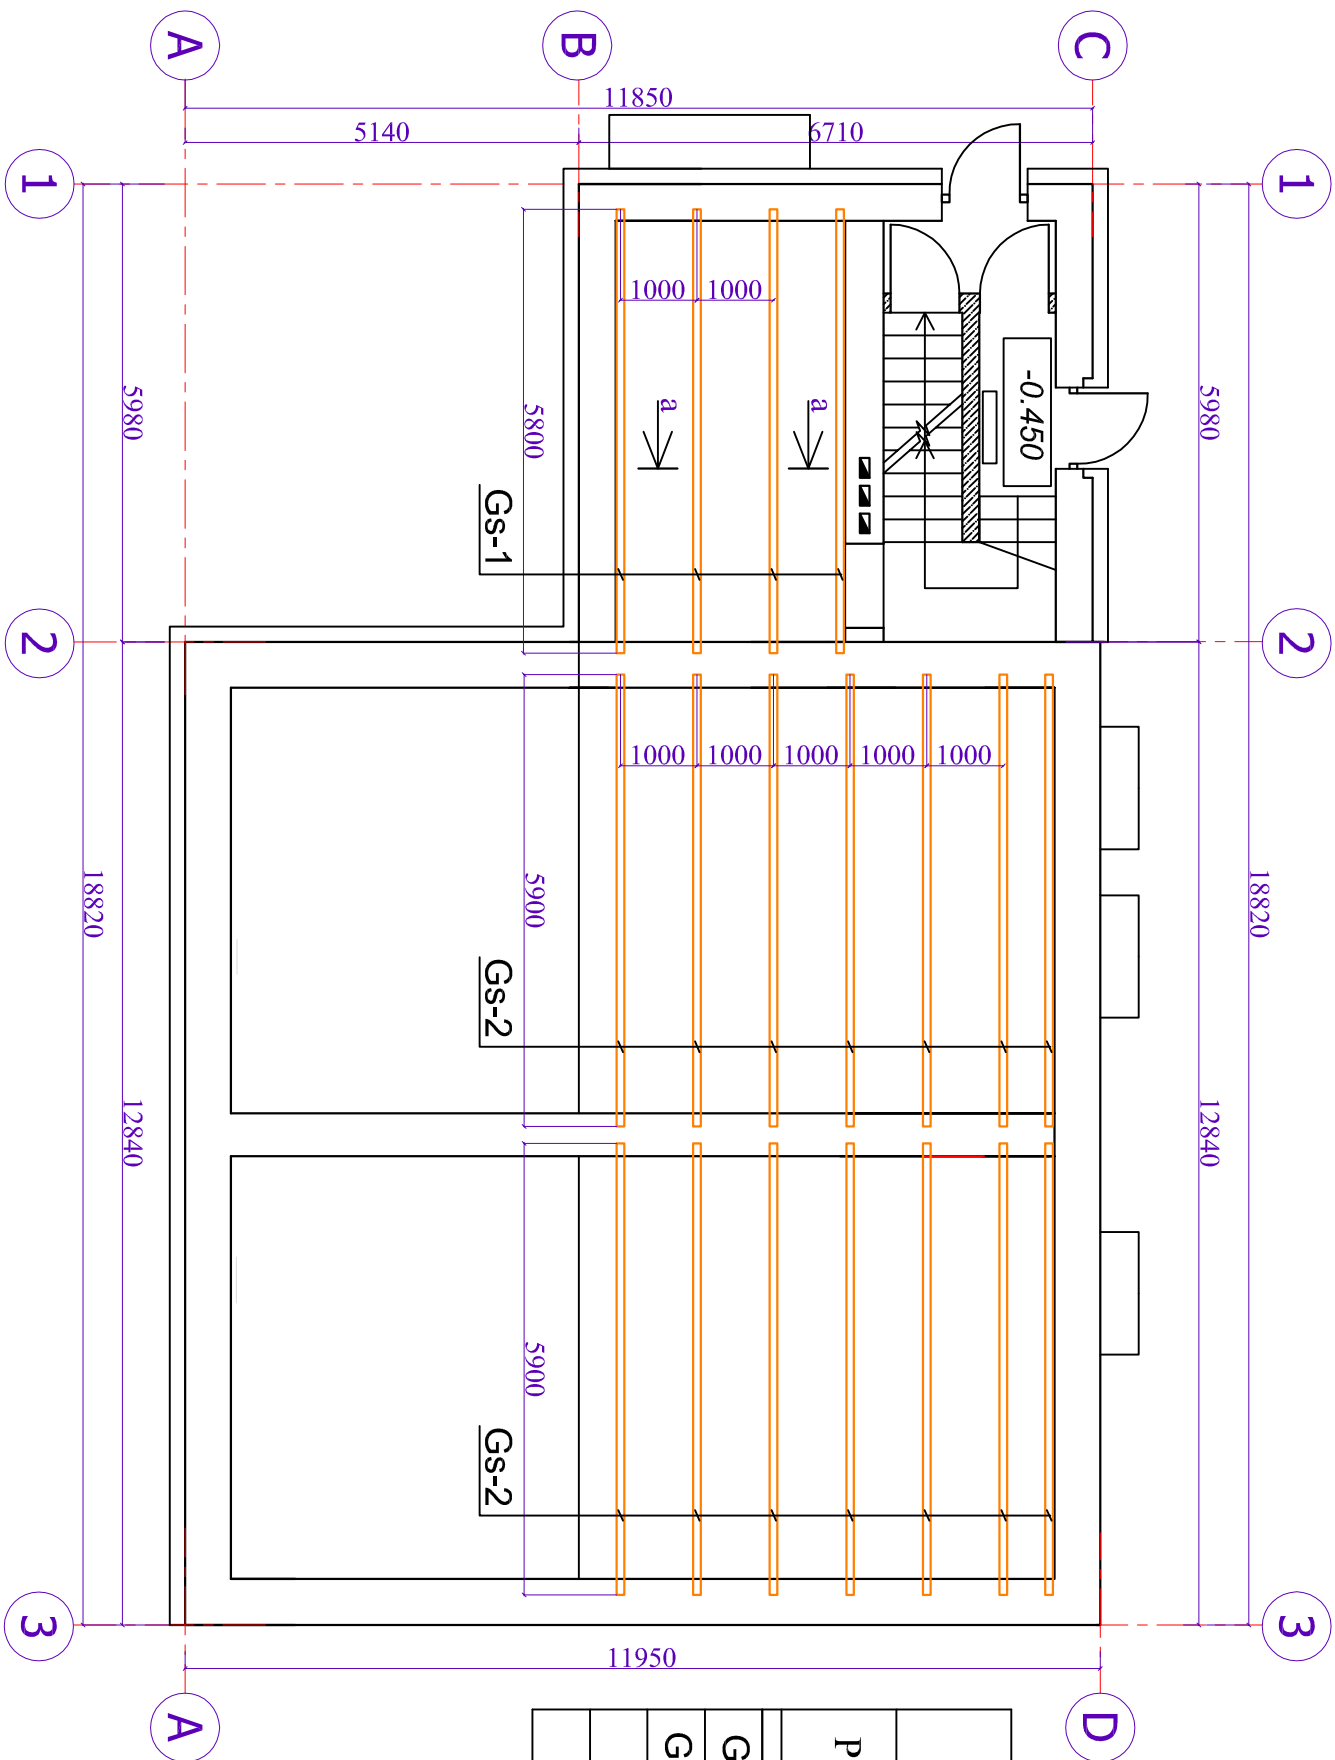

Zāģmateriālu specifikācija						
Poz.	Nosaukums	Griezums bxb/mm/	Garums /mm/	Skaitis	Kopējais garums /m/	Apjoms /m3/
Gs-1	Grietas sija	100x150	5800	4	23.20	0.40
Gs-2	Grietas sija	100x150	5900	14	82.60	1.20
					Kopā:	1.60

- Piezīmes:
- Grietas sijas ierīkot esošo siju vietās (solis ~1.00 m.).
 - Visas koka konstrukcijas no II šķiras skuju koka koksnes ar optimālo mitrumu līdz 20%, izņemot atrunātās.
 - Visas koka konstrukcijas izolēt no betona un mūra ar divām ruberoīda kārtām.
 - Visas koka konstrukcijas apstrādāt ar ugunsbioaizsardzības sastāvu.
 - Koka konstrukcijas stiprina ar bultām, skavām un ar speciālajiem plāksņu elementiem. Visas bultskrūves Ø 12AI izņemot atrunātās.
 - Kopējās piezīmes skatīt skaidrojošā aprakstā.

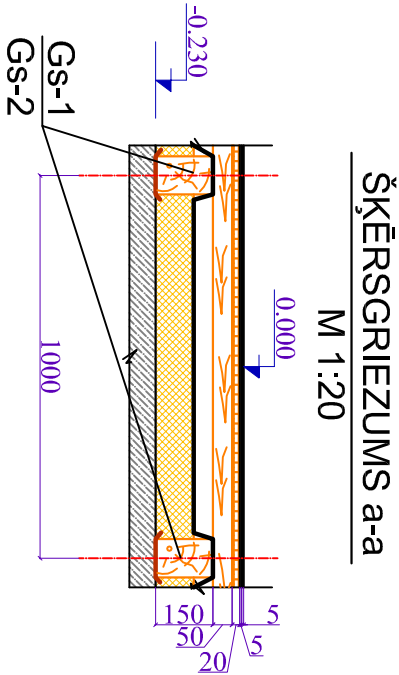

				Būvobjekta nosaukums			
KOMUNĀLPROJEKTS				Dzīvojamās mājas pārbūve par viesnīcu			
BŪVKOMERSANTA				Brīvības ielā 187, Jēkabpīlī			
REĢISTR. Nr. 2667 - R							

Amats	Uzvārds	Paraksts	Datums	Lapas saturs			
				<i>Grietas siju plāns. Zāģmateriālu specifikācija.</i>			
Būvproj.d.v.	R.Dmitrijeva		04.05.2016.	Pastūluma Nr.	16-32-004	Mērogs	Stadija
Izstrādāja	O.Pavloviča		04.05.2016.	Saskaņots		1:100	BP
Arh. reg. Nr.	Uzvārds	Paraksts	Datums			Lapas marka un Nr.	Lapu sk.
14354						BK-8	