


# ŽOGA FRAGMENTS PRIEKŠSKATS

M 1 : 30

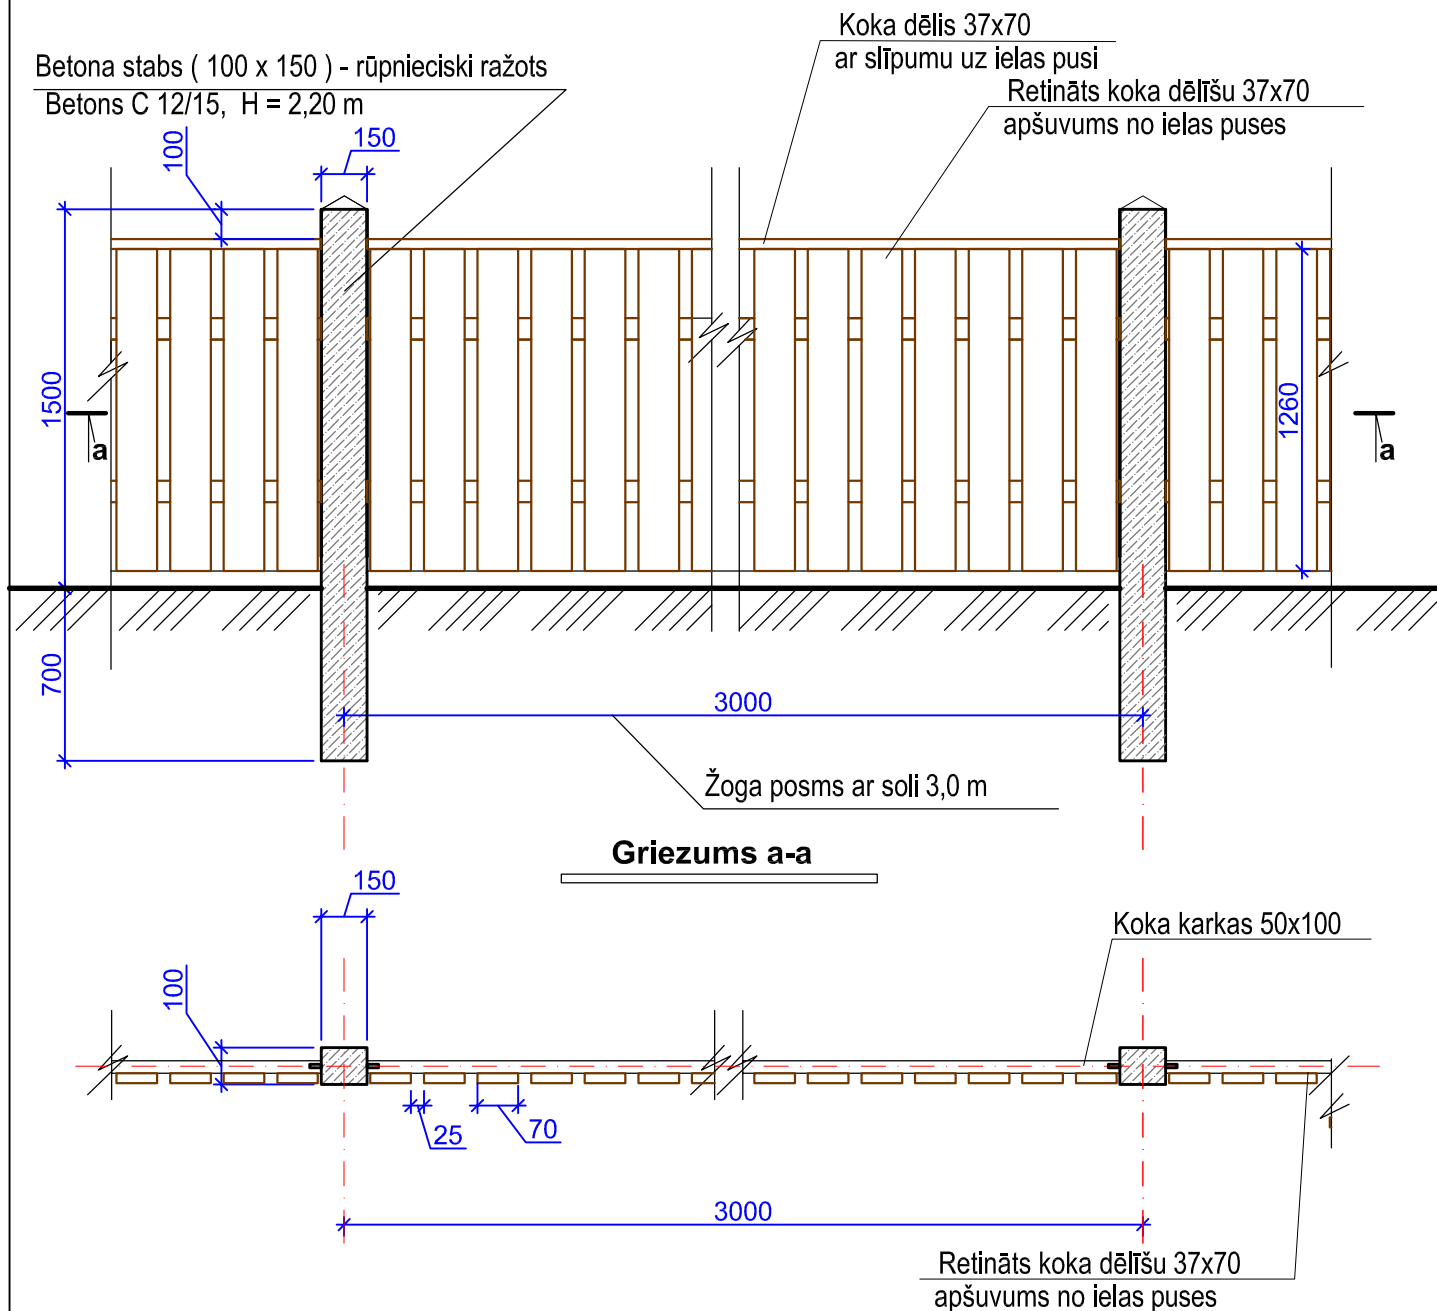

Piezīmes:

1. Žoga krāsojums - "Pinoteks" brūnā tonī (nokrāsot 2 reizes).



**KOMUNĀLPROJEKTS**  
**BŪVKOMERSANTA**  
REĢISTR. Nr. 2687 - R

Būvobjekta nosaukums

Dzīvojamās mājas pārbūve par viesnīcu  
Brīvības ielā 187, Jēkabpilī

Amats	Uzvārds	Paraksts	Datums	Lapas saturs			
				Žoga fragments Žfr-1. Griezums a-a.			
Būvproj.d.v.	D.Lukšēvica		04.05.2016.	Pasūtījuma Nr.	16-32-004	Mērogs	Stadija
Izstrādāja	O.Pavloviča		04.05.2016.	Saskaņots		1:50	BP
Arh. reg. Nr.	Uzvārds	Paraksts	Datums			Lapas marka un Nr.	Lapu sk.
14354						GP-6	