


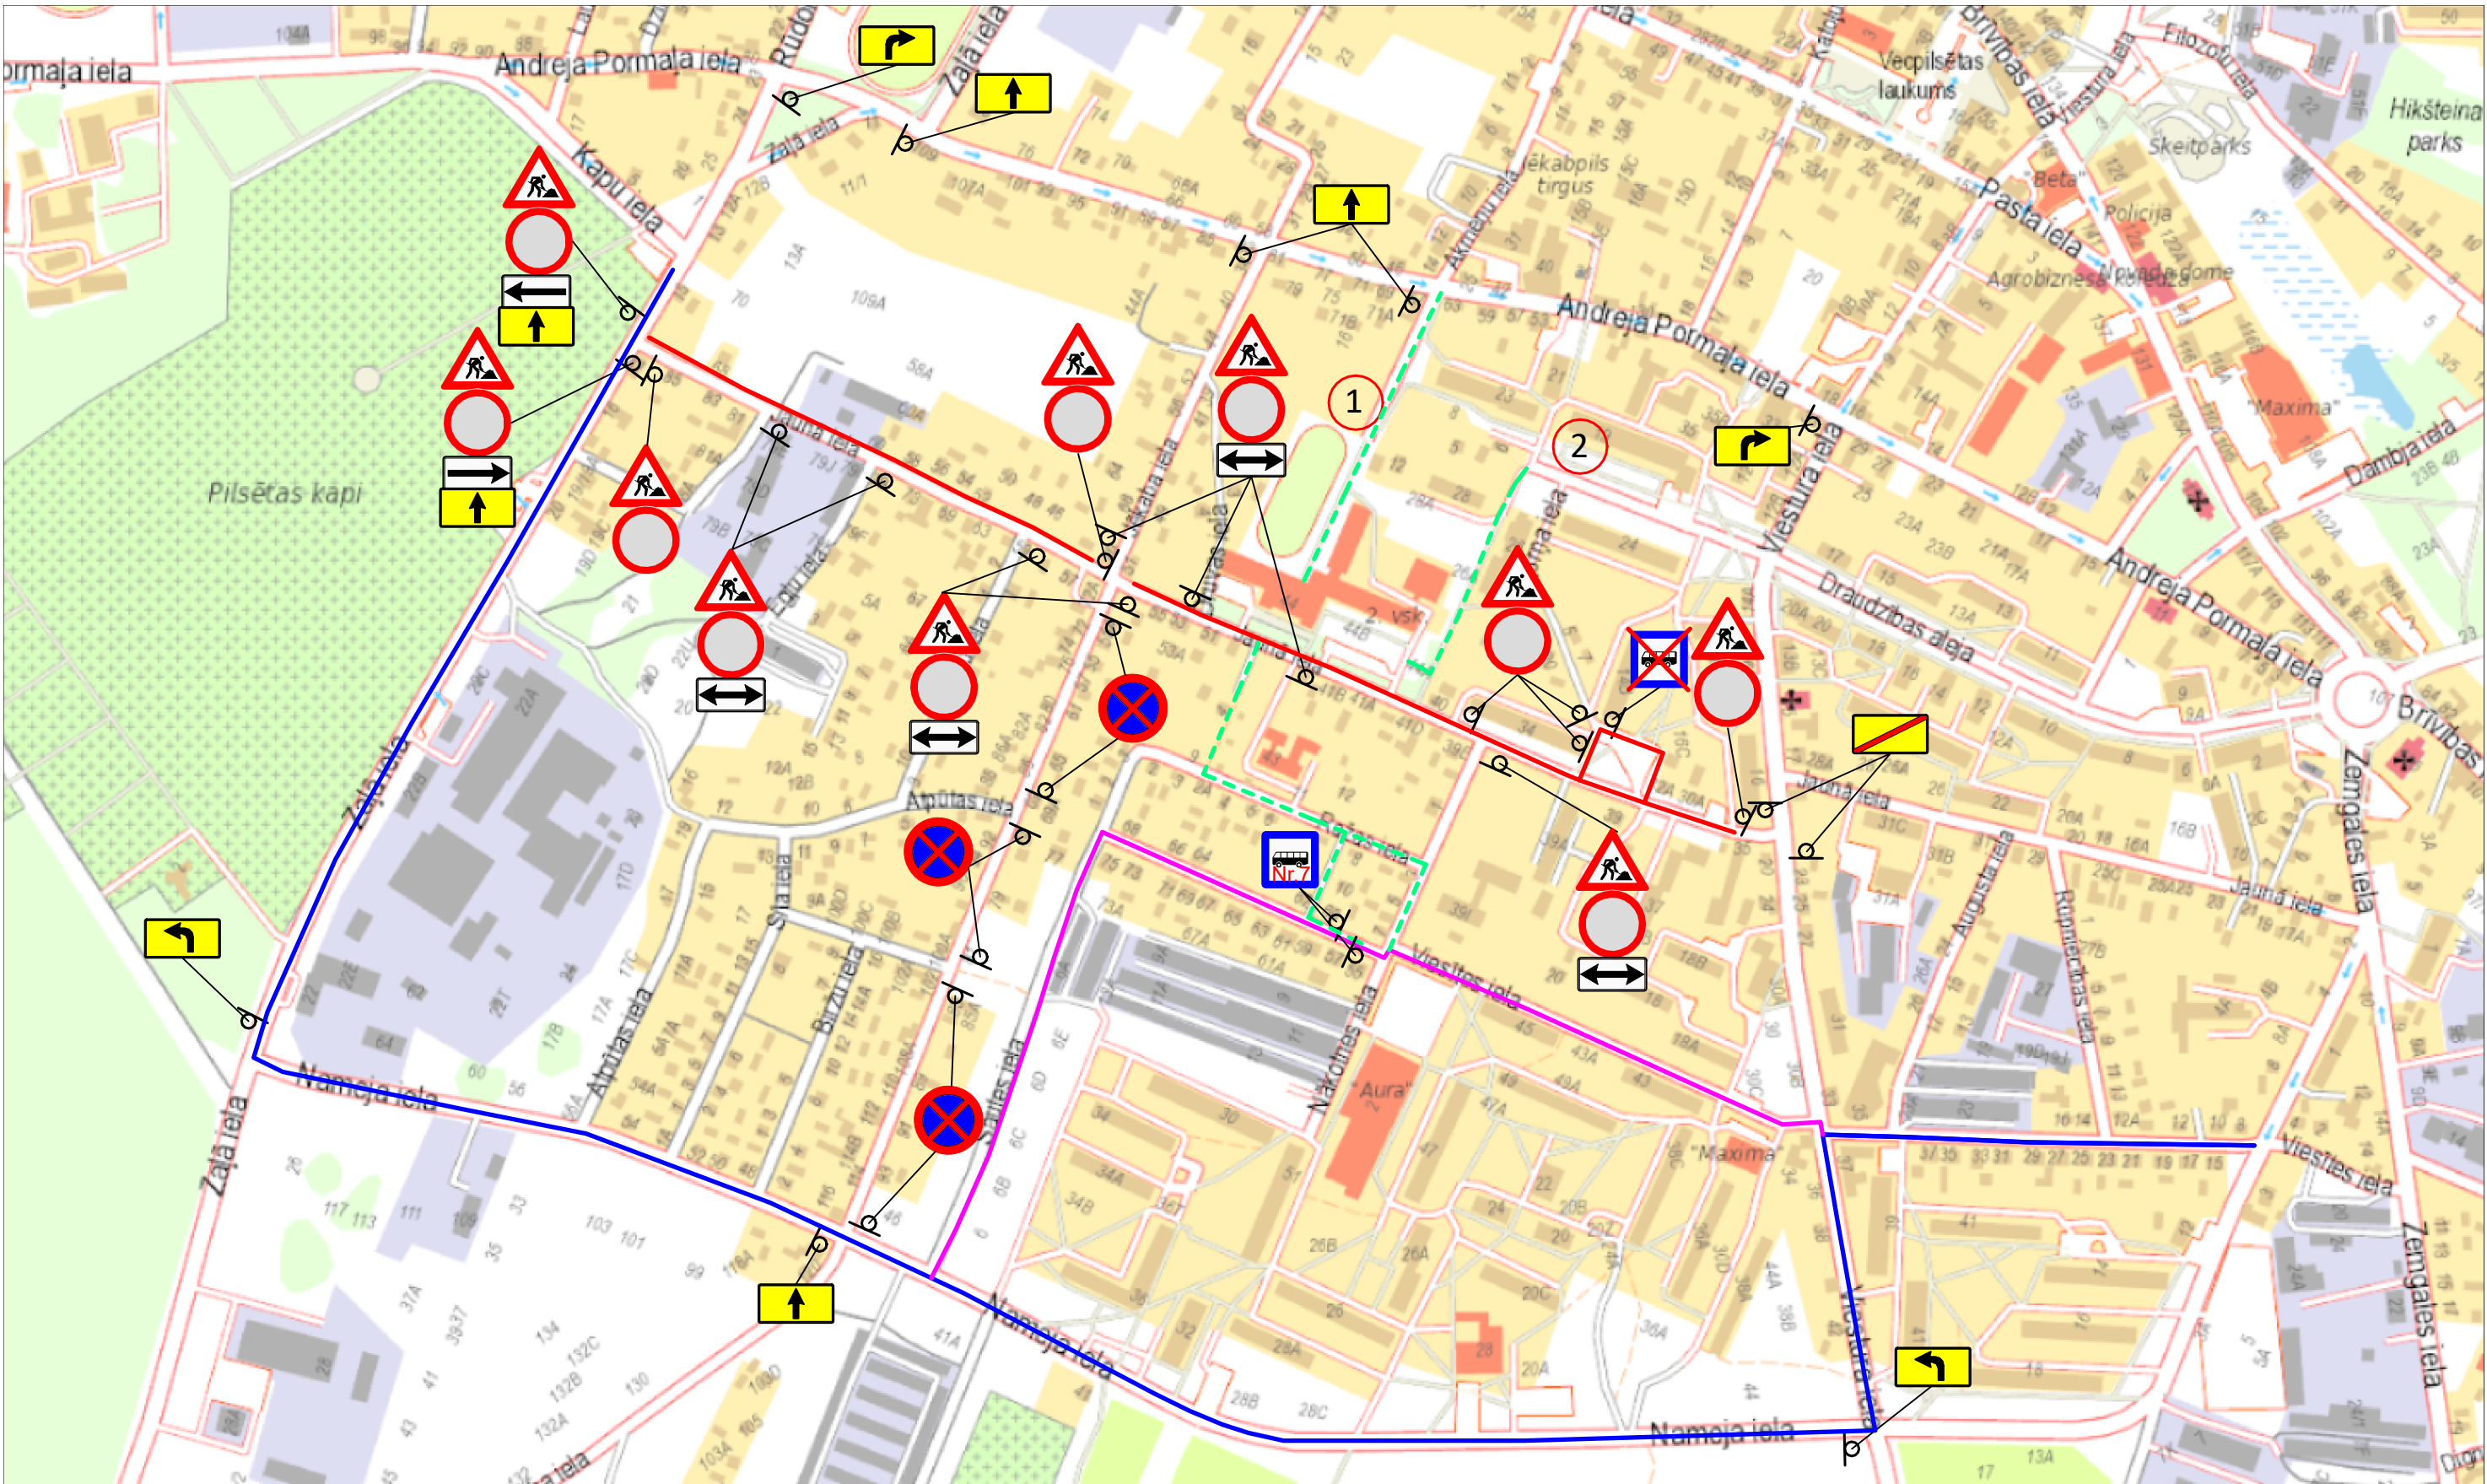

Darbu veids: Jaunās ielas posma no Zaļās ielas līdz Jēkaba iela pārbūve.
Ceļa zīmes tiek izliktas atbilstoši apstiprinātai shēmai. Atbilstoši MK noteikumiem Nr.421.
Būvdarbu laikā tiks nodrošināta piekļuve īpašnieku īpašumiem, operatīvā un atkritumu savākšanas transporta kustība būvdarbu zonā.
Būvobjekta nosaukums: **"Būvprojekts „Jaunās ielas posma no Viestura ielas līdz Zaļajai ielai pārbūve Jēkabpilī”**
Pasūtītājs: Jēkabpils novada pašvaldība, Reģ., Nr. 90000024205
Būvuzņēmējs: SIA "OŠUKALNS", Reģ. Nr. 45403003353
Darbu izpildes termiņš: no 2025. gada 1.aprīļa līdz 2025. gada 31.septembris

12

Skolēnu piekļūšanas vietas ar autotransportu

Shēmā izmantotās zīmes:

Nr.118

Nr.302

Nr.326

Nr.810

Nr.809

Nr.730

Nr.731

Nr.732

Nr.733

demontējamās

Nr.534

Gājēju kustības maršruts

Būvdarbu veikšanas posms

Sabiedriskā transporta apbraucamais ceļš

Sabiedriskā transporta Nr.7 apbraucamais ceļš

SIA "OŠUKALNS"
Reģ. Nr.: 45403003353
Bebru iela 104a, Jēkabpils, LV-5201
Tālrs: 65237711
Fakss: 65237710
e-pasts: info@osukalns.lv

ATBILDĪGAIS BŪVDARBU VADĪTĀJS

Valerijs Vargulis

tālrs.26175622

ATBILDĪGAIS PAR SATIKSMES ORGANIZĀCIJU

Valerijs Vargulis

tālrs.26175622

"Būvprojekts „Jaunās ielas posma no Viestura ielas līdz Zaļajai ielai pārbūve Jēkabpilī”

Objekta nosaukums:

STADIJA

MĒROGS

„Jaunās ielas posma no Viestura ielas līdz Zaļajai ielai pārbūve Jēkabpilī”

Nav

Rasējums:

Satiksmes organizācijas shēma Nr.6.

Lapa:1

Lapu skaits:1