


Pielikums Jēkabpils pilsētas Koku novērtēšanas komisijas \_\_\_\_\_ vēstulei Nr. \_\_\_\_\_

Pielikums Jēkabpils pilsētas Zemes komisijas \_\_\_\_\_ protokolam Nr. \_\_\_\_\_

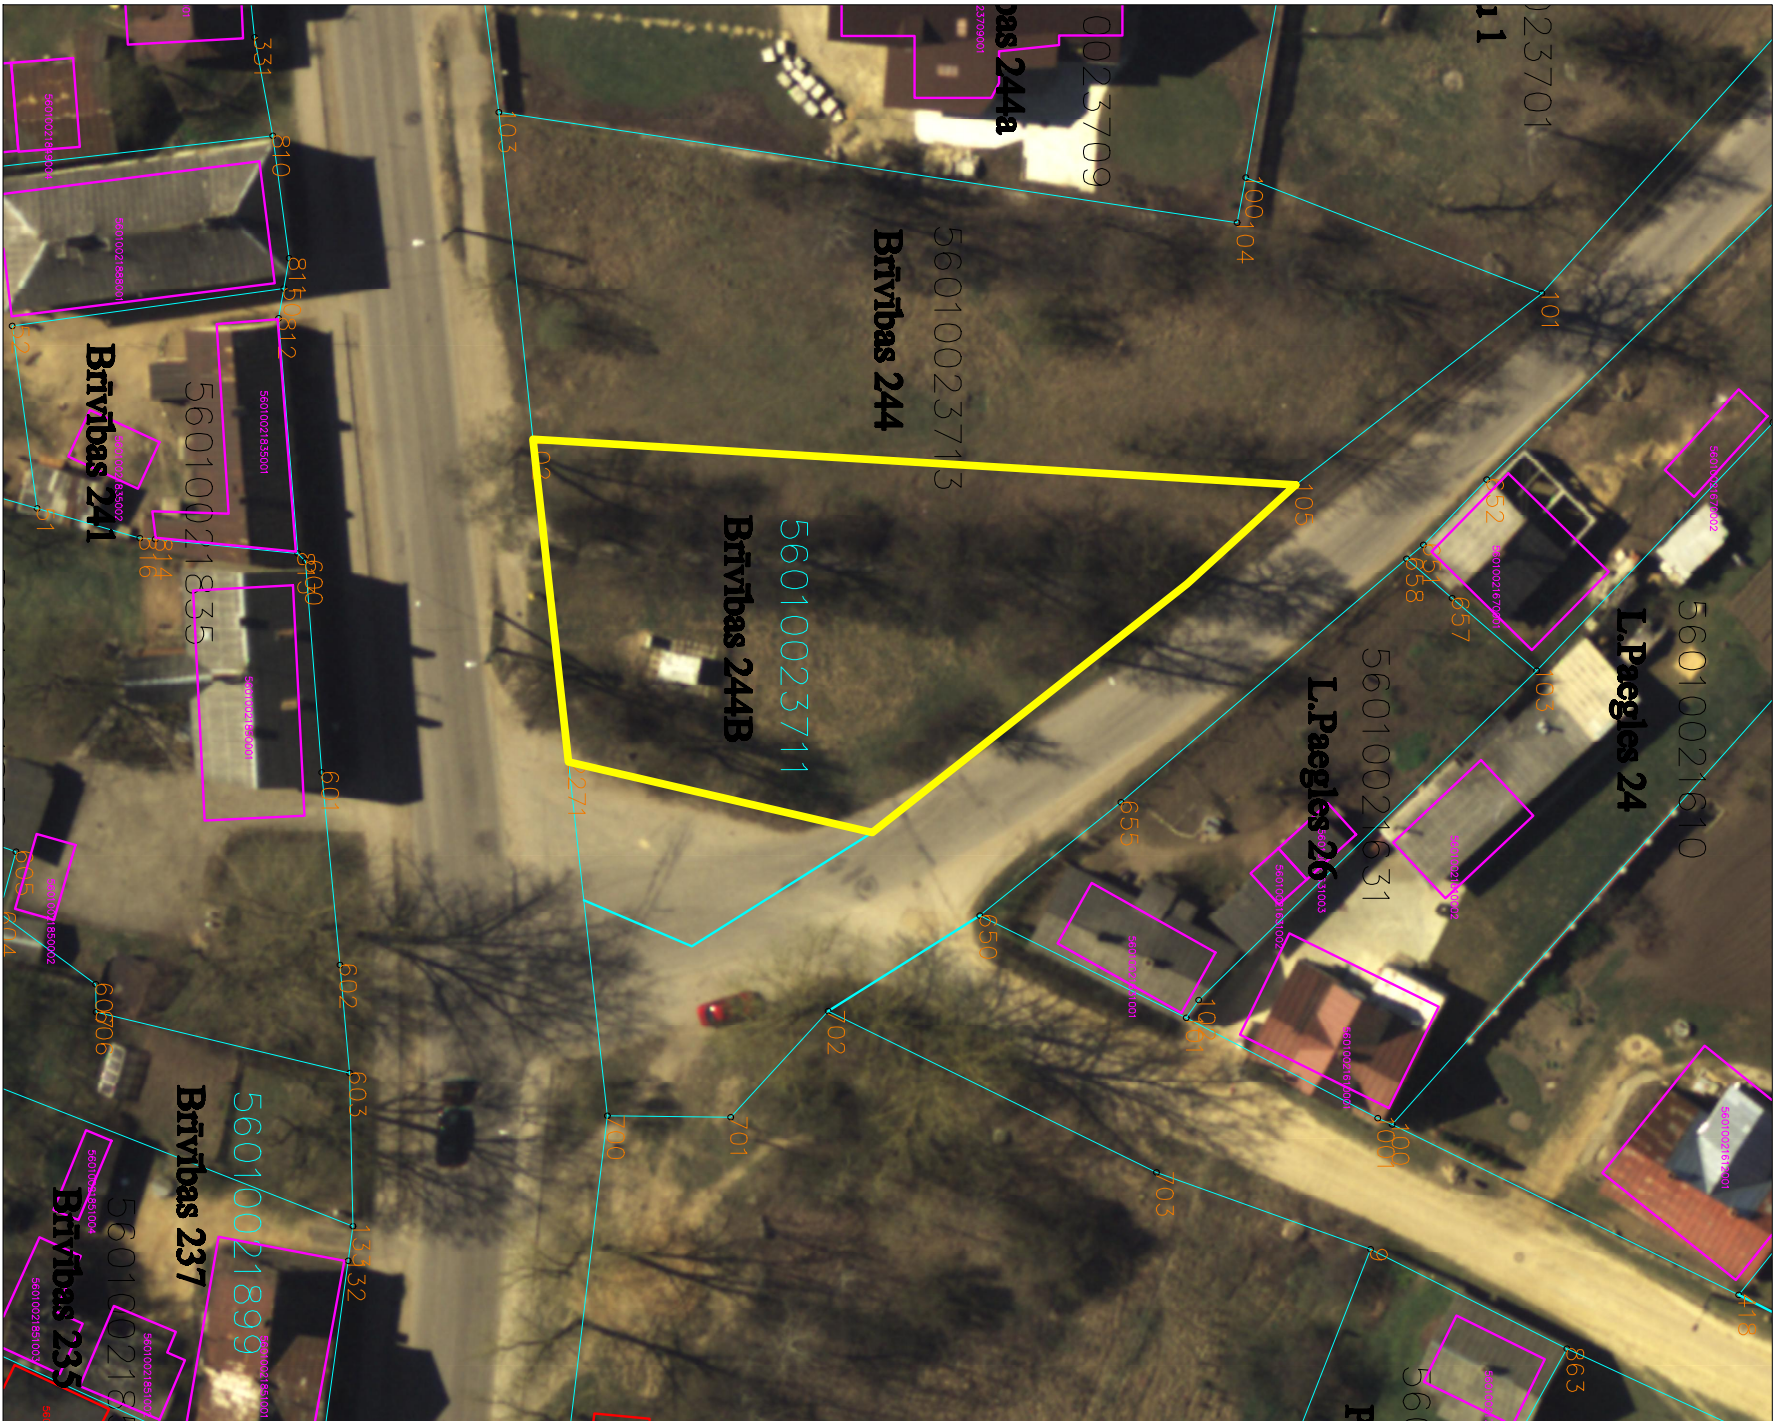

Skvērs Brīvības un Zvanitāju ielas krustojumā  
**Brīvības iela 244B Jēkabpils, kadastra apzīmējums 5601 002 3711**

Šīci sagatavoja Jēkabpils pilsētas pašvaldības zemes ierīcības inženiere

M.Kezika