


Pielikums Jēkabpils pilsētas koku novērtēšanas komisijas \_\_\_\_\_ vēstulei Nr. \_\_\_\_\_

**Pielikums Jēkabpils pilsētas Zemes komisijas \_\_\_\_\_ protokolam Nr. \_\_\_\_\_**

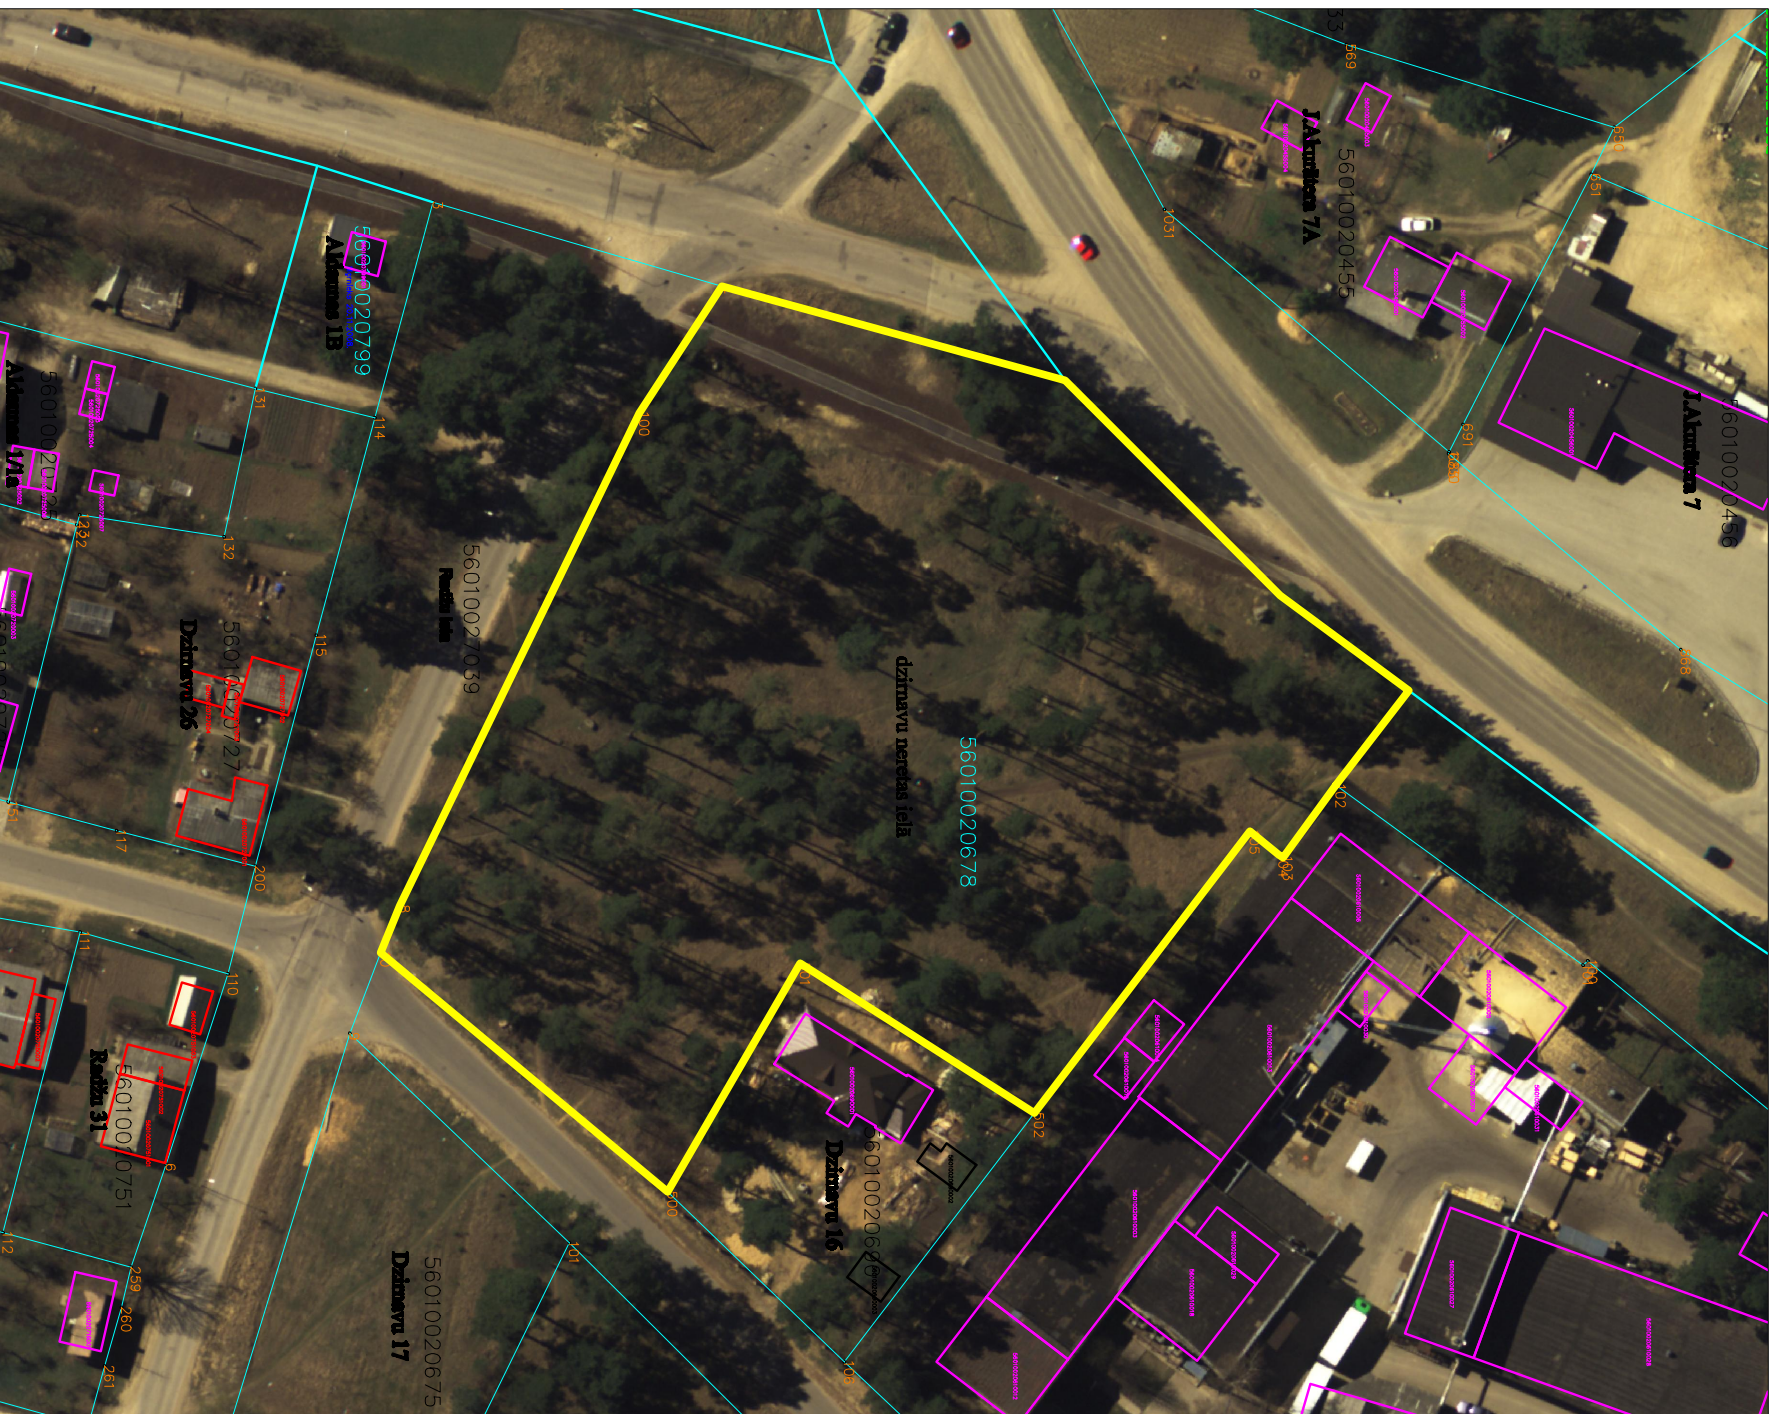

**Dzirnavu, Radžu, Aldaunas ielas krustojuma skvērs  
kadastra apzīmējums 5601 002 0678**

**Skici sagatavoja Jēkabs Pīlēns, pašvaldības zemes ierīcības inženieris**

**M.Kezika**