


ĢENERĀLPLĀNS

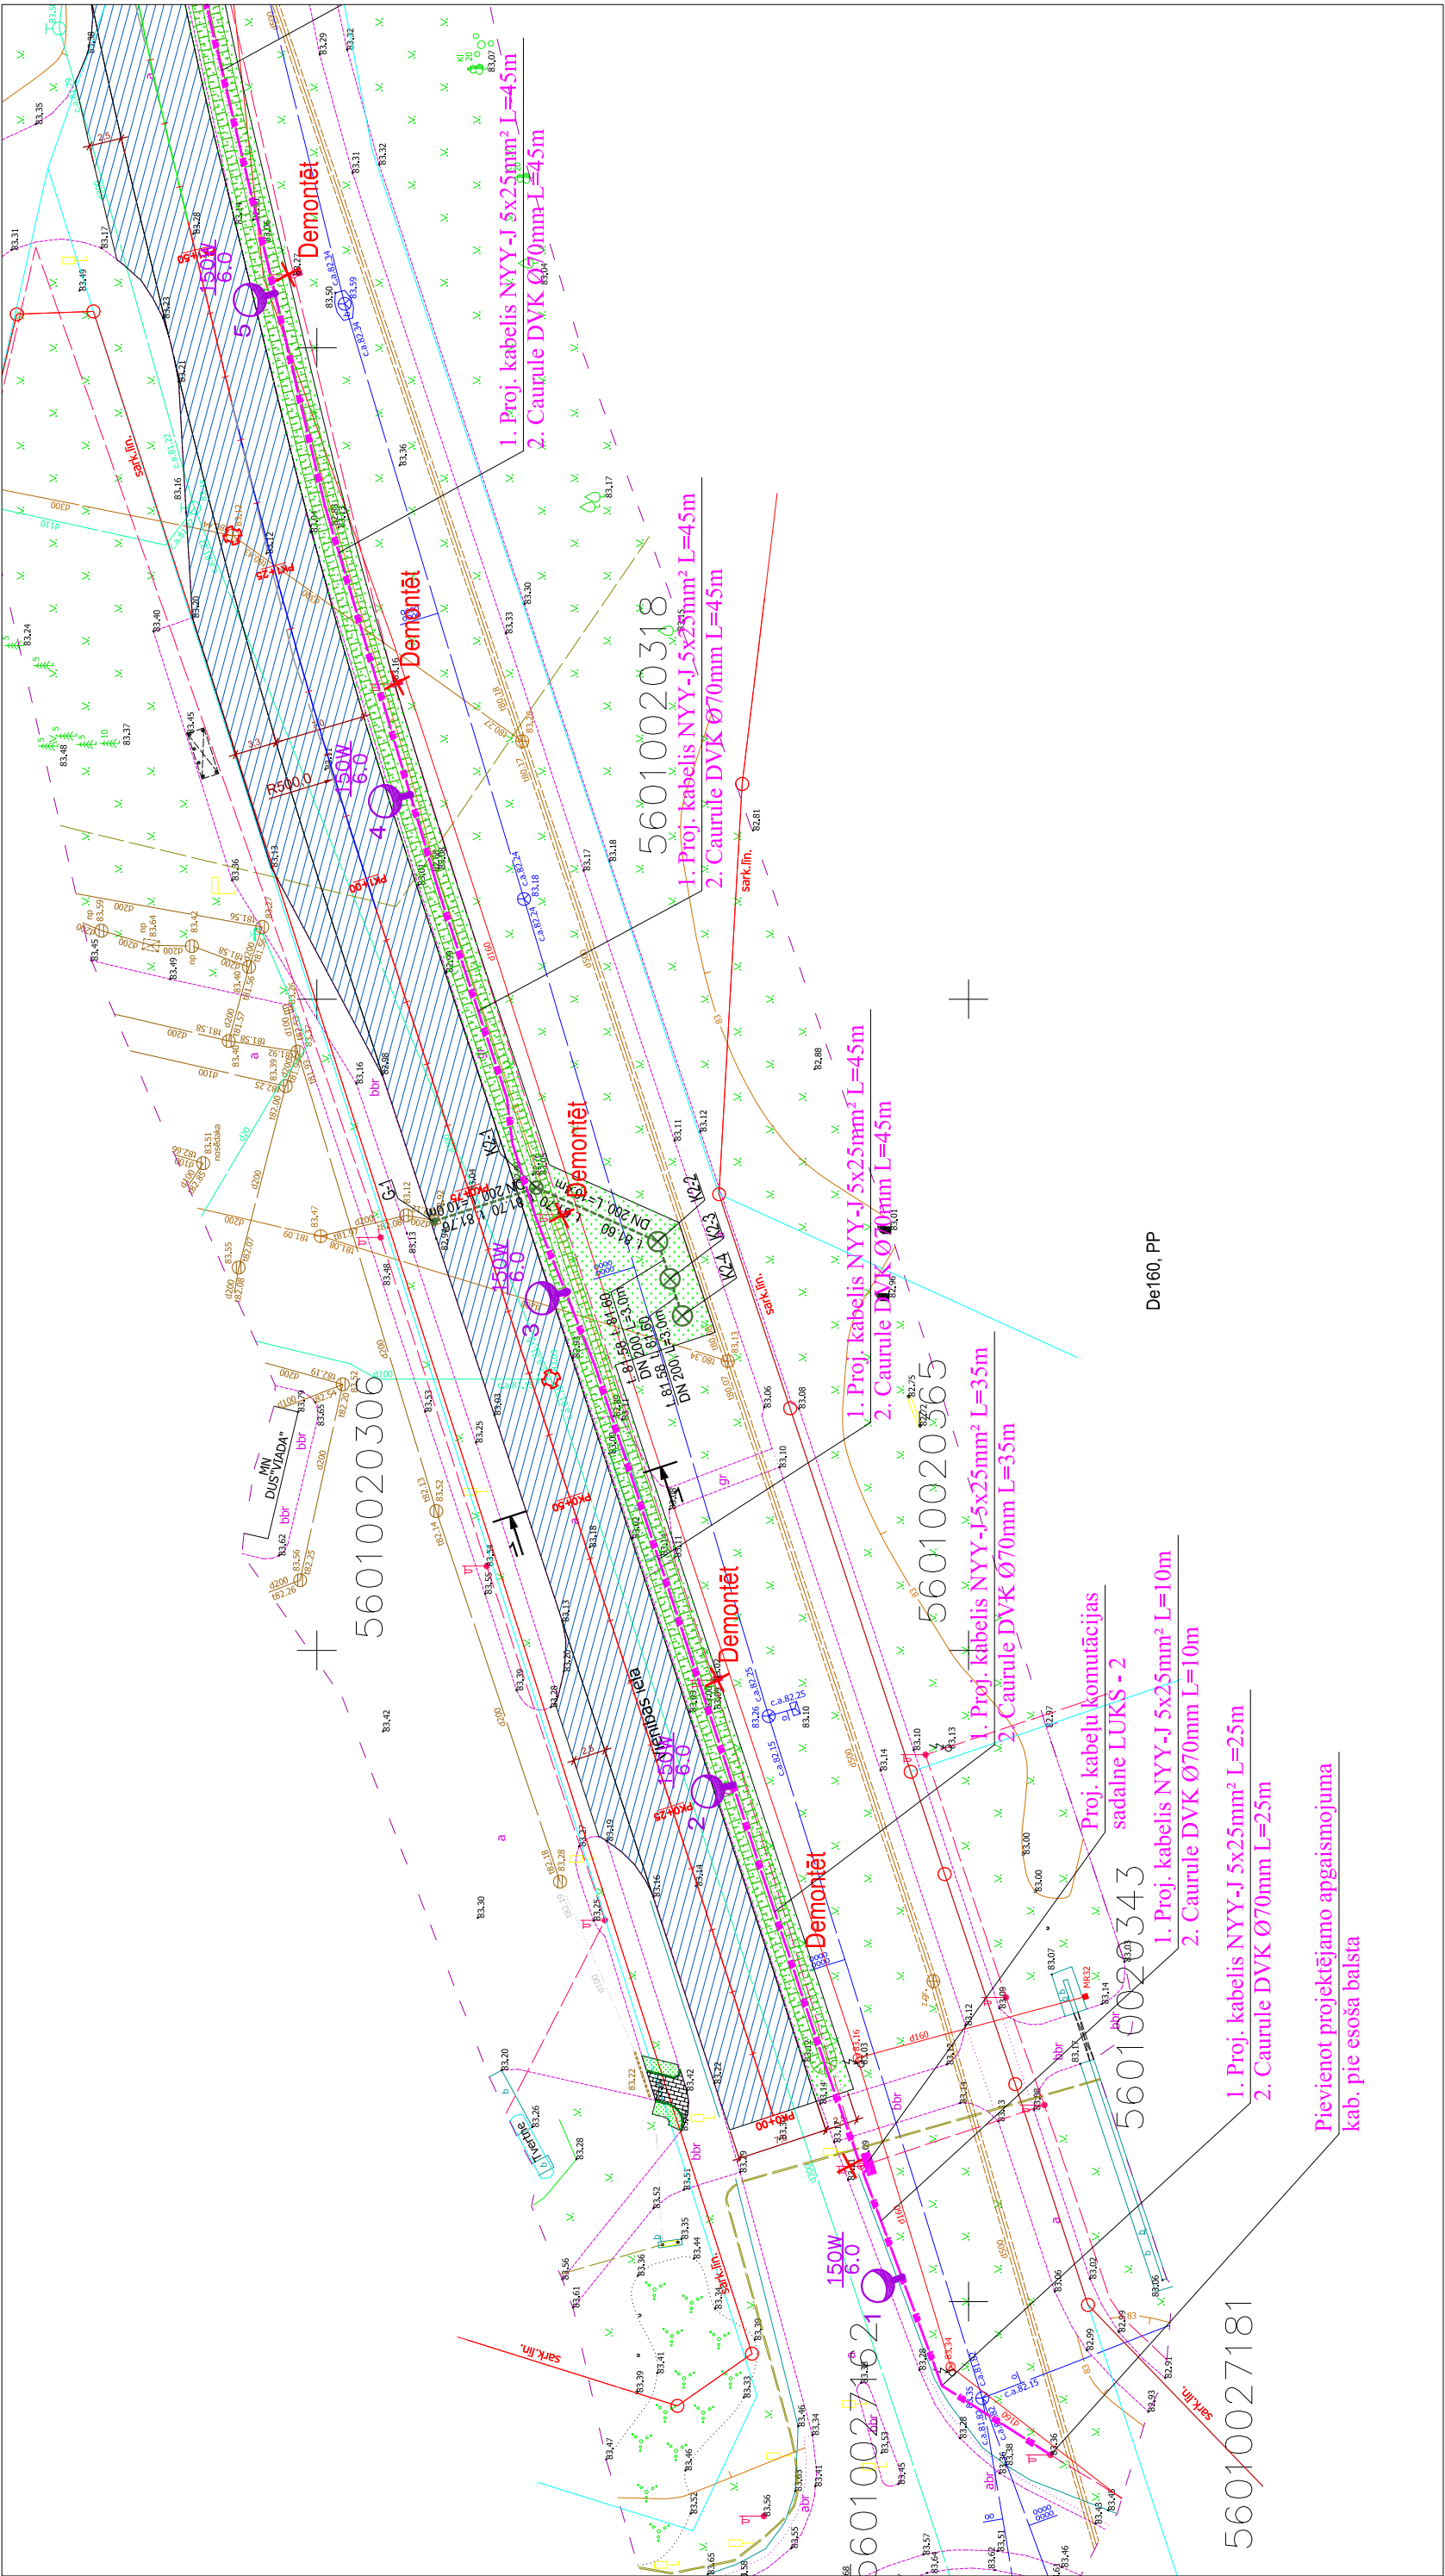

Projektētājs: SIA "Idegra" Vienotais reģ. Nr. 4540303222 Raipa iela 77, Pļaviņas, Pļaviņu nov. LV-5120 tālrs.: +3712649856 e-pasts: idegra@inbox.lv		Pastūtājs: Jēkabpils pilsētas pašvaldība		Pastūtājums: Nr. 07/04/2014	
Būvobjekts: Auseklīša ielas, Kļavu ielas un Vienības ielas atzara no lokveida krustojuma līdz Kļavu ielai periodiskās uzturēšanas darbi, Jēkabpīlī		Rasējums:		Marka un numurs	
Amats		Paraksts		Stadija	
Vārds, uzvārds		Datums		TS	
Projekcija		04.2014		Mērogs: M1:500	
A. Nadjkins		Ģenerālpilāns ar ELT rīkliem		Arhīva Nr.	