


ĢENERĀLPLĀNS

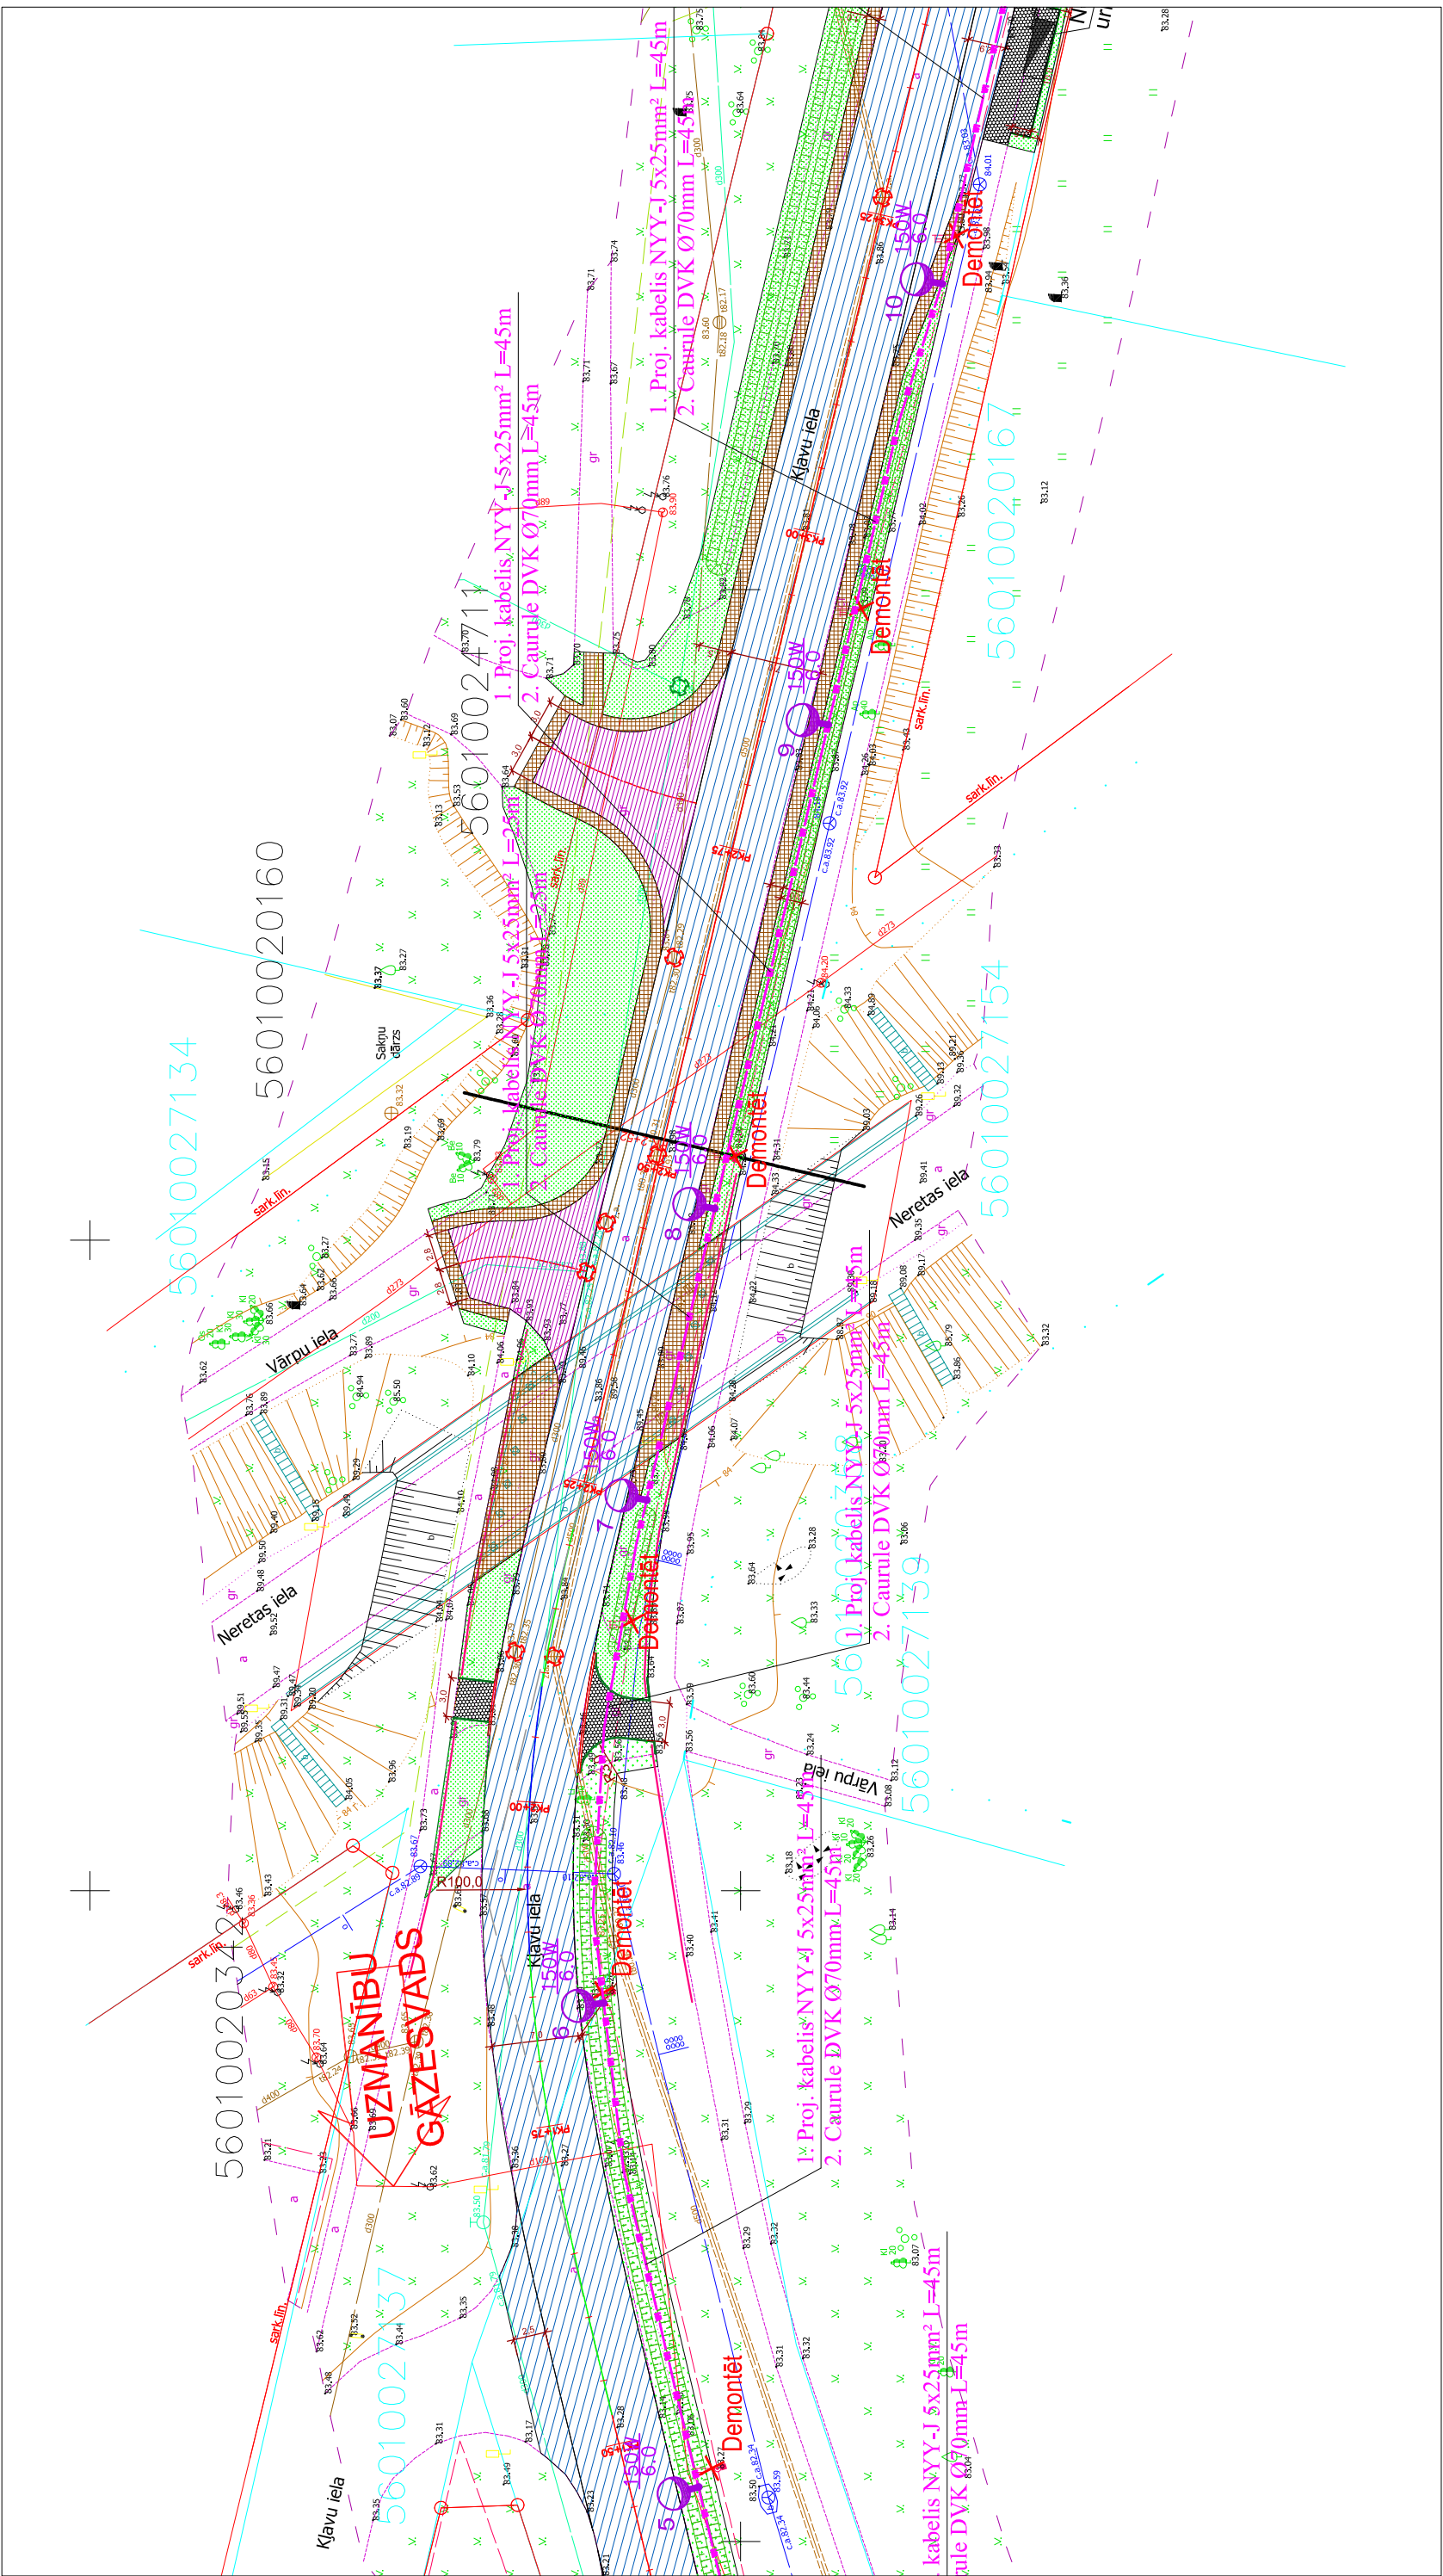

Projektētais: SIA "Idegra" Vienotais reģ. Nr. 4540303222 Raipa iela 77, Pļaviņas, Pļaviņu nov. LV-5120 tālrs.: +3712649856, e-pasts: idegra@inbox.lv	Pasūtītājs: Jēkabpils pilsētas pašvaldība		Pastāvīgums: Nr. 07/04/2014	
	Būvobjekts: Auseklīša ielas, Kļavu ielas un Vienības ielas atzara no lokveida krustojuma līdz Kļavu ielai periodiskās uzturēšanas darbi, Jēkabpīlī			
Amats	Vārds, uzvārds	Paraksts	Rasējums:	
			Datums	Marka un numurs
				TS
Projektēja	A. Nadjkins		04.2014	Mērogs: M1:500
				Arhīva Nr.