


ĢENERĀLPLĀNS

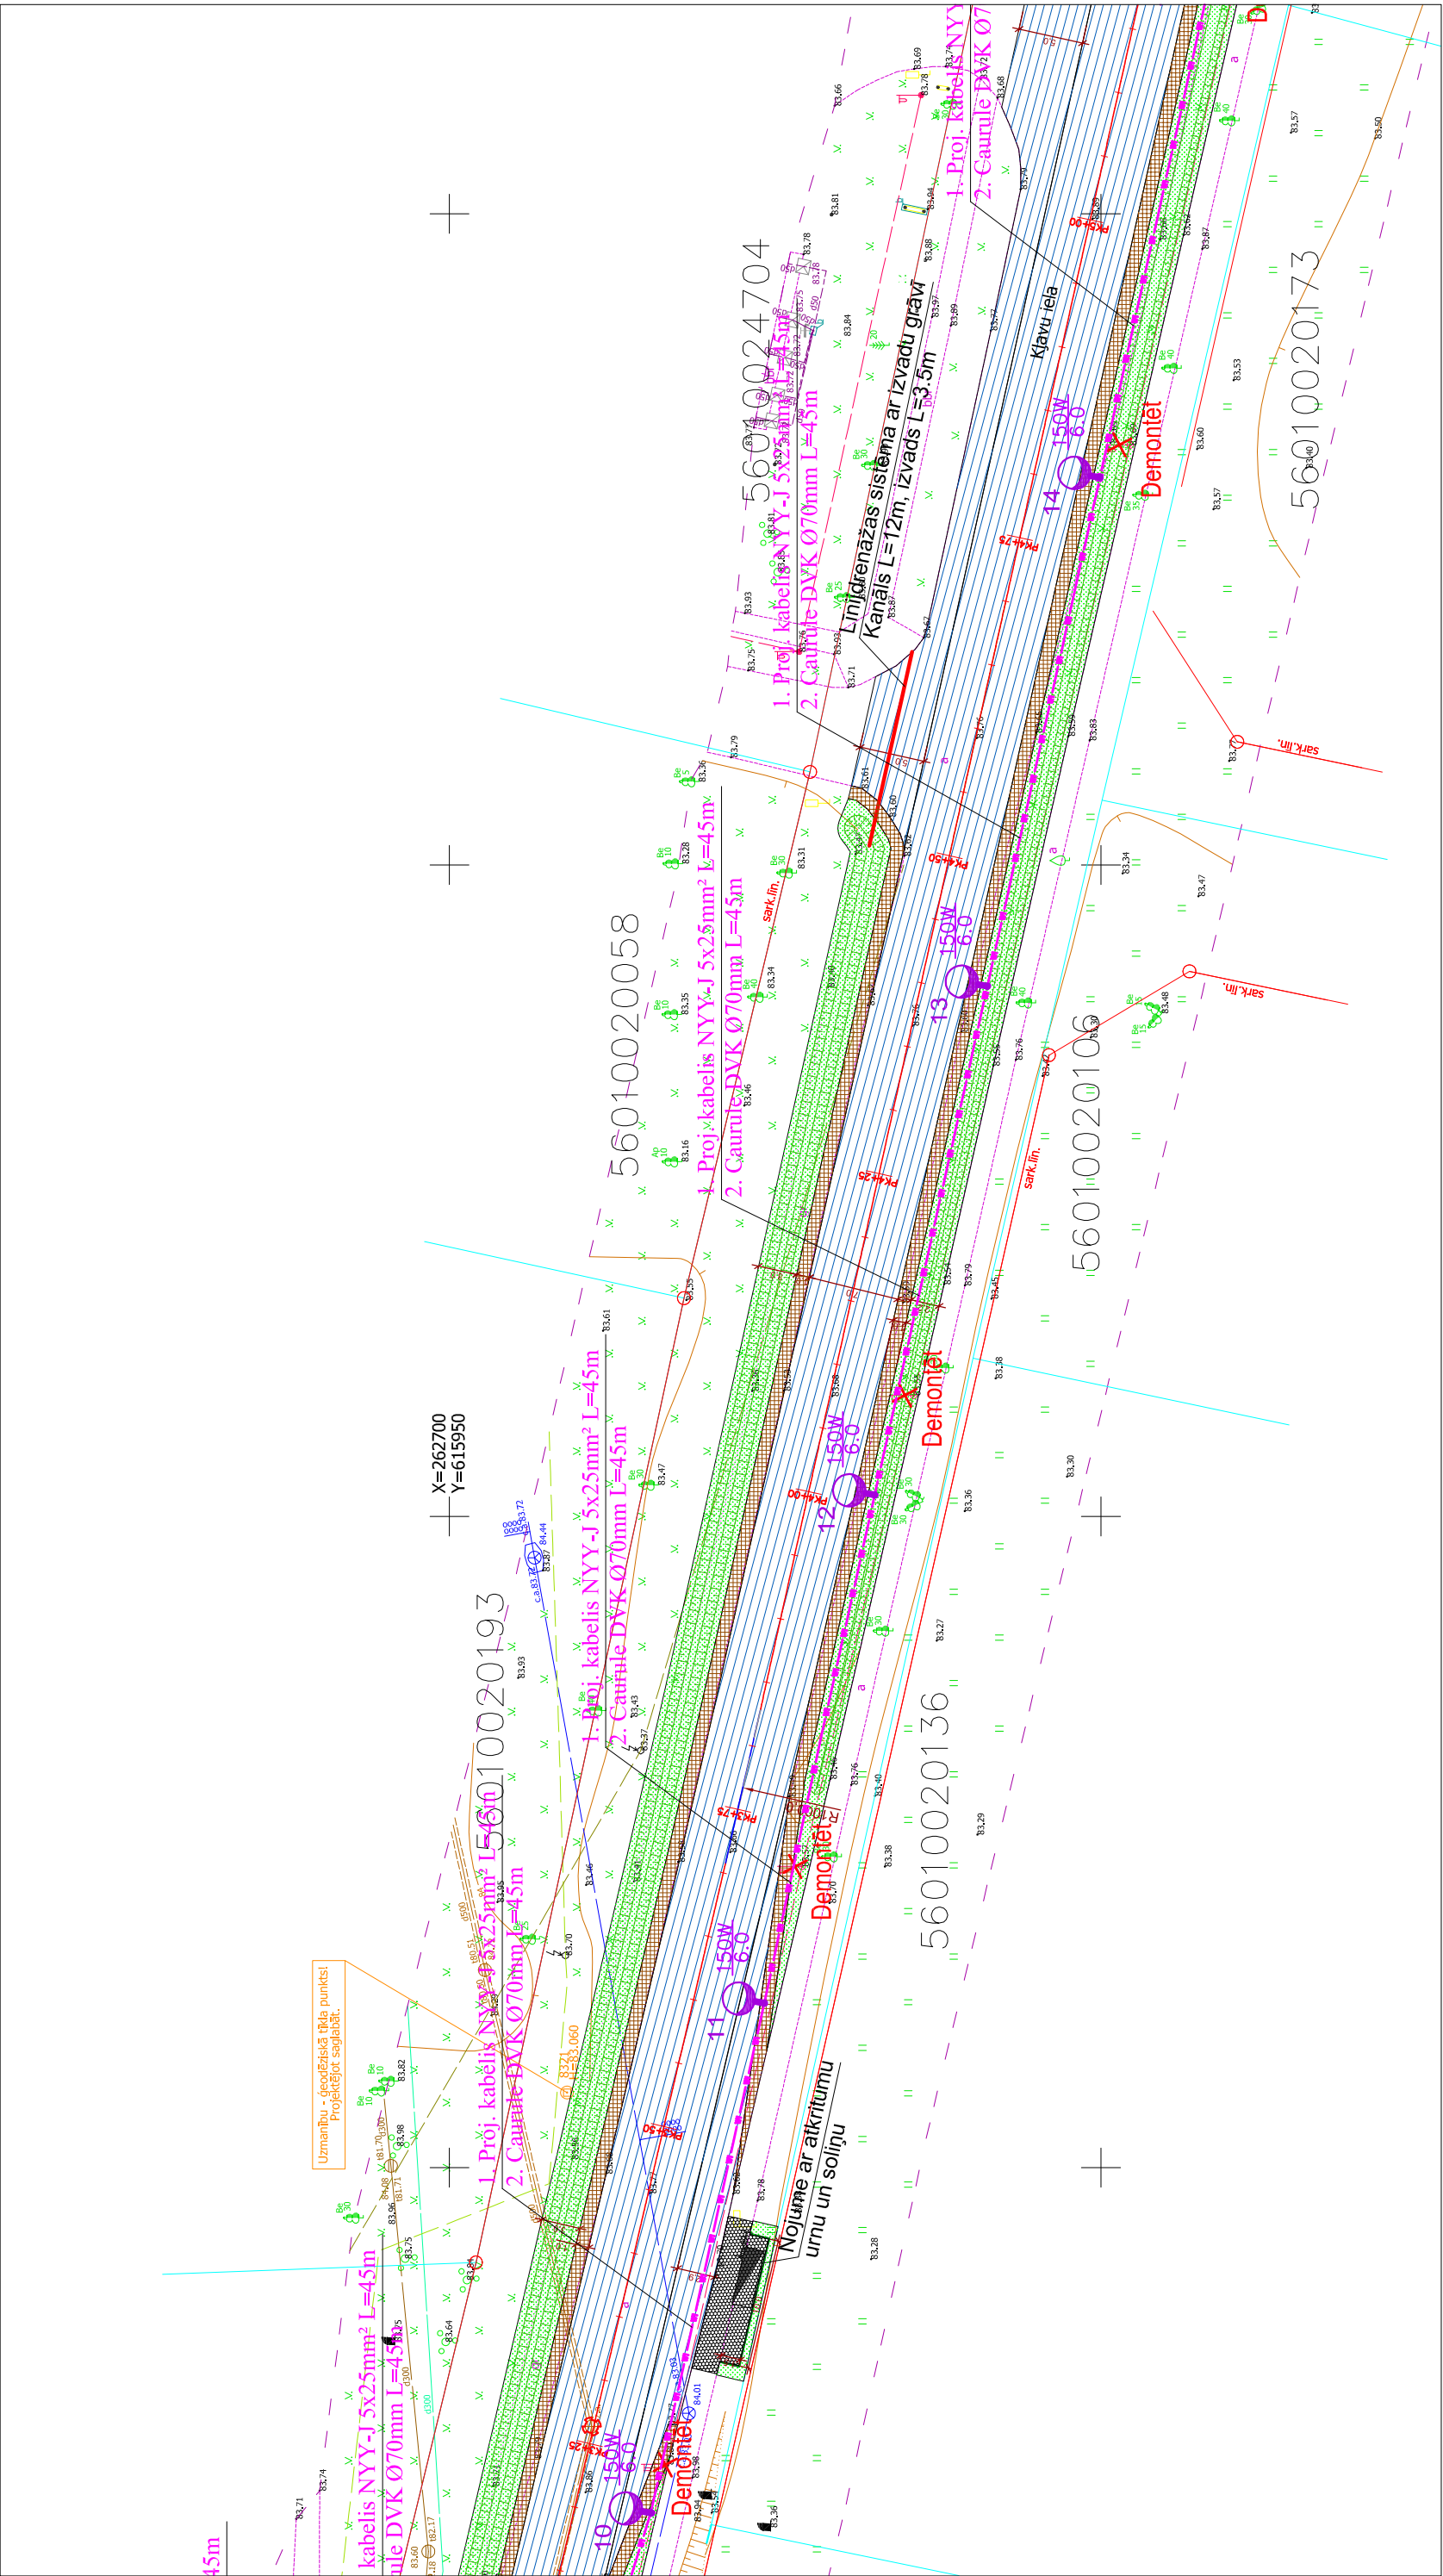

Projektētais:			Pasūtītājs:			Jēkabpils pilsētas pašvaldība			Pasūtījums:		
SIA "Idegra"			Vienotais reģ. Nr. 45403023222			Būvobjekts:			Nr. 07/04/2014		
Rainja iela 77, Pļaviņas, Pļaviņu nov. LV-5120			tālrunis: +37126489856,			Auseklīša ielas, Kļavu ielas un Vienības ielas atzara					
e-pasts: idegra@inbox.lv						no lokveida krustojuma līdz Kļavu ielai periodiskās					
						uzturēšanas darbi, Jēkabpils					
Amats		Vārds, uzvārds		Paraksts		Datums		Rasējums:			
								Stādija			
								Marka un numurs			
Projektēja		A. Nadjkins				04.2014		TS		ELT-23	
								Mērogs: M1:500			
								Arhīva Nr.			