


ĢENERĀLPLĀNS

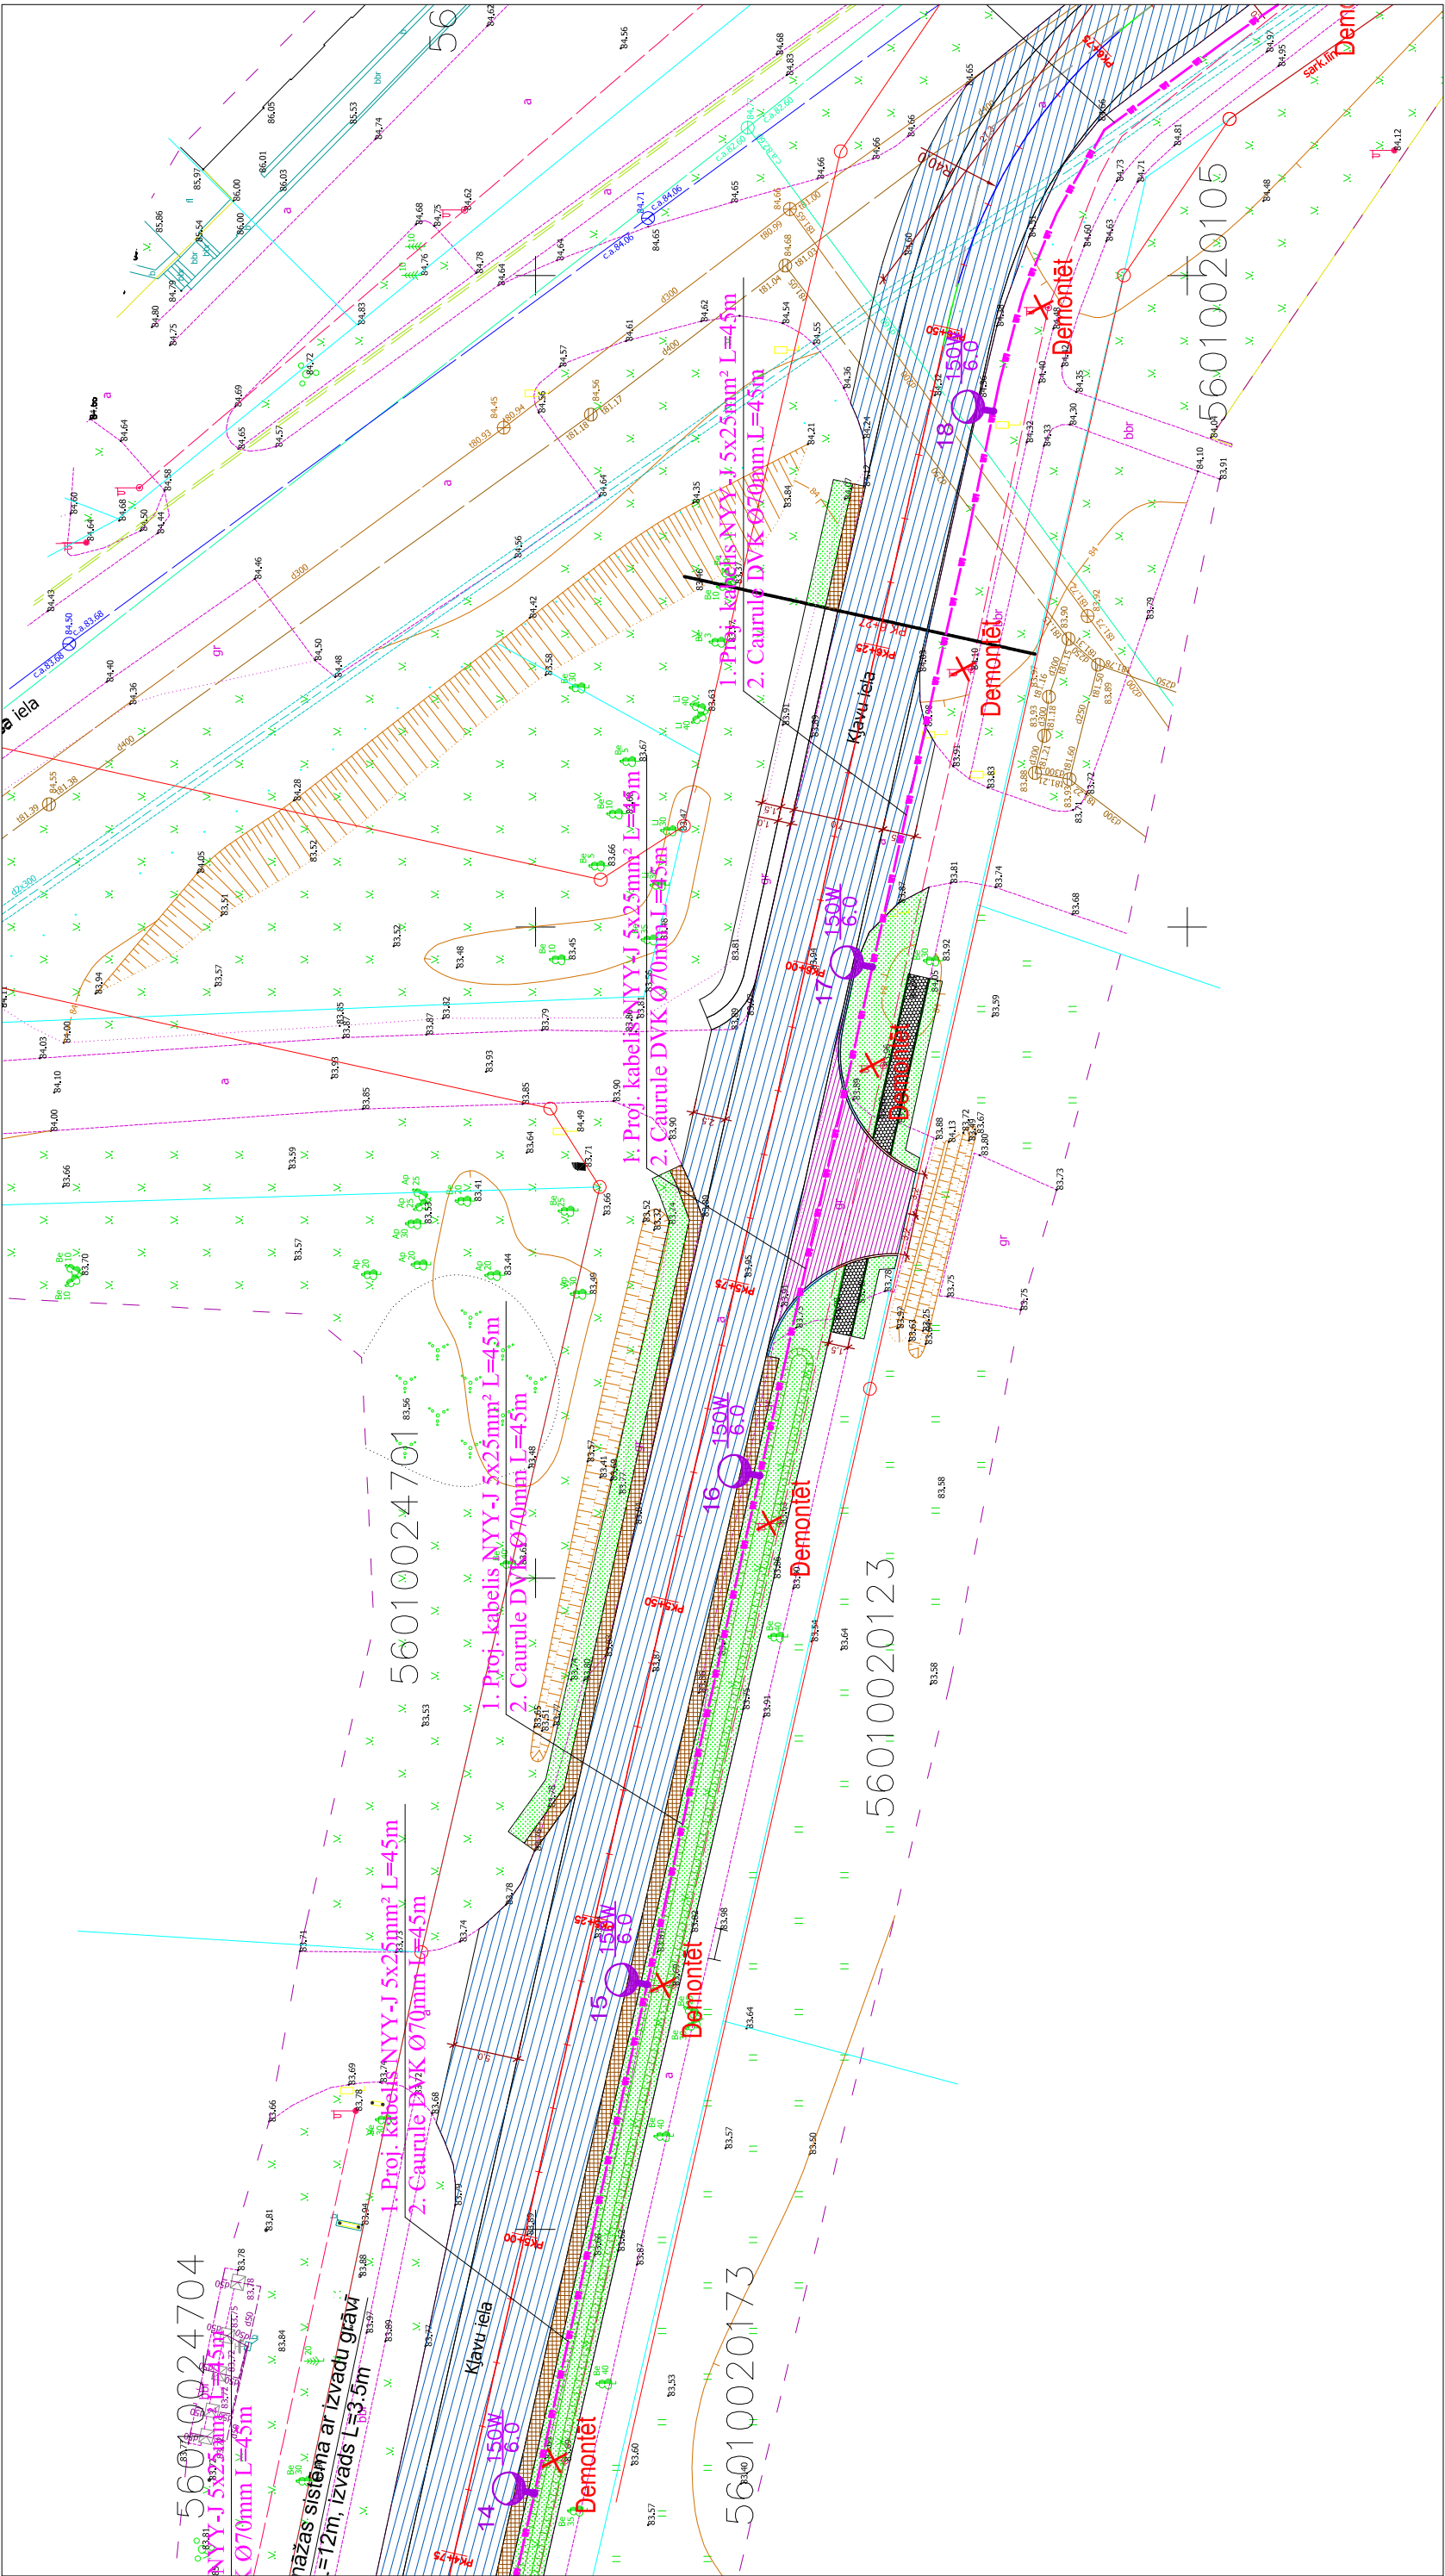

Projektētais: SIA "Idegra" Vienotais reģ. Nr. 45403032222 Rauna iela 77, Pļaviņas, Pļaviņu nov. LV-5120 tālrs.: +37126489856, e-pasts: idegra@inbox.lv			Pasūtītājs: <i>Jēkabpils pilsētas pašvaldība</i>		Pasūtījums: Nr. 07/04/2014	
			Būvobjekts: <i>Auseklīša ielas, Klavu ielas un Vienības ielas atzara no lokveida krustojuma līdz Klavu ielai periodiskās uzturēšanas darbi, Jēkabpīlī</i>			
Amats	Vārds, uzvārds	Paraksts	Rasējums: 			