


ĢENERĀLPLĀNS

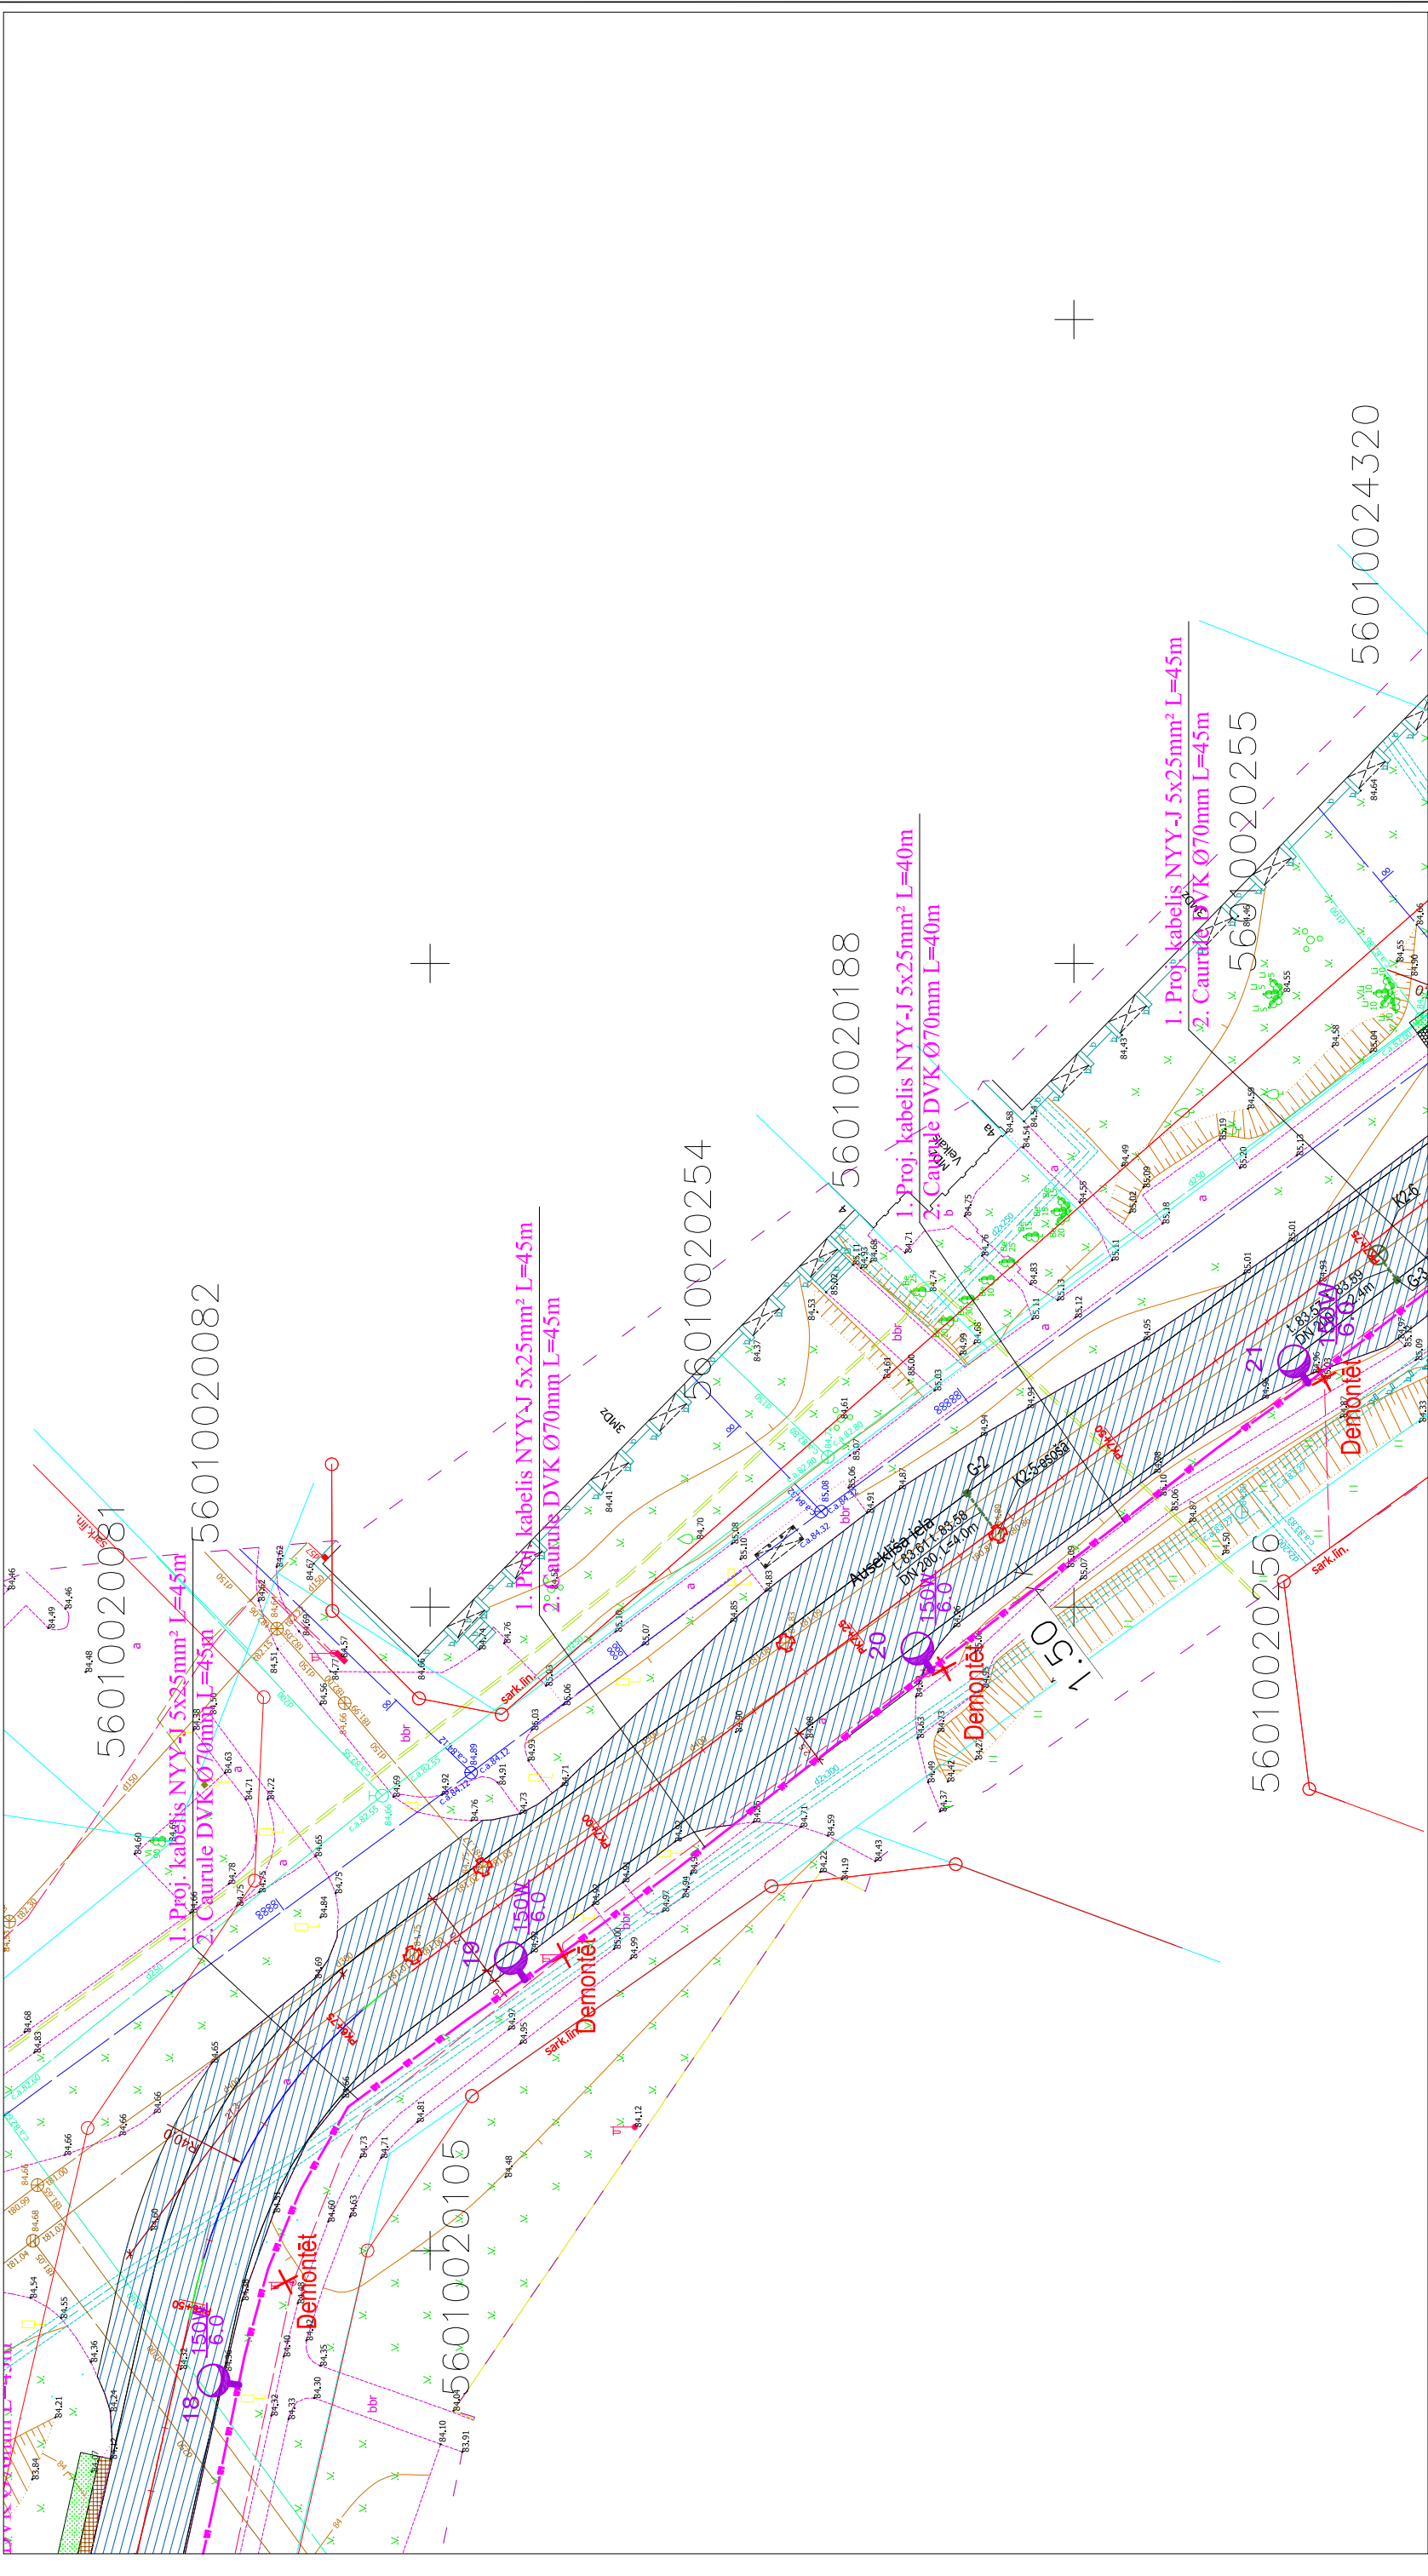

Projekētājs: SIA "Idegra" Vienotais reģ. Nr. 45403023222 Raņa iela 77, Pļaviņas, Pļaviņu nov. LX-5120 tālr.: +37126489856, e-pasts: idegra@inbox.lv			Pasūtītājs: Jēkabpils pilsētas pašvaldība		Pasūtījums: Nr. 07/04/2014					
Anals			Būvobjekts: <i>Auseklīša ielas, Kļavu ielas un Vienības ielas atzara no lokveida krustojuma līdz Kļavu ielai periodiskās uzturēšanas darbi. Jēkabpilī</i>			Generālrādplāns ar ELT tīkliem				
Projektēja			A. Nadjkins		04.2014		Mērogs: M1:500		Arhīva Nr.	
							TS		Marka un numurs	