


ĢENERĀLPLĀNS

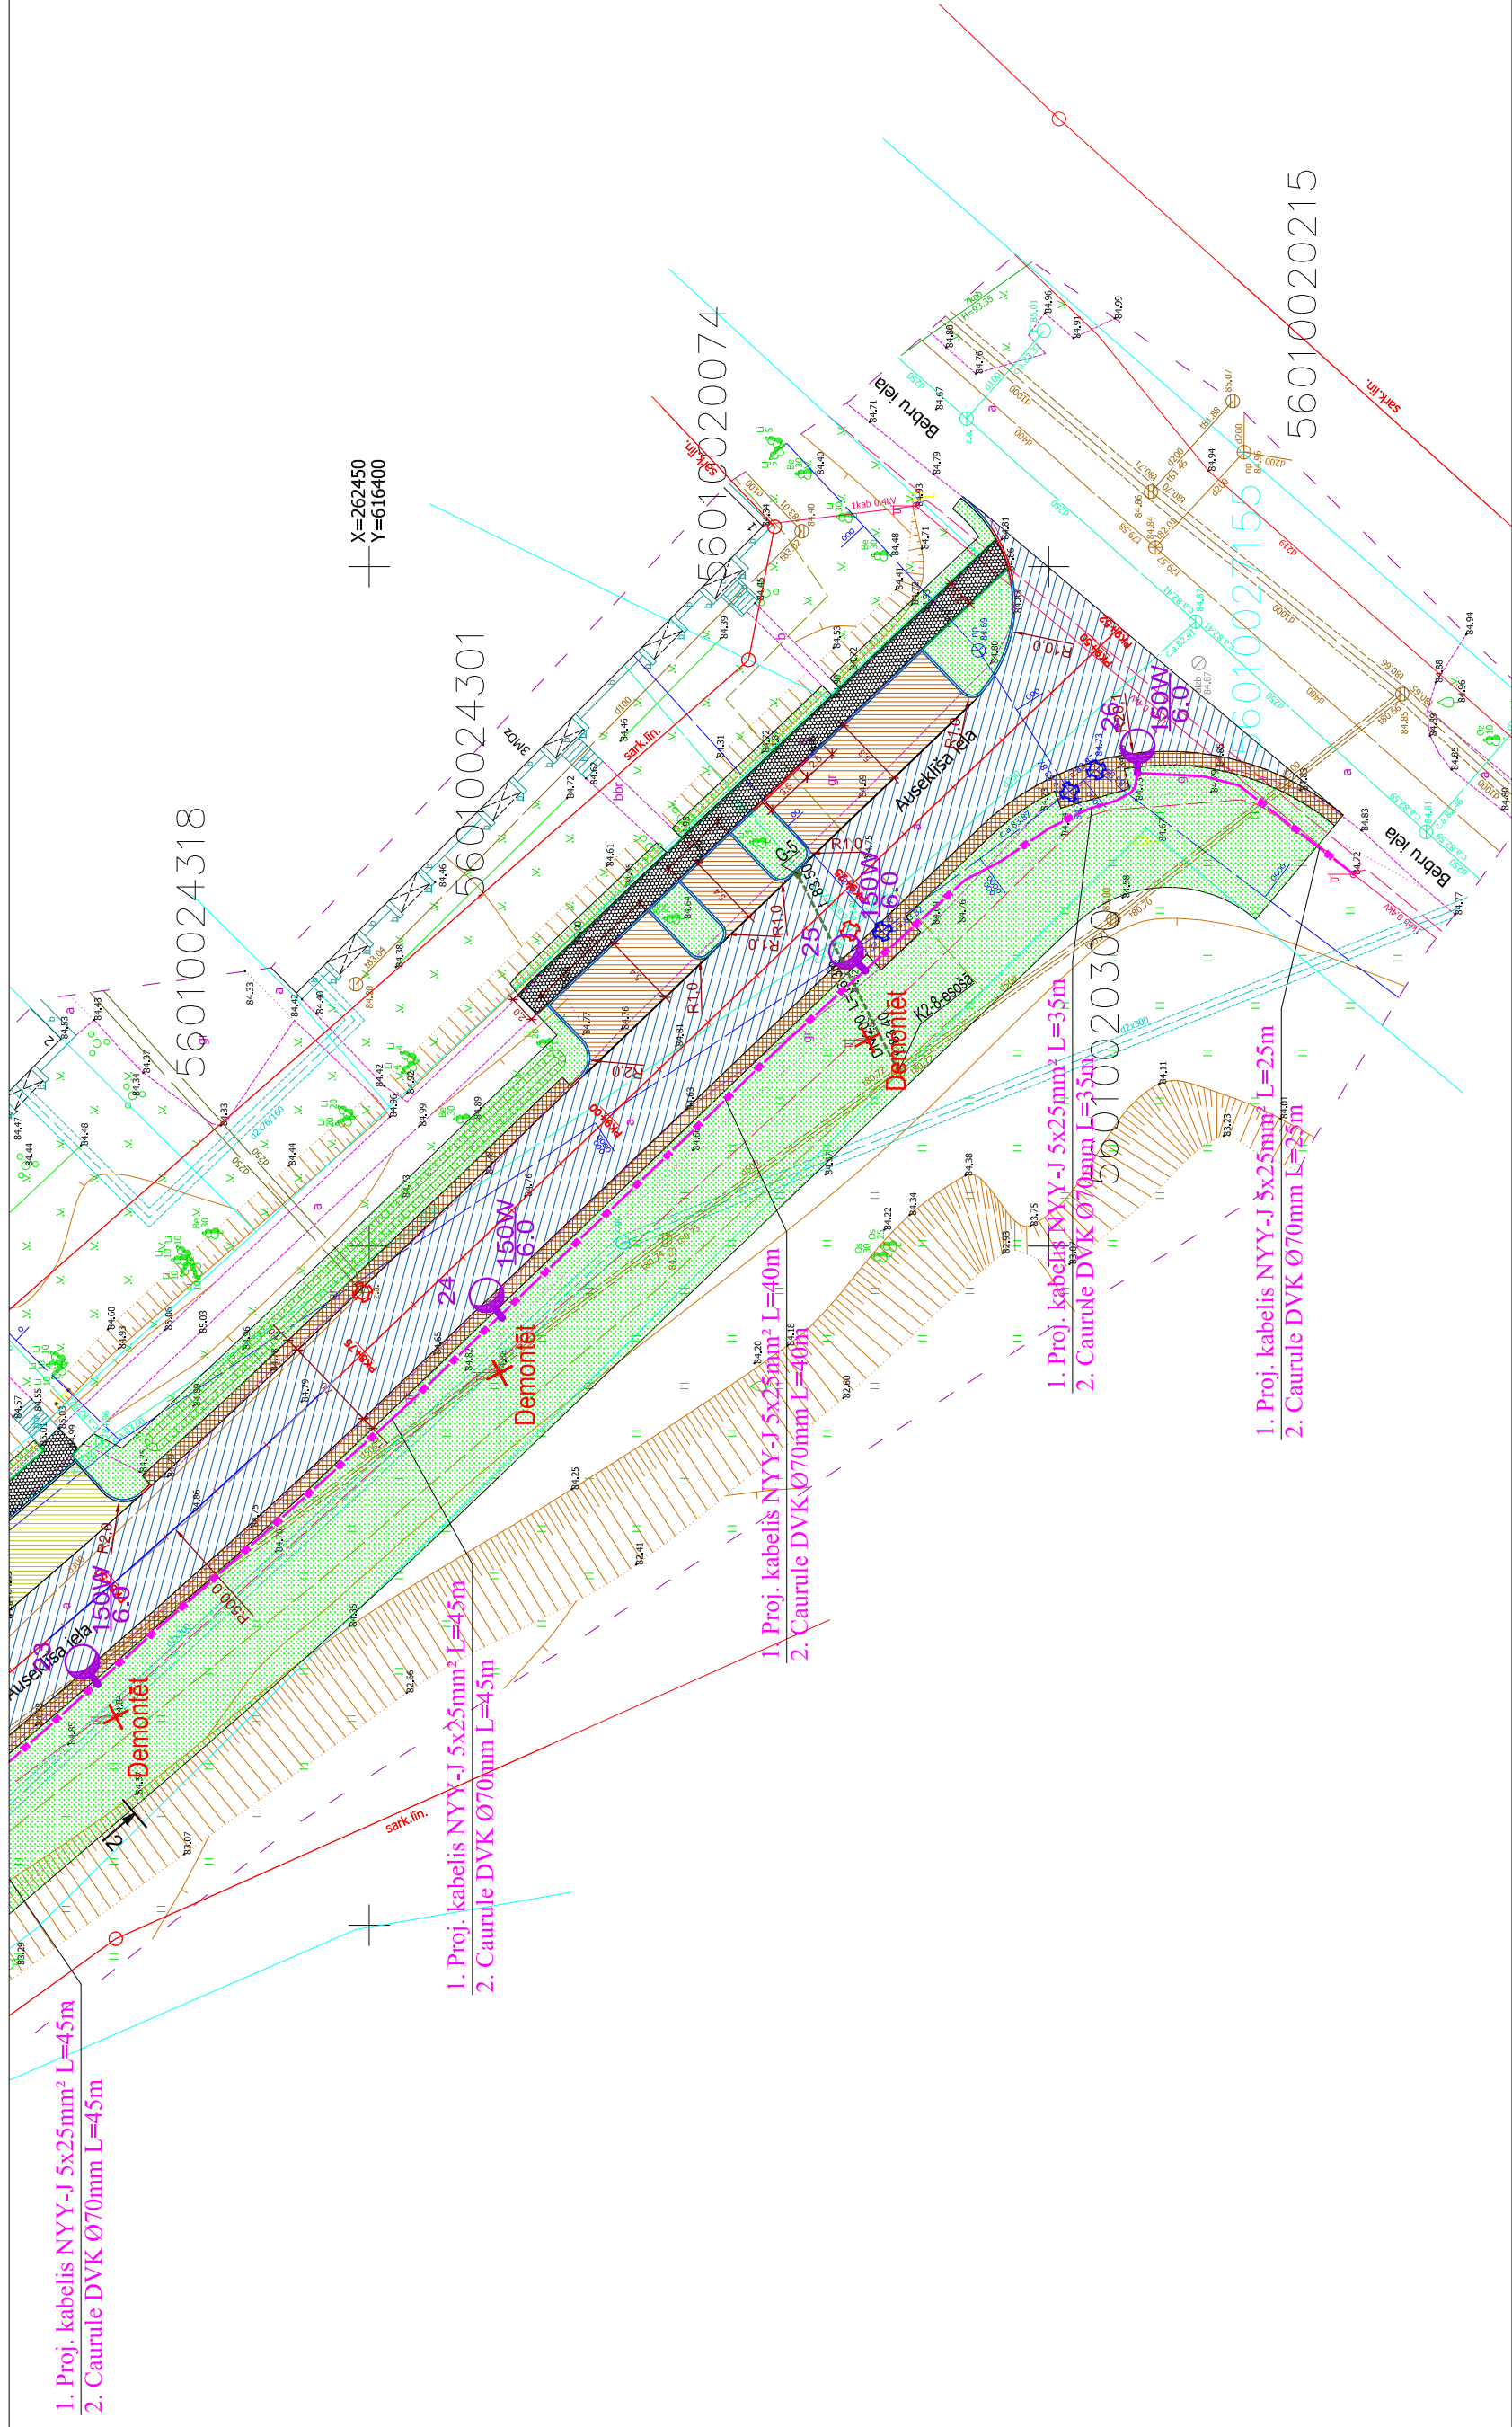

Projekts: SIA "Idegra" Vienotais reģ. Nr. 45403023222 Raipa iela 77, Pļaviņu nov. LV-5120 Tālrunis: +37126489856 E-pasts: idegra@inbox.lv	Pasūtītājs: Jēkabpils pilsētas pašvaldība	Pasūtījums: Nr. 07/04/2014
	Būvobjekts: Auseklīša ielas, Kļavu ielas un Vienības ielas atzaru no lokveida krustojuma līdz Kļavu ielai periodiskās uzturēšanas darbi, Jēkabpīlī	
Amats	Vārds, uzvārds	Paraksts
Projekcija	A. Nadjkins	