


Apgaismojuma tīklu principiāla - aprēķinu shēma.

U=400/230V

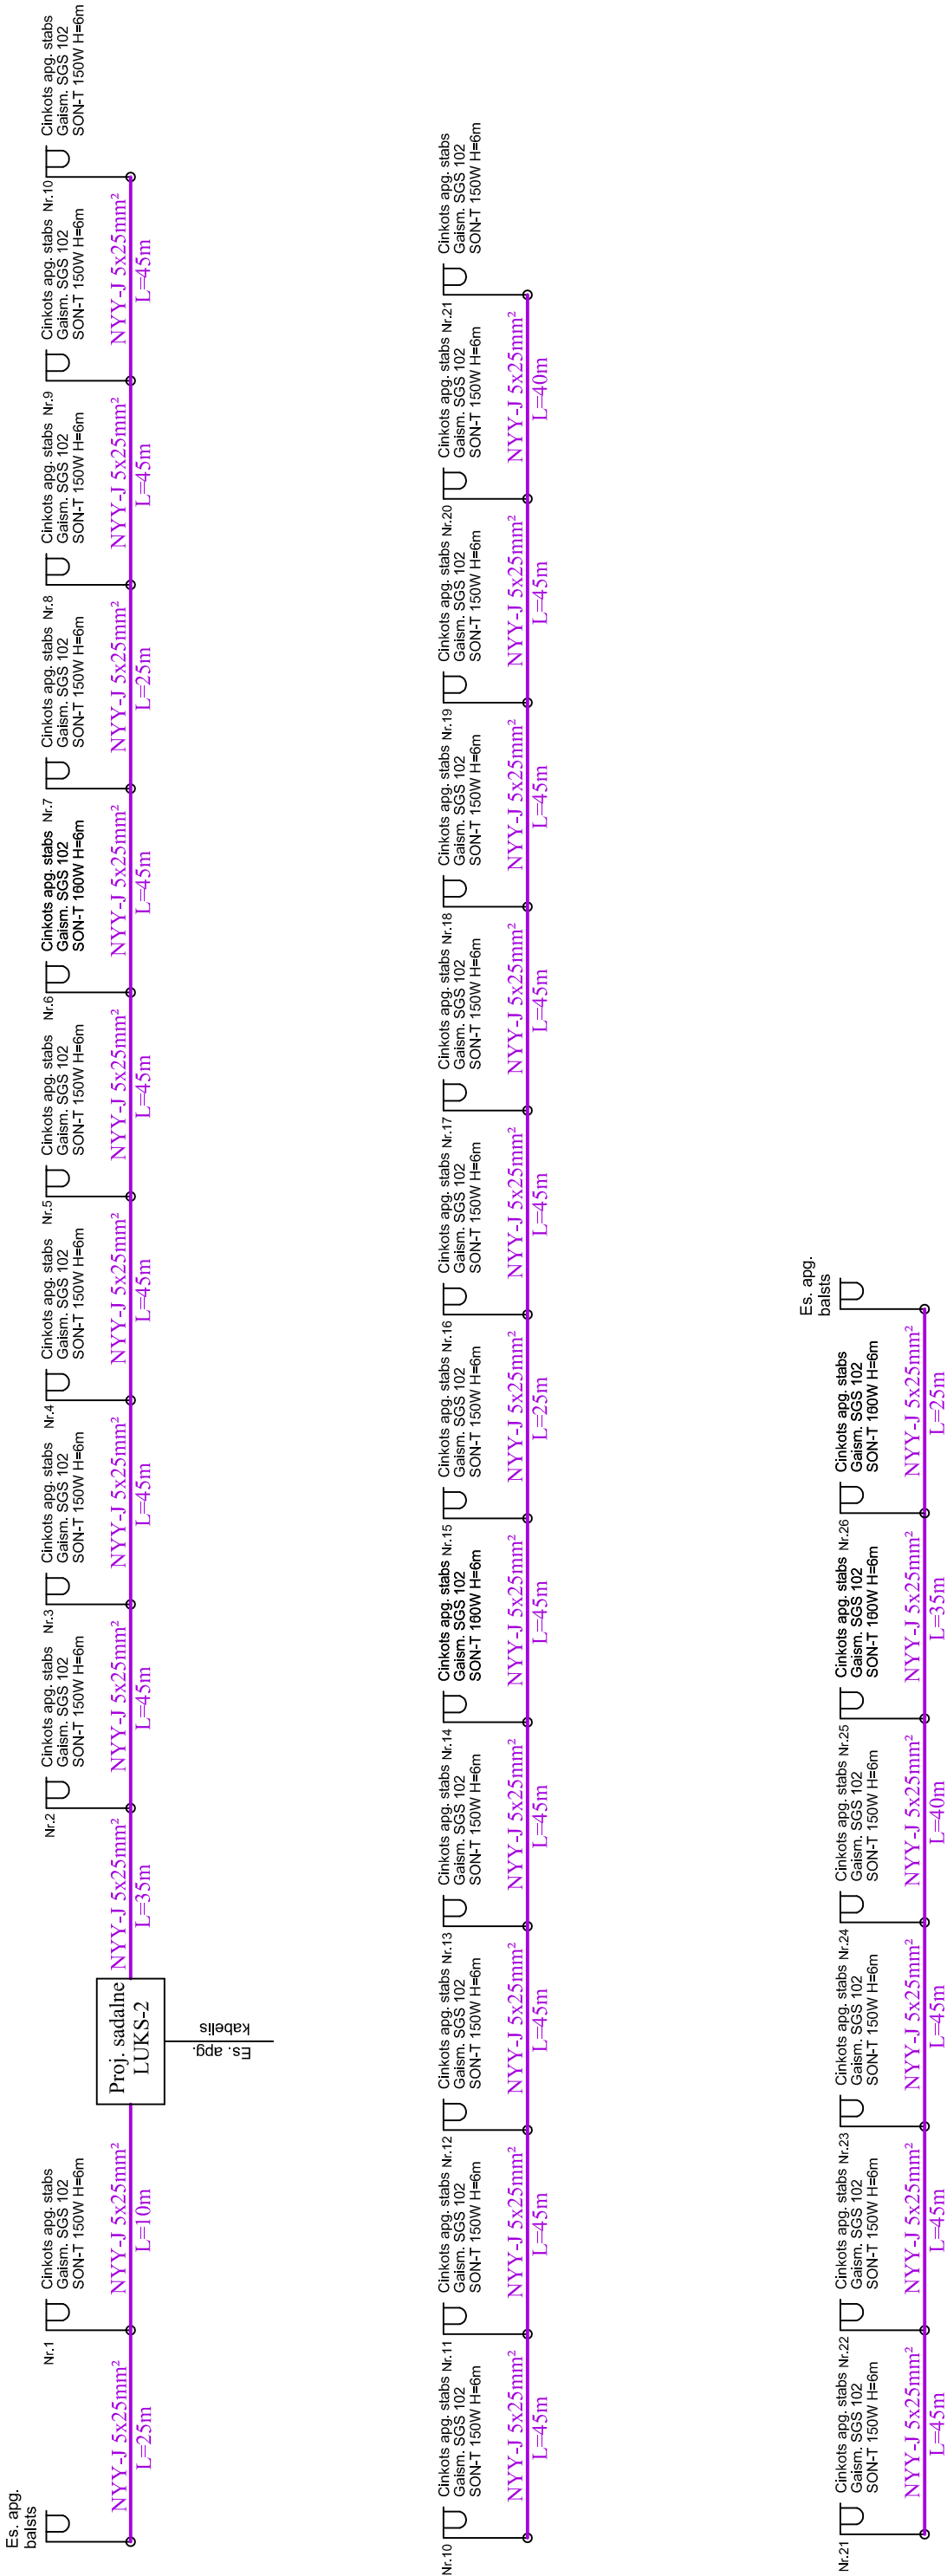

Projekētājs: SIA "Idegra" Vienotais reģ. Nr. 45403023222 Raipa iela 77, Pļaviņas, Pļaviņu nov. LV-5120 tālrunis: +37126489856, e-pasts: idegra@inbox.lv	Pasūtītājs: Jēkabpils pilsētas pašvaldība		Pasūtījums: Nr. 07/04/2014	
	Būvobjekts: Auseklīša ielas, Kļavu ielas un Vienības ielas atzara no lokveida krustojuma līdz Kļavu ielai periodiskās uzturēšanas darbi, Jēkabpilī			
	Amats	Vārds, uzvārds	Paraksts	Rasējums:
			Datums	
Projektēja	A. Nadjkins		04.2014	Mērogs: b.m.
			Principiāla - aprēķinu shēma	
			TS	Marka un numurs
				Arhīva Nr.