


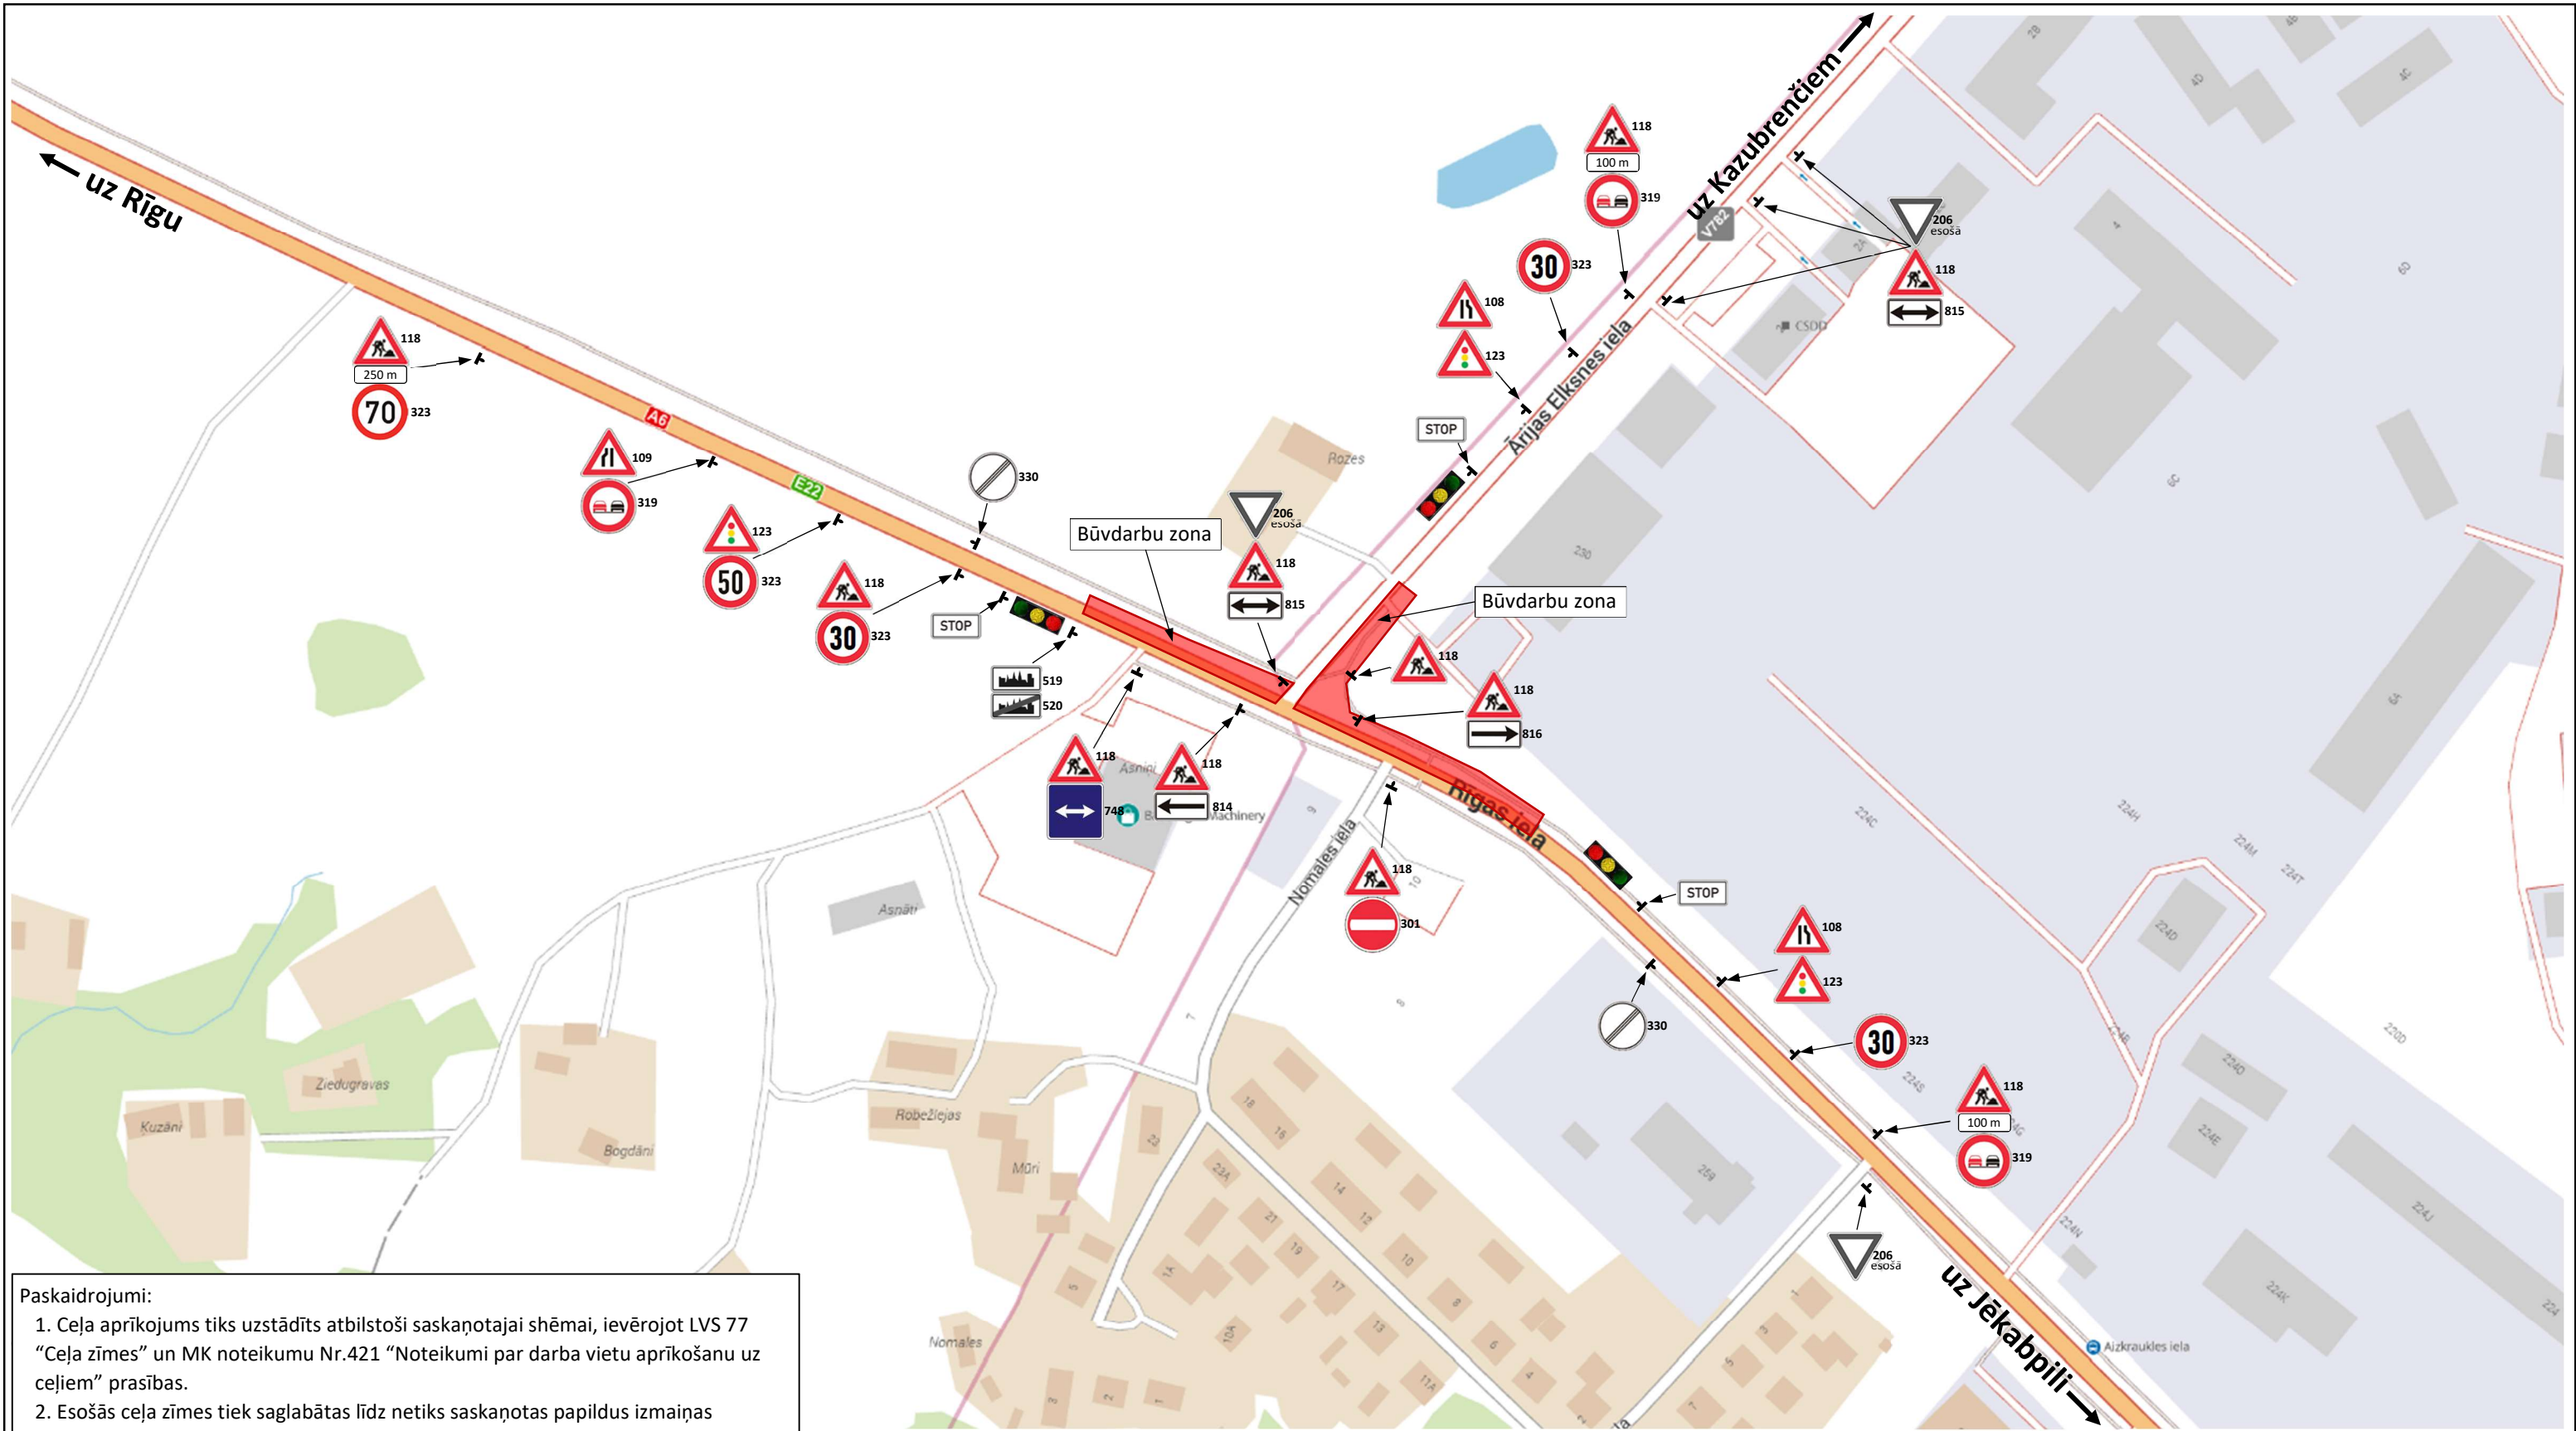

- Paskaidrojumi:
1. Ceļa aprīkojums tiks uzstādīts atbilstoši saskaņotajai shēmai, ievērojot LVS 77 “Ceļa zīmes” un MK noteikumu Nr.421 “Noteikumi par darba vietu aprīkošanu uz ceļiem” prasības.
 2. Esošās ceļa zīmes tiek saglabātas līdz netiks saskaņotas papildus izmaiņas satiksmes organizācijas shēmā.
 3. Darbu veicējam ir tiesības regulēt satiksmi darbu veikšanas laikā, ja rodas neparedzēti apstākļi, kurus ar darba vietas aprīkojuma shēmā esošajiem tehniskajiem līdzekļiem nav iespējams nekavējoties novērst (MK not. Nr.421 20.p.).
 4. Uzstādītās ceļa zīmes tiek saglabātas arī pēc darba laika beigām un brīvdienās.
 5. Tiks nodrošināta operatīvā transporta un iedzīvotāju piekļūšana īpašumiem, kuri atrodas būvdarbu zonā
 6. Shēmā nav norādītas priekšrocības, aizlieguma un rīkojuma esošās ceļa zīmes, kuras nekādā veidā neietekmē satiksmes organizācijas shēmā norādīto ceļazīmju kustību ierobežojumus.
 7. Shēmā norādītas uzstādāmās ceļa zīmes – “krasainās c.z.”, esošās ceļa zīmes – “melnbaltas c.z.”

Būvobjekta nosaukums:
“Ārijas Elksnes ielas pārbūve, Jēkabpilī”

Pasūtītājs: Jēkabpils novada pašvaldība,
Reģ. Nr. 90000024205

Būvuzņēmējs: SIA “OŠUKALNS”, Reģ. Nr. 45403003353

Darbu izpildes termiņš:
no 2025. gada 12. maija
līdz 2025. gada 6. jūnijam



SIA “OŠUKALNS”
Reģ. Nr.: 45403003353
Bebri iela 104a, Jēkabpils, LV-5201
Tālr.: 65237711
Fakss: 65237710
e-pasts: info@osukalns.lv

ATBILDĪGAIS BŪVDARBU VADĪTĀJS	
VALERIJS VARGULIS	tālr.: 26175622
ATBILDĪGAIS PAR SATIKSMES ORGANIZĀCIJU	
Proj.vad. IGORS KEZIKS	tālr.: 20220664

Satiksmes organizācijas shēma Veicot būvdarbus Rīgas ielas posmā (kreisā joslā)			
Objekta nosaukums: “ Ārijas Elksnes ielas (no Rīgas ielas līdz pilsētas robežai) pārbūve, Jēkabpilī ”	STADIJA		MĒROGS
			nav
	Lapa:	1	Lapu skaits: 1
Rasējums:		Satiksmes organizācijas shēma Nr. 4	