


- trapeceveida jumta segums T45-30EW-1025;
- U-veida profiļis Nr.180;
- metāla kopne

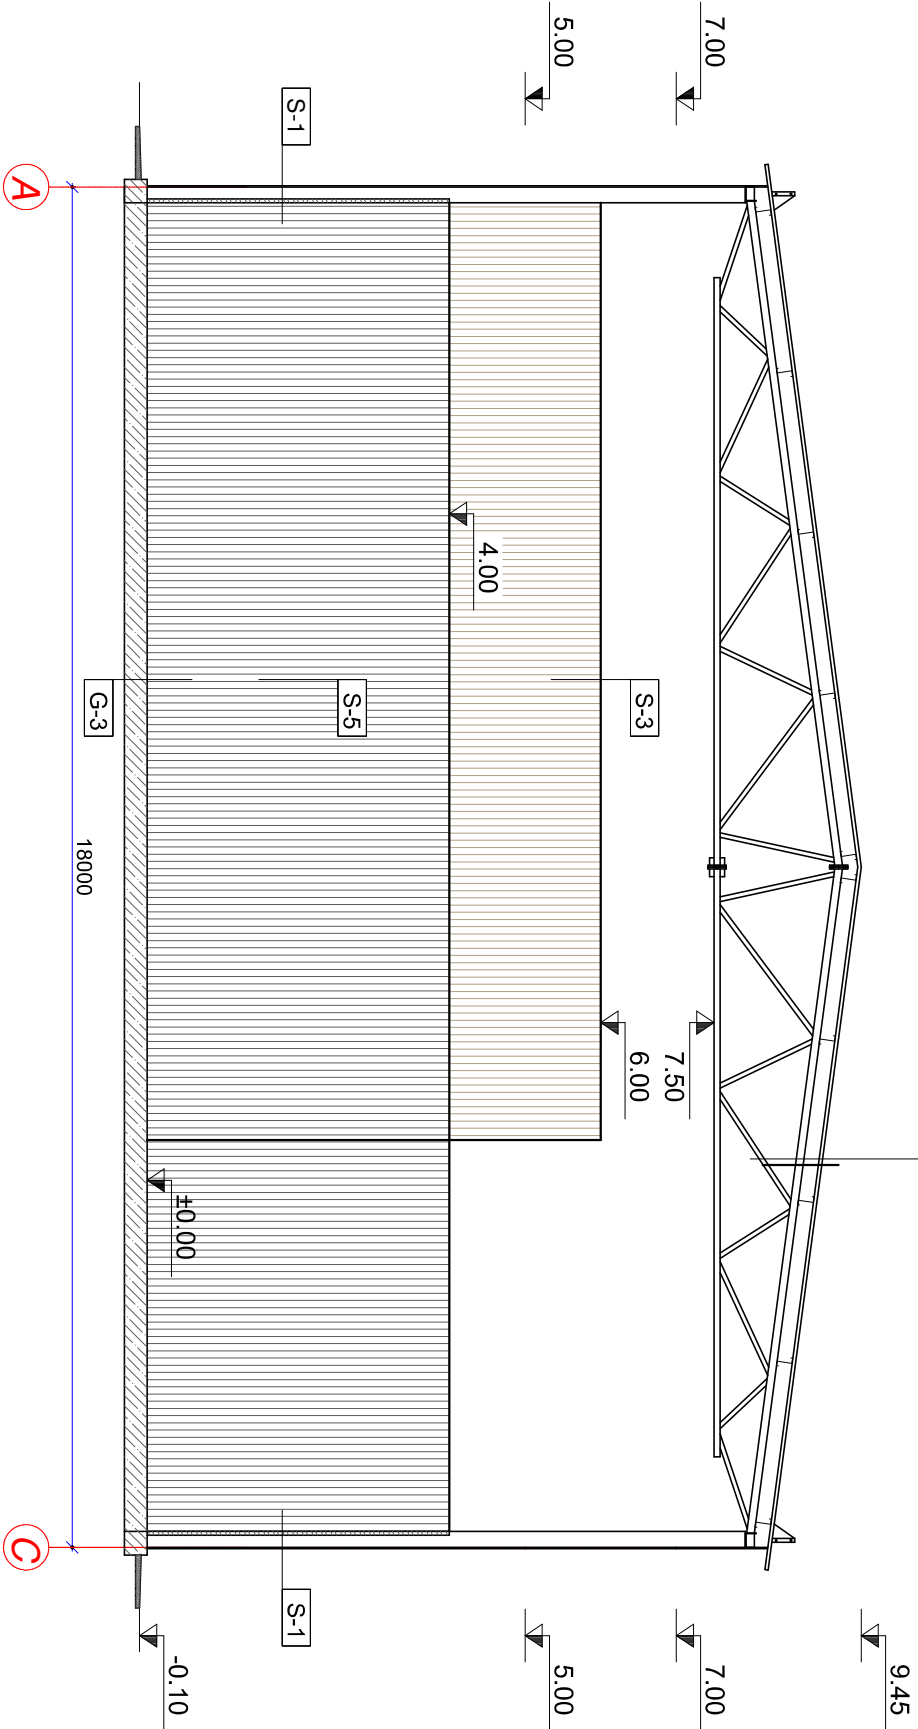

SIA LK projektu grupa  
Raiņa iela 10-1, Daugavpils, LV-5401

SIA "Jēkabpils reģionālā slimnīca"  
reģ. Nr. 50003356621  
Andreja Pormaļa iela 125, Jēkabpīlī  
Katu mājas rekonstrukcija  
Andreja Pormaļa ielā 125, Jēkabpīlī

BP-15-13

Proj. vad.	A.Kokins				Griezums 1-1	Stadija TP	Lapa AR-4
Izstrād.	A.Osipova						
					Reģ.Nr.		