



Zemes darbu kartogramma
M1:500

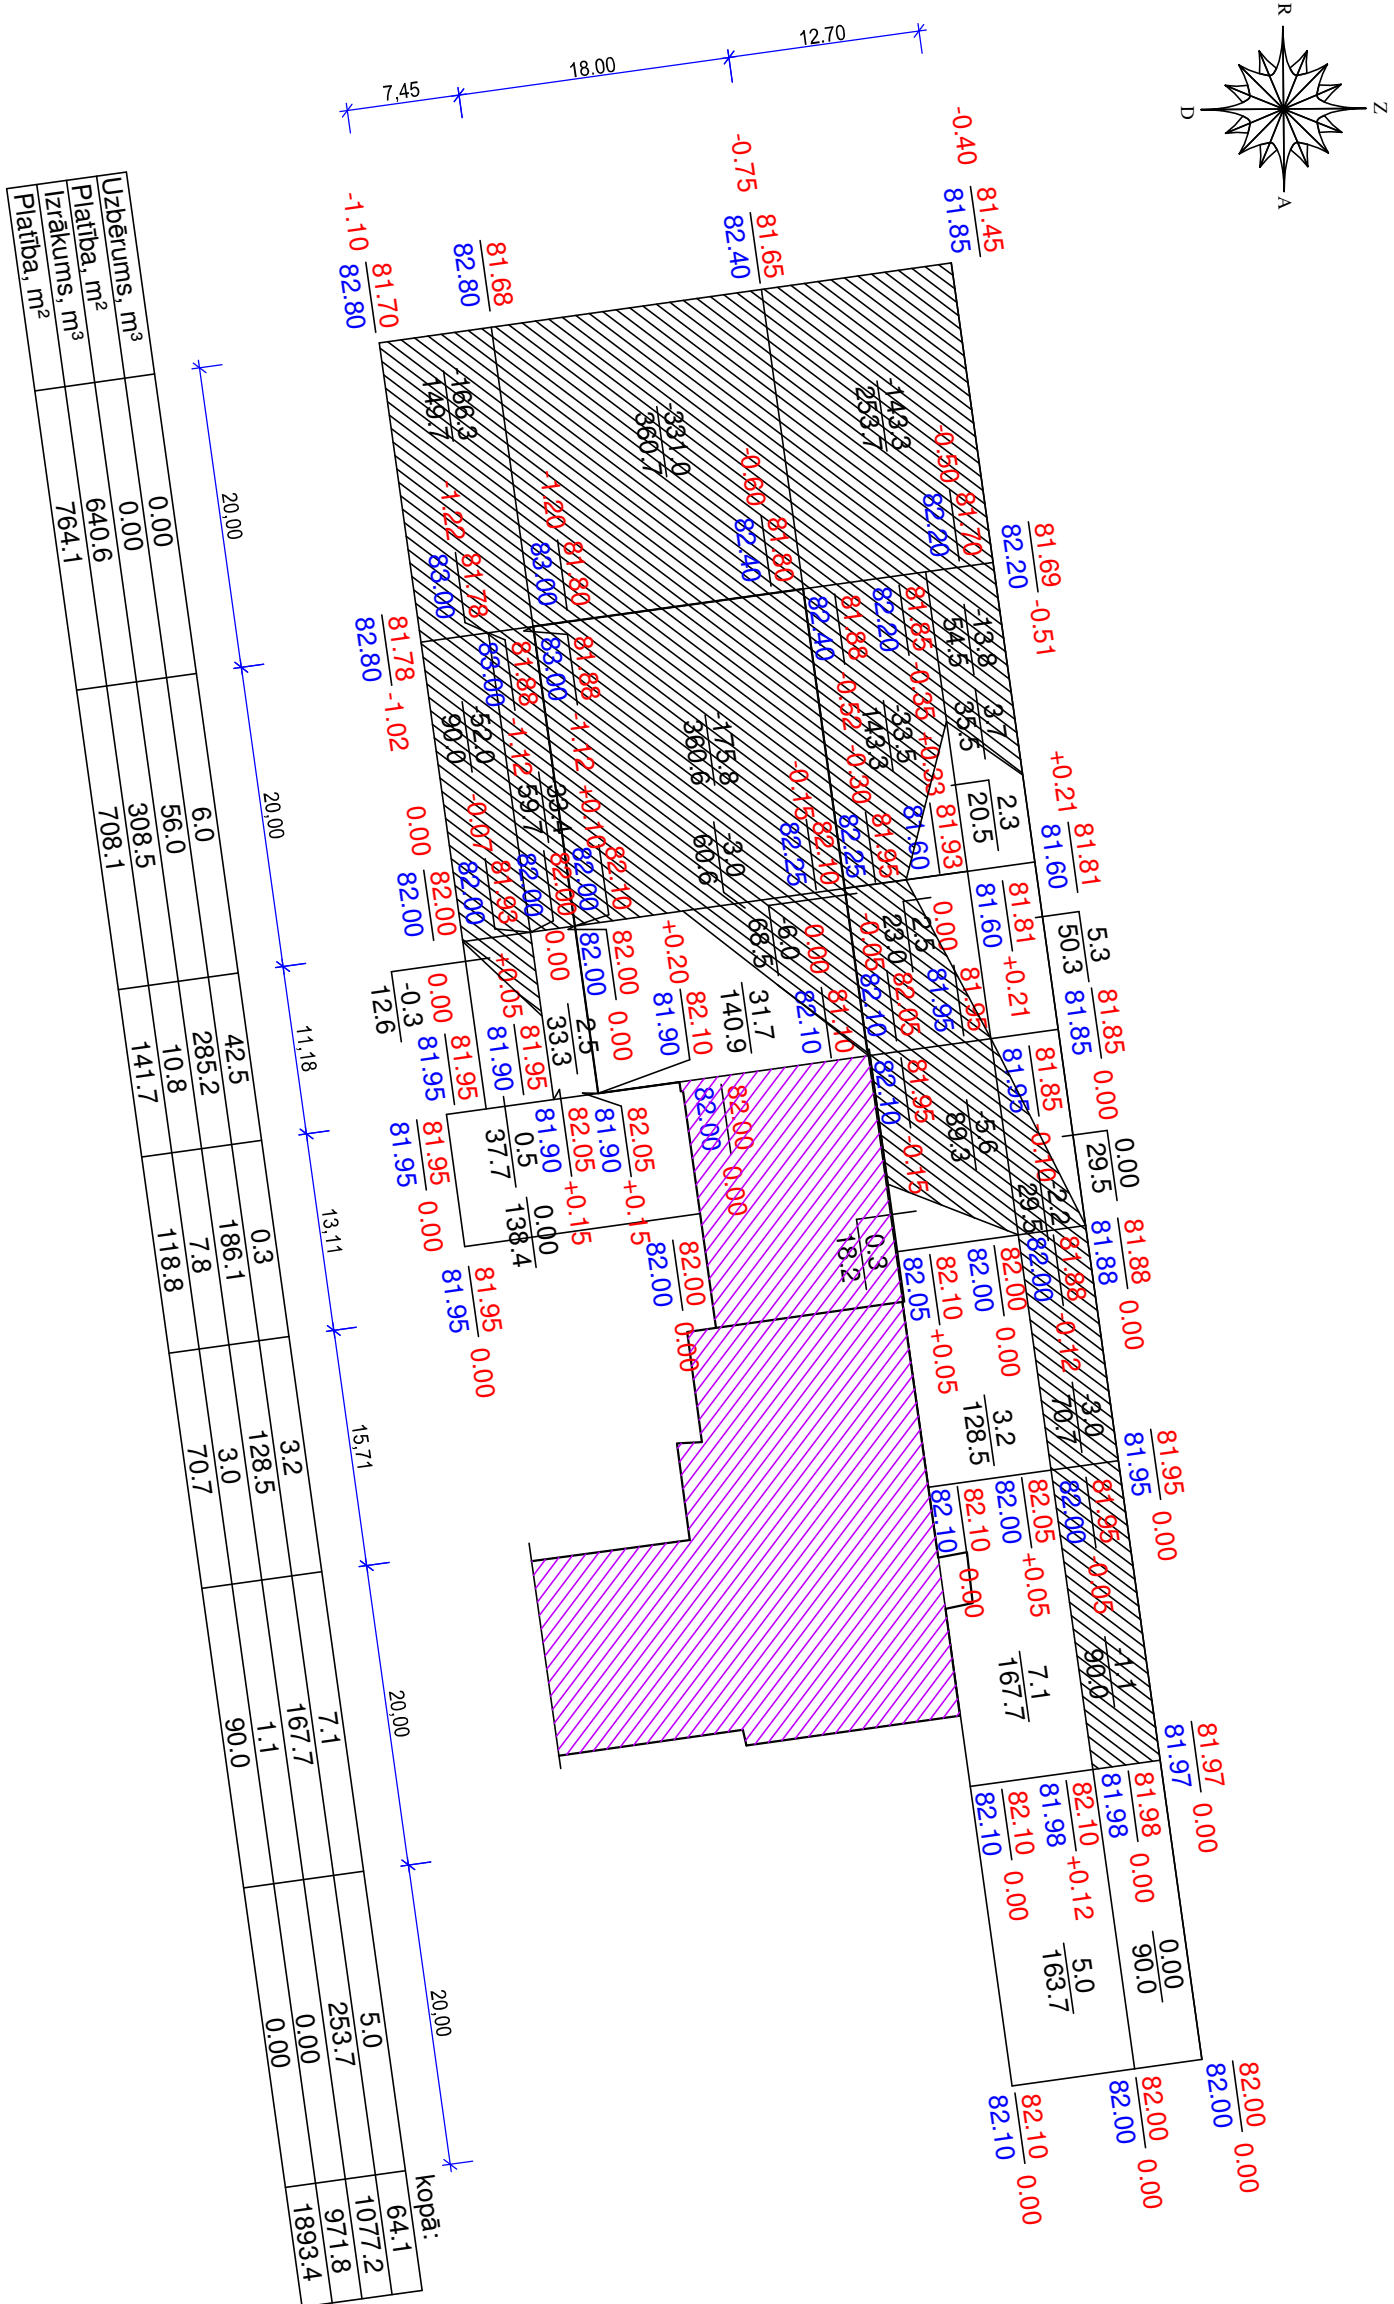

Zemes masu bilance			
Nr. p.k.	Darbu un grunts apjomu nosaukums	Daudzums, m3	
		Uzbūrumus (+)	Ierakums (-)
1.	Teritorijas planēšana	64.1	971.8
	t.sk. auglīgā slāņa noņemšana		7.0
2.	Augsnes auglīgā slāņa nomaiņa ar minerālgrunti	7.0	
3.	No izbūves liekā grunts:		
	Pamatu ierīkošana		25.0
	Grīdas izbūve		252.0
	Gultne priekš ceļiem un laukumiem		465.0
	Zālāja un apstādījumu ierīkošana		27.0
6.	Auglīgas augsne uzbēršana zālāju vietās	27.0	
7.	Bedres aizbēršana ar minerālgrunti pēc pazemes tvertņu demontāžas	610.0	
8.	Labojums grunts blīvījumam (10%)	69.3	
	KOPĀ	777.4	1747.8
9.	Minerālās grunts pārpalikums	990.4	
10.	Auglīgās augsnes trūkums		20.0
BILANCE:		1767.8	1767.8

Piezīmes:

1. Lielo minātais grunts izstrādāt slimnīcas teritorijā esošā reļjefa izlīdzināšanai, atbilstoši pasūtītāja norādījumiem, attālumā līdz 500m
2. Pirms zemes darbu veikšanas izsaukt uz būvlaukumu A/S "Latvijas gāze" pārstāvi un saskaņot veicamos darbus gāzes vada aizsargjoslā.

 <p>SIA LK projektu grupa Raīņa iela 10-1, Daugavpils, LV-5401</p>	<p>SIA "Jēkabpils reģionālā slimnīca" reģ. Nr. 50003356621 Andreja Pormaļa iela 125, Jēkabpils</p>		<p>BP-15-13</p>
	<p>Katlu mājas rekonstrukcija Andreja Pormaļa iela 125, Jēkabpils</p>		
	<p>Zēmes masu bilance</p>		
	<p>M1:500</p>	<p>Reģ. Nr.</p>	
<p>Proj. vad. Izstr.</p>	<p>A.Kokins O.Gorkins</p>	<p>Stadija TP</p>	<p>Lapa ĢP-4</p>