



FASĀDE asīs 1 - 10
M 1:100

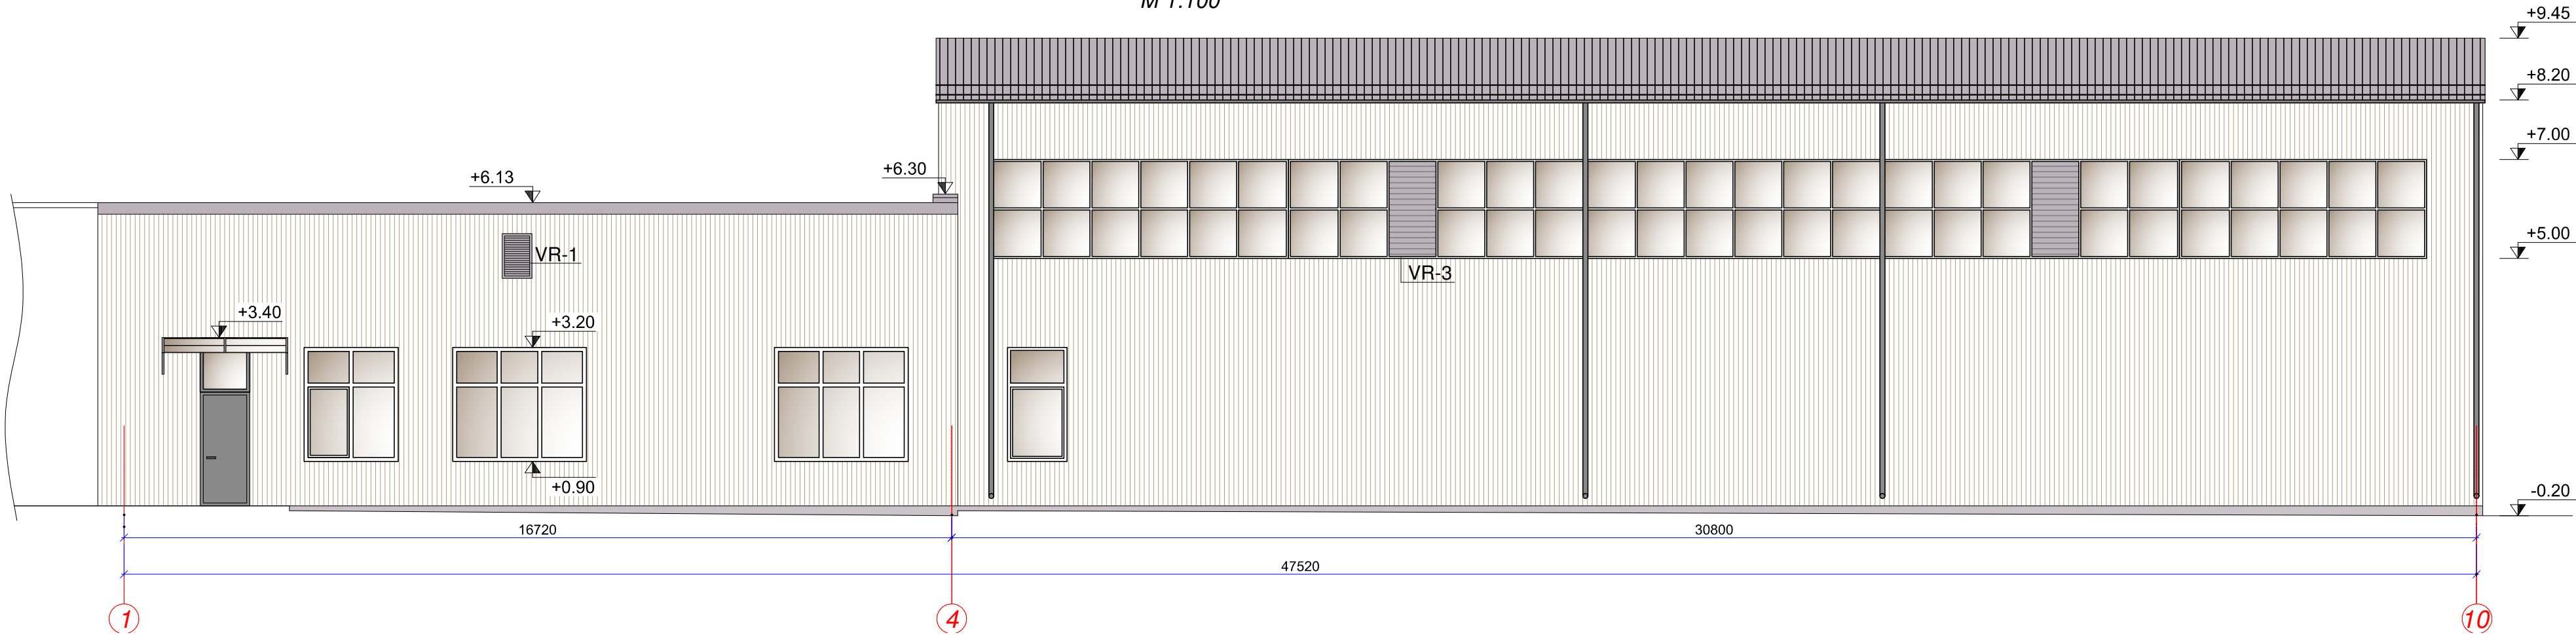


FASĀDE asīs A-C
M 1:100

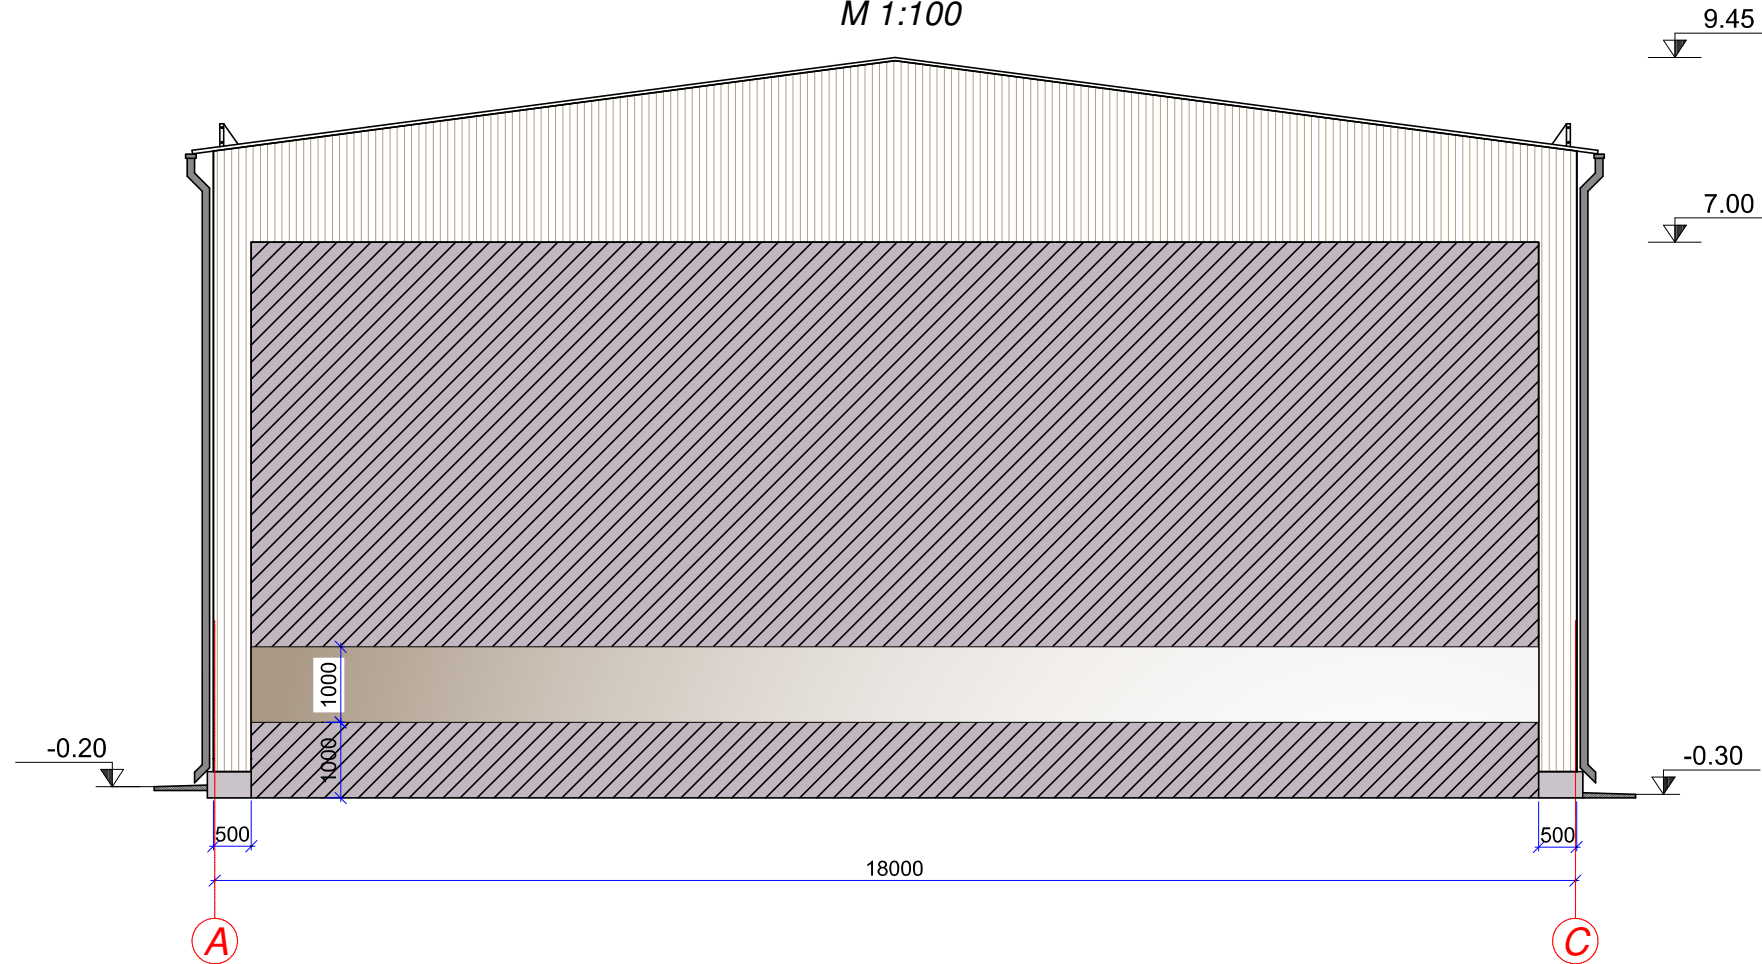

NOSACĪTIE APZĪMĒJUMI

- Trapecveida jumta profils T45-30EW-4025, tonis tumši pelēks, RR-23, Pural
- Divkaršs bituma ruļļu segums, tonis pelēks
- Trapecveida sienu profils T20-79-1100, tonis gaiši brūns, RR-30, Pural
- Ar silikātu krāsu krāsots betons, tonis Onix 5 (L68-C4-H70), Caparol katalogs
- Industriālais aizskars, tonis pelēks, RAL 7038
- Polikarbonāta aiļu pildījums metāla rāmjos

Ārdurvis, vārti - metāla, tonis tumšs alumīnijs, RAL 9007

 SIA LK projektu grupa Raiņa iela 10-1, Daugavpils, LV-5401		SIA "Jēkabpils reģionālā slimnīca" reģ. Nr. 50003356621 Andreja Pormaļa ielā 125, Jēkabpilī		BP-15-13	
Proj. vad.	A.Kokins			Fasāde asīs 1-10, A-C	
Izstrād.	A. Osipova				
				Stadija	Lapa
				TP	AR-1
				M1:100	Reģ.Nr.