




Siltumtīklu garenprofili no mezgla "M-1" līdz mezglam "M-2"

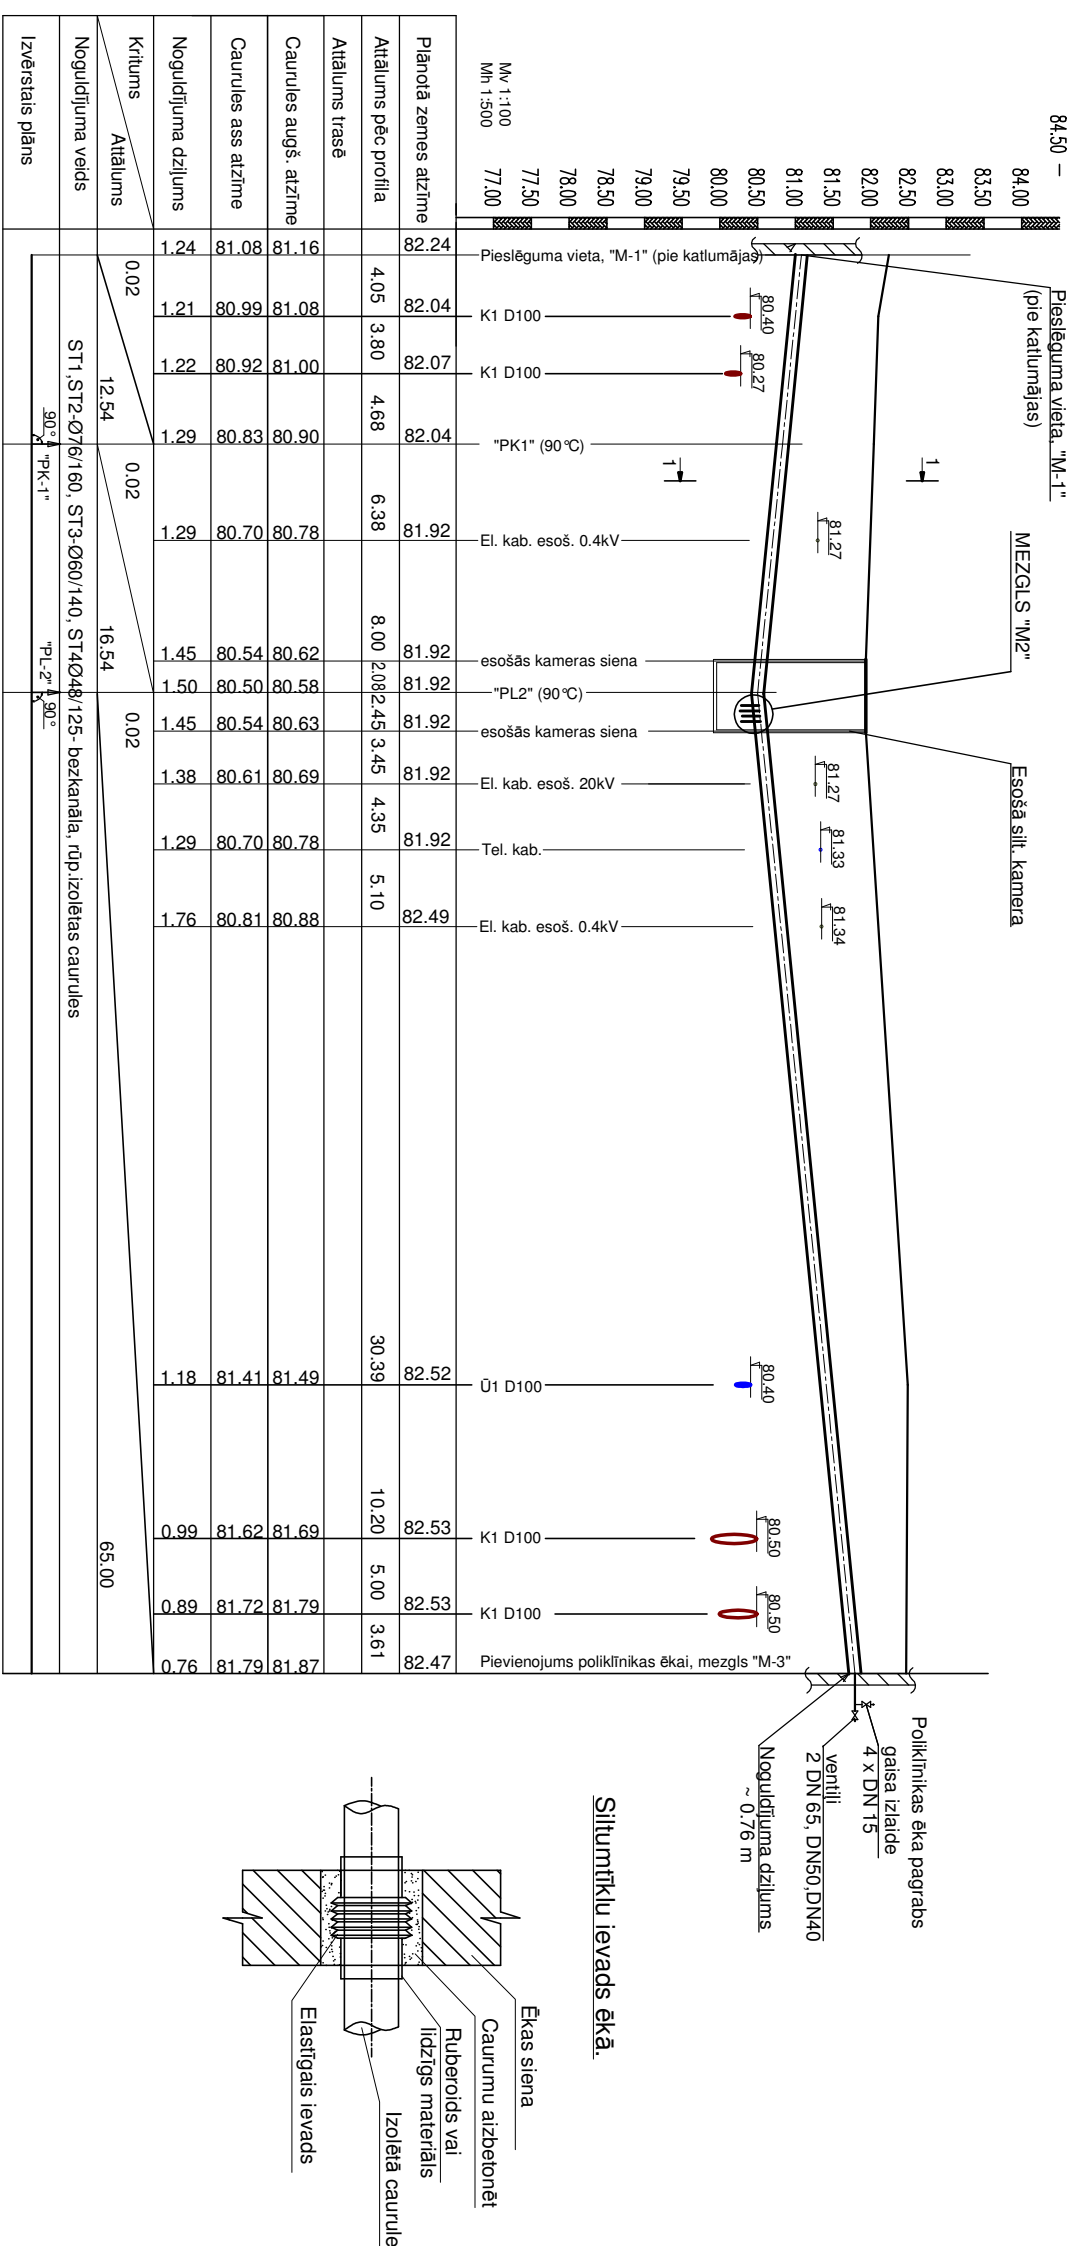

Četru cauruļu siltumtrases griezumā

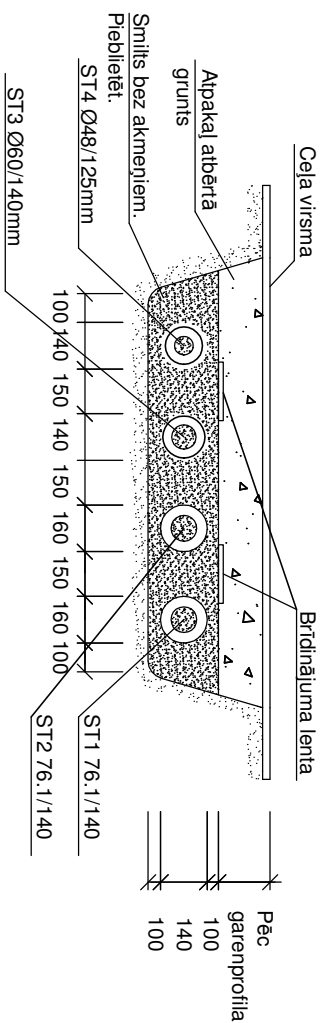

Piezīmes:
Kabeļus aizsargāt ar AROT-A120PS cauruli.
* - atzīmes precizēt būvniecības laikā.

 <div> SIA LK projektu grupa Raiņa iela 10-1, Daugavpils, LV-5401 </div>			SIA "Jēkabpils reģionālā slimnīca" reģ. Nr. 50003356621 Andreja Pormaļa ielā 125, Jēkabpīlī		BP-15-13
Katlu mājas rekonstrukcija Andreja Pormaļa ielā 125, Jēkabpīlī					
Proj. vad.	A. Kokins		Siltumtīklu garenprofils no mezgla "M-1" līdz mezglam "M-2"		
Proj. d. vad.	I. Trosina				
Izstrād.	E. Kairiņš				
M1:100			Reģ.Nr.		
			Stadija	Lapa	
			TP	SAT-3	