


4. STĀVA GRĪDU PLĀNS  
M1:200

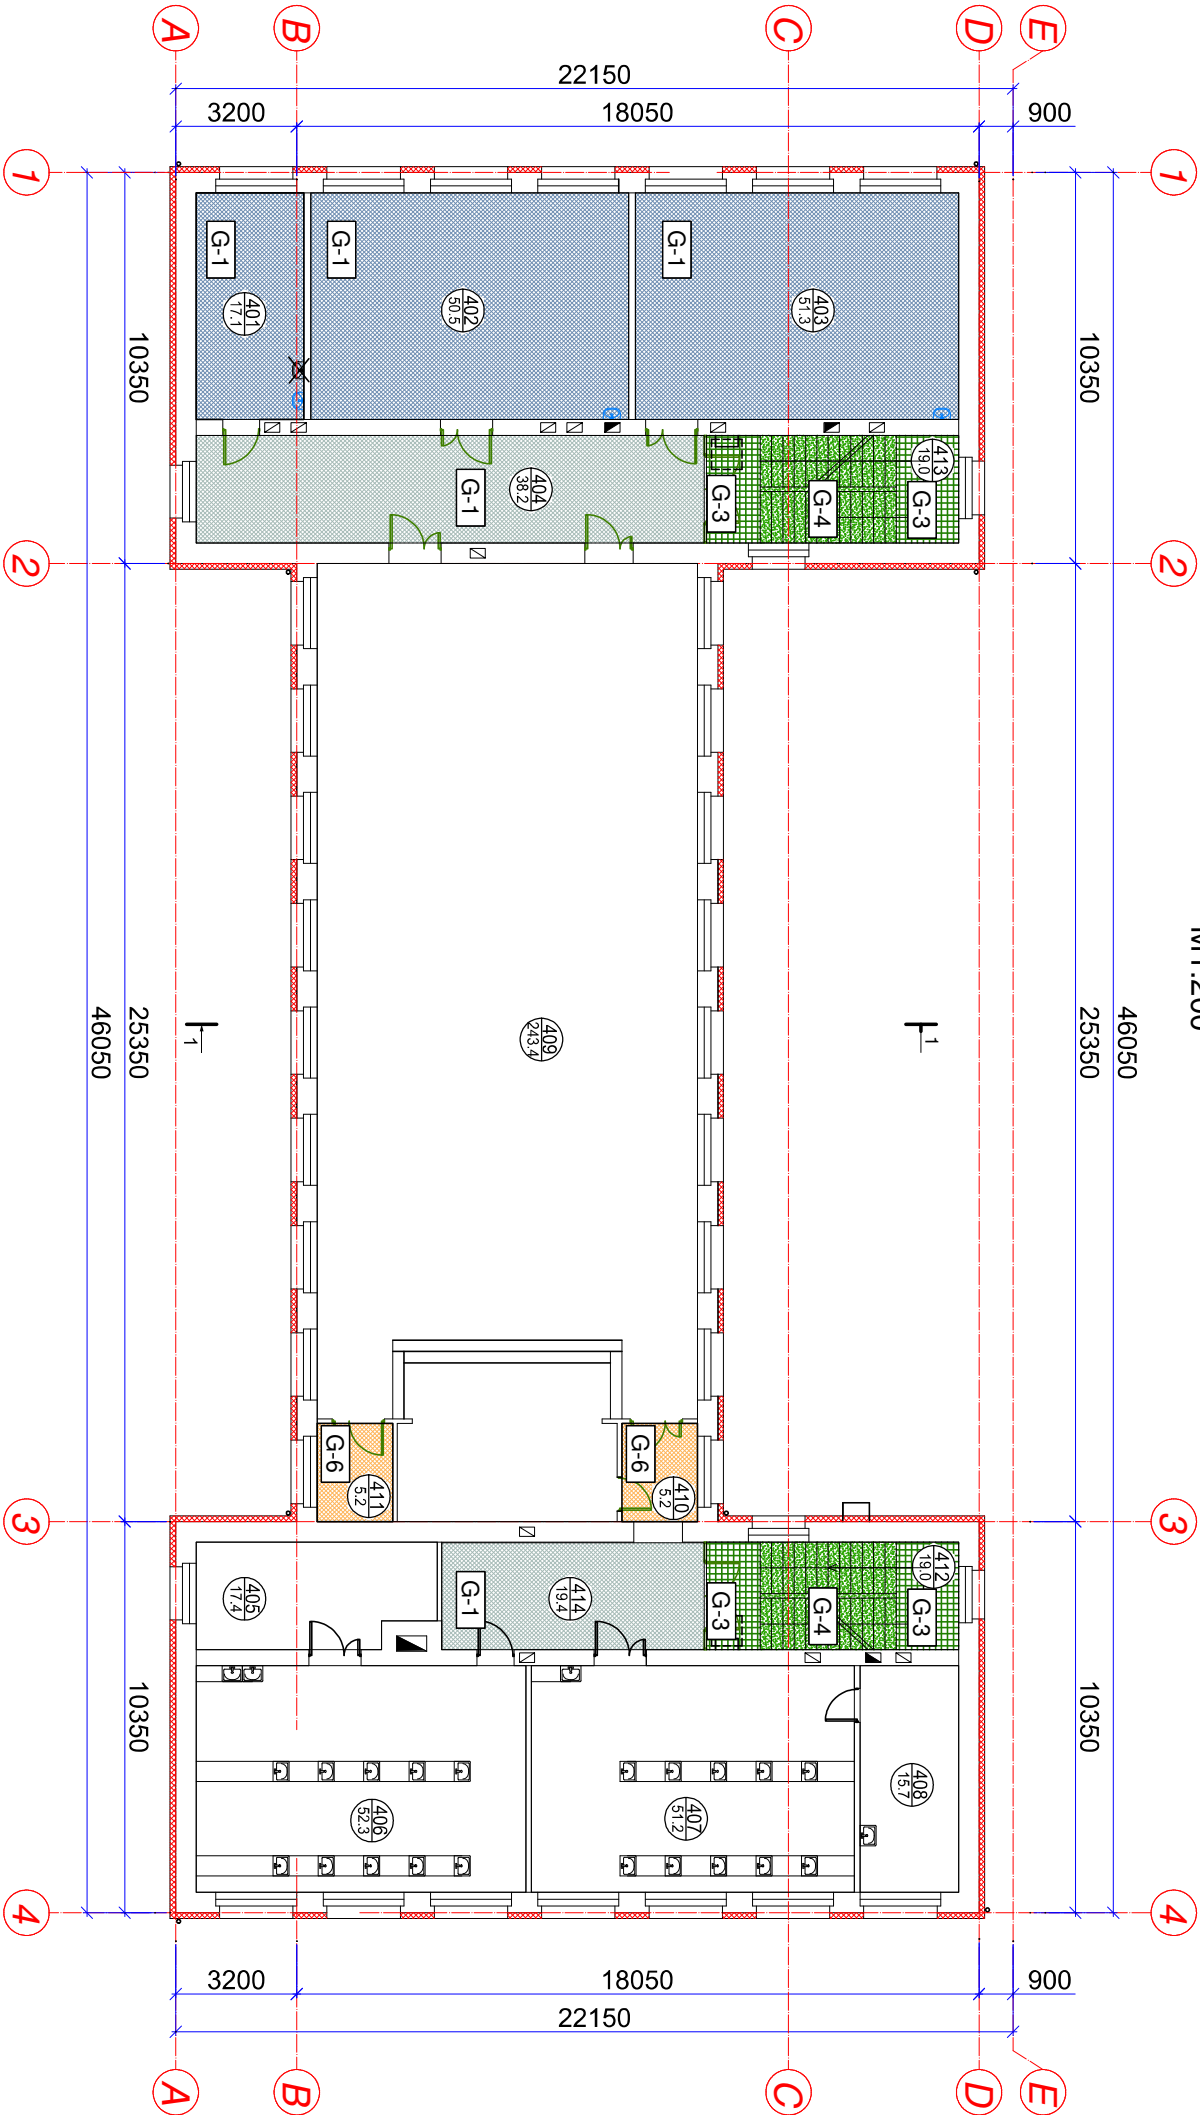

4. STĀVA EKSPLIKĀCIJA

Nr.	NOSAUKUMS	LAUKUMS, m²
401	Jaunsargu telpa	17.1
402	Folozijās kabinets	50.5
403	Mācību kabinets	51.3
404	Gaitenis	38.2
405	Bioloģijas laboratorija	17.4
406	Bioloģijas kabinets	52.3
407	Ķīmijas kabinets	51.2
408	Ķīmijas laboratorija	15.7
409	Aktu zāle	243.4
410	Gaitenis	5.2
411	Palīgtelpa	5.2
412	Kāpņu telpa	19.0
413	Kāpņu telpa	19.0
414	Gaitenis	19.4
	kopā:	604.9

NOSĀCĪTIE APZĪMĒJUMI:

- Esošās nomainītās grīdas
- Linoleja grīda G-1
- Cietkoka grīdas dēļu grīda G-6
- Akmens masas flīžu grīda G-3
- Kāpņu pakāpienu pārklāšana ar poliuretāna sastāvu ar flokiem, G-4

<div><div></div><div>SIA LK projektu grupa</div><div>Raiņa iela 10-1, Daugavpils, LV-5401</div></div>			Jēkabpils pilsētas pašvaldība, reģ.Nr. 90000024205		BP-19-12	
3. vidusskolas renovācija Slimnīcas ielā 5, Jēkabpīlī			Jēkabpils pilsētas pašvaldība, reģ.Nr. 90000024205		BP-19-12	
Proj. vad.	A. Kokins		Mācību korpusa 4. stāva grīdu plāns		Stādija	Lapa
Izstrād.	A. Osipova				TP	AR-17
			M1:200	Reģ.Nr.		