


Būvdarbu organizēšanas plāns M 1:500

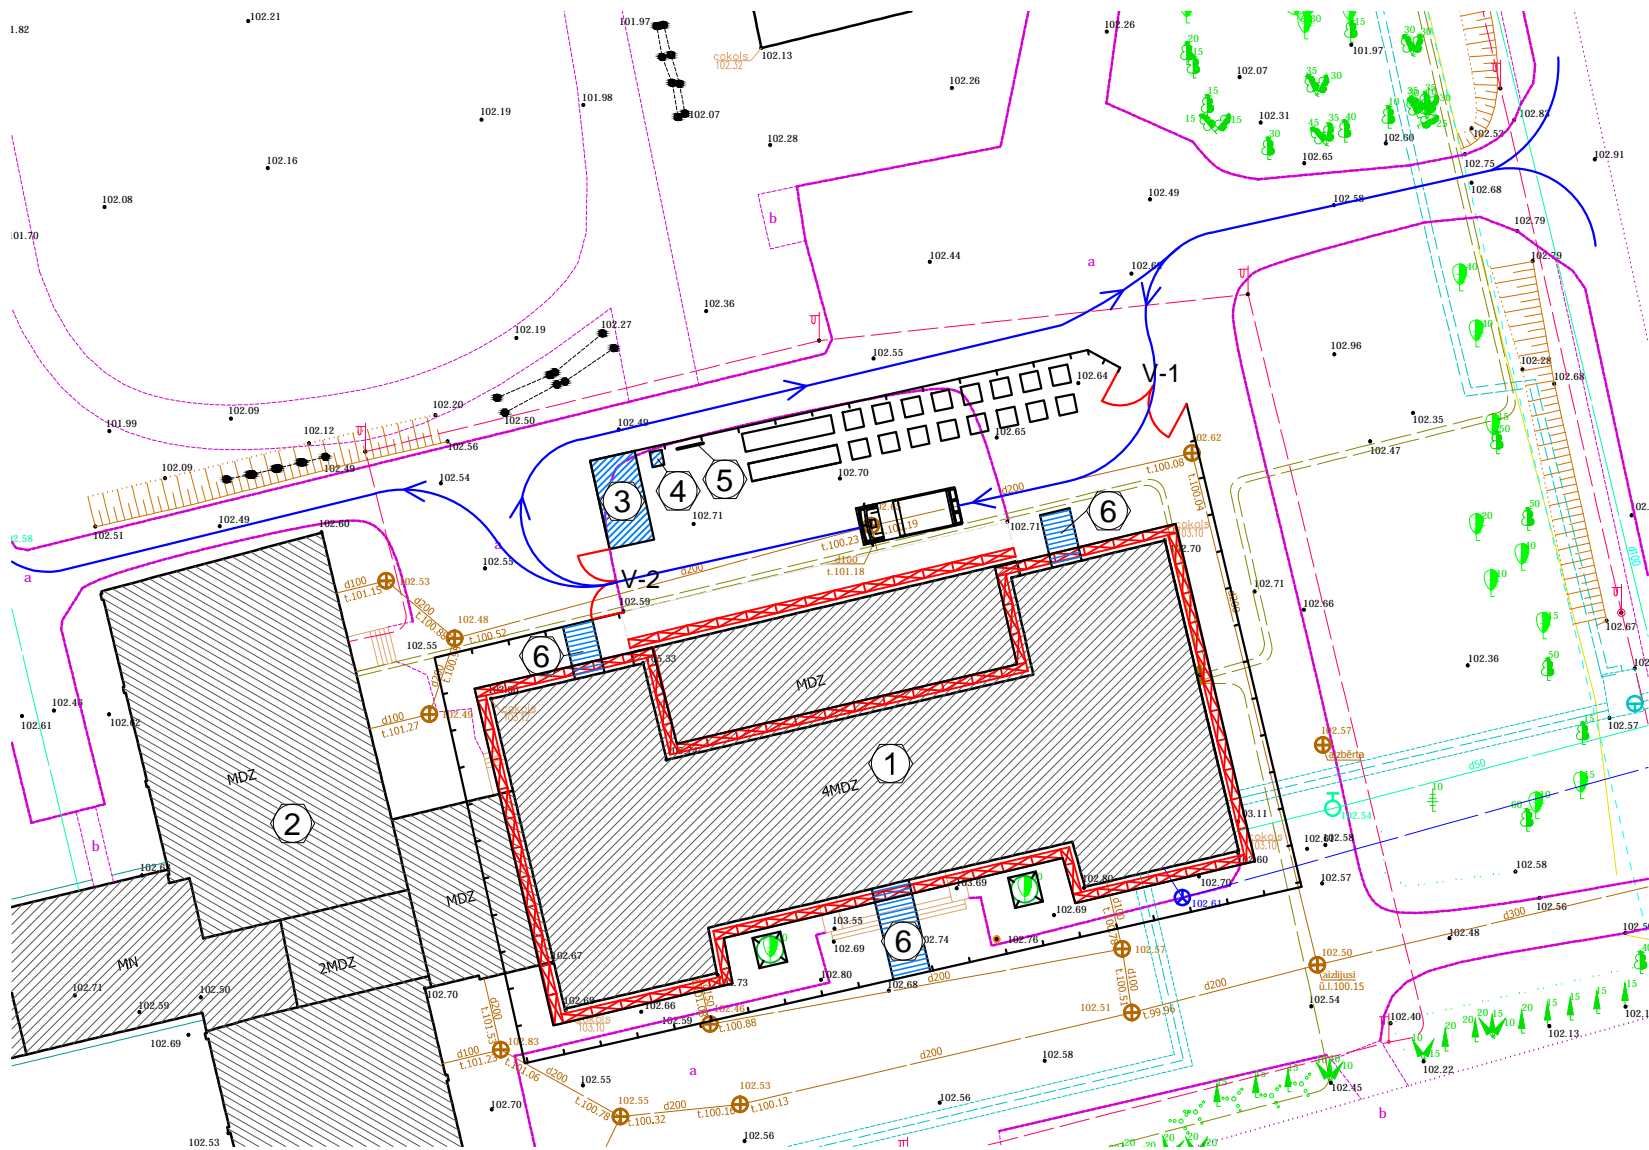

Darbu apjomu saraksts

Nr. p.k.	Darba nosaukums	Mērv.	Apjoms	Piezīmes
1	2	3	4	7
1.	Celtnieku vagoniņu uzstādīšana	gab.	1	
2.	Biotualetes uzstādīšana	gab.	1	
3.	Ugunsdzēsības stenda uzstādīšana	gab.	1	
4.	Pagaidu celtniecības žoga PŽ montāža	g.m.	178.0	h=2.0m
	t.s. ierīkojot vārtus V-1	gab.	1	b=5.0m
	t.s. ierīkojot vārtņus V-2	gab.	1	b=4.0m
5.	Nožogojuma izveidošana ap saglabājamiem kokiem	gab.	2	h=2.0m
6.	Pagaidu nojumes ierīkošana	gab.	3	
7.	Sastatņu montāža	m²	2840.0	

Apzīmējumi

APZĪMĒJUMS	NOSAUKUMS
MDZ	Esošas ēkas
	Pagaidu ēkas un būves
	Pagaidu celtniecības žogs
	Būvmateriālu krautnes
	Projektējamie autotransporta ceļi
	Saglabājamie nožogojamie koki
	Sastatnes

Ēku un būvju eksplikācija

Nr. p.k.	Nosaukums	Apbūves laukums m²	Būv-apjoms m³	Stāvu skaits	Piezīmes
Renovējamās ēkas					
1.	Mācību korpus	943.0	12157	4	
2.	Internāta un ēdnīcas ēka	1245.6	659.5	3	
Pagaidu ēkas un būves					
3.	Celtnieku vagon	12.5	31.3	1	
4.	Biotualete	1.5	4.0	1	
5.	Ugunsdzēsības stends	1.0			
6.	Nojumes				

		Jēkabpils pilsētas dome Reģ. Nr. 90000024205 Brīvības ielā 120, Jēkabpils			BP-19-12	
SIA LK projektu grupa Raņa 10-1, Daugavpils, LV-5403		Jēkabpils 3.vidusskolas renovācija Slimnīcas ielā 5, Jēkabpilī				
Projekt. vad.	A. Kokins				Stadija	Lapa
Izstrādāja	A. Melņikovs				TP	DOP-2
		M 1:500		Reģ.Nr.		