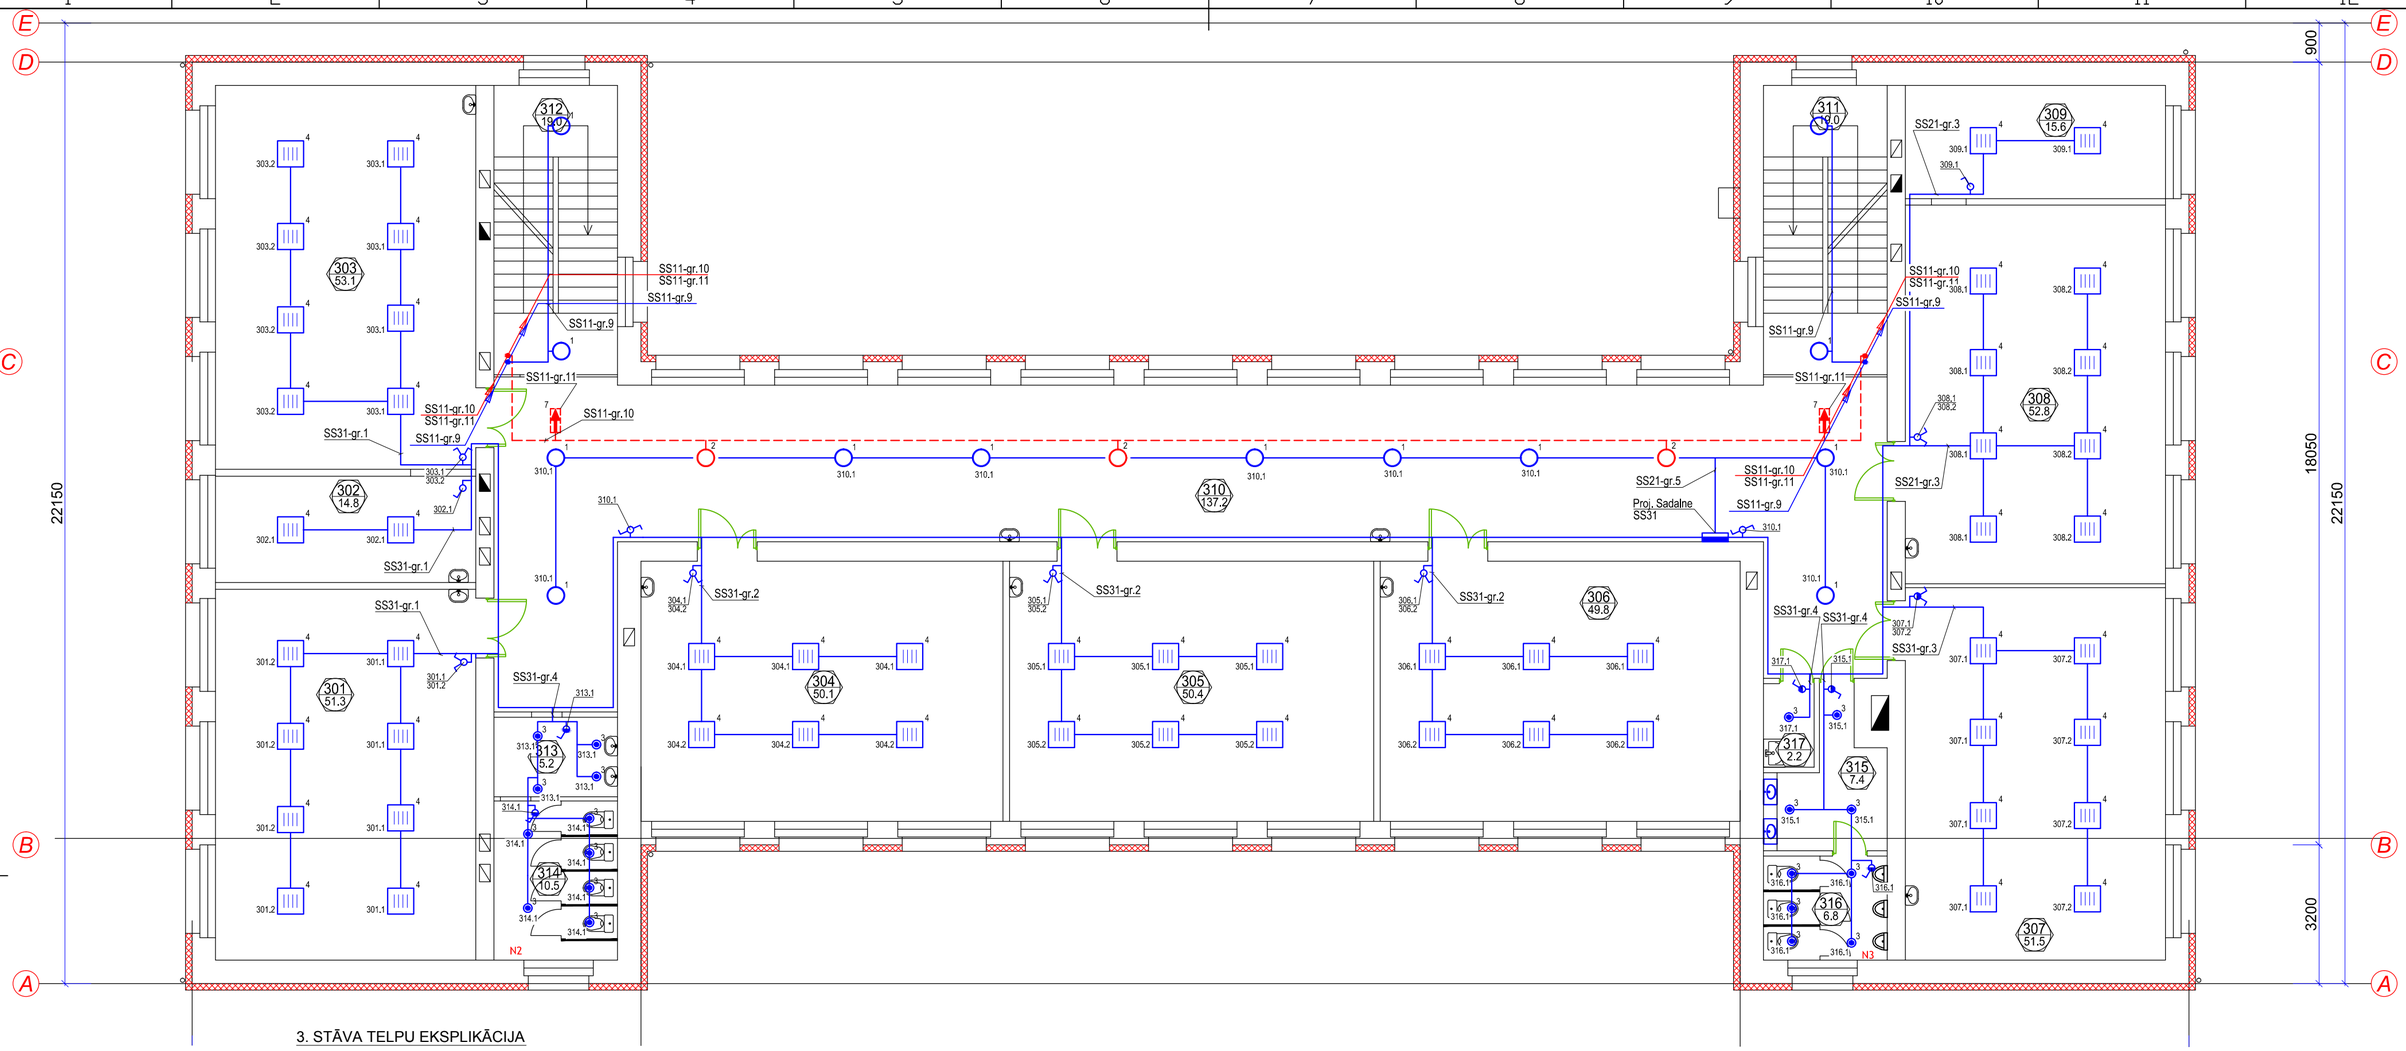

3. STĀVA TELPU EKSPLIKĀCIJA

Nr.	NOSAUKUMS	LAUKUMS, M²
301	Macību kabinets	51.3
302	Macību kabinets	14.8
303	Macību kabinets	53.1
304	Macību kabinets	50.1
305	Macību kabinets	50.4
306	Macību kabinets	49.8
307	Macību kabinets	51.5
308	Macību kabinets	52.8
309	Macību kabinets	15.6
310	Gaitenis	137.2
311	Kāpņu telpa	19.0
312	Kāpņu telpa	19.0
313	Sanmezgls	5.2
314	Sanmezgls	10.5
315	Tualetes priekštelpa	7.4
316	Tualetes telpa	6.8
317	Apkopes inventāra telpa	2.2
	kopā:	596.7

KODS	IZMAIŅAS	IZPILDĪJA	DATUMS

SIA "MKM ENGINEERING"

MKM ENGINEERING
D.Brantkalna 13-60, LV1082, Rīga
Reģ. Nr.: 40103228000
Tālr.: +371 28443597
mkm.europe@gmail.com

PASŪTĪTĀJS: **SIA "LK projektu grupa"**
Raiņa iela 10-1, Daugavpils, LV-5401

PASŪTĪJUMA NR.: 136/2012

OBJEKTS: Jēkabpils 3.vidusskolas Slimnīcas ielā 5, Jēkabpilī, ēku fasāžu un inženiertīklu vienkāršotā renovācija

Amats	Uzvārds	Paraksts	Datums
EL sad.vad.	I.Semjonovs		03/12/2012
Projektēja	I.Semjonovs		03/12/2012

RASĒJUMS: 3. stāva plāns ar apgaismojuma tīkliem

STADIJA	LAPA	LAPAS
TP	4.3	

PROJEKTA DOKUMENTĀCIJA NAV IZMANTOJAMA CITU OBJEKTU PROJEKTĒŠANAI UN CELTNIECĪBAI BEZ SASKAŅOŠANAS AR SIA "MKM ENGINEERING"

MĀRKA: EL

MĒROGS: 1:100 | ARHĪVA NR.: 136/2012 | SERTIFIKĀTA NR.: 72-AM-25/10