


Mācību korpusa 1. stāva griesu plāns  
M1:200

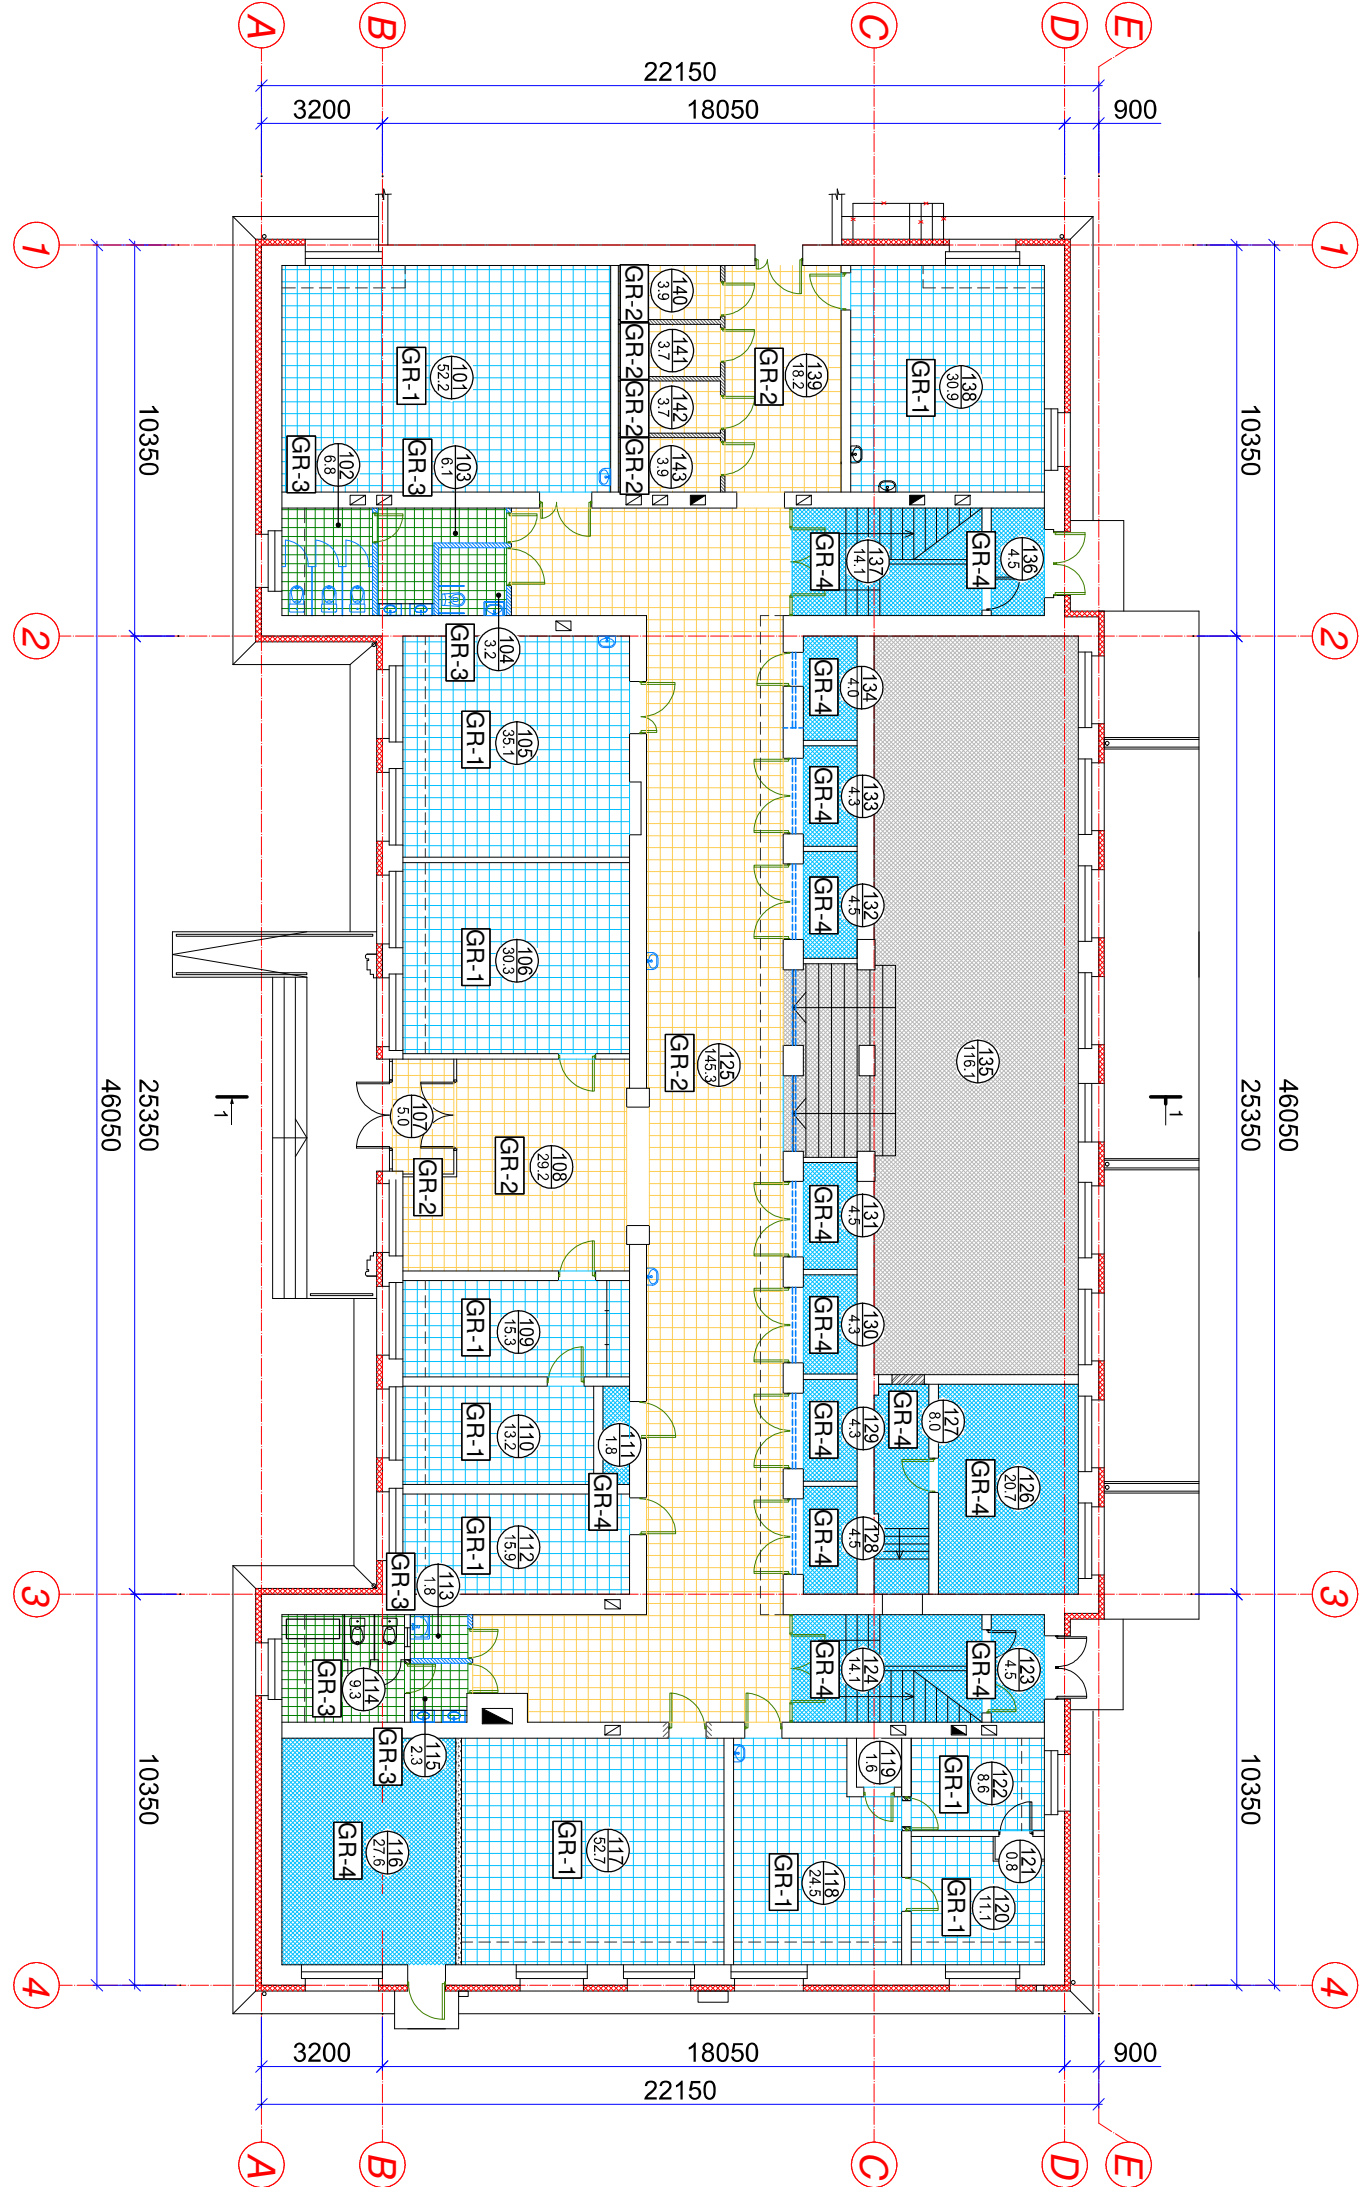

1. STĀVA GRIESTU EKSPLIKĀCIJA


Nr.	NOSAUKUMS	LAUKUMS, m²	GRIESTU TIPI			
			GR-1	GR-2	GR-3	GR-4
101	Informātikas kabinets	52.2	52.6			
102	Tualetes telpa	6.8			7.1	
103	Tualetes priekštelpa	6.1			6.1	
104	Tualetes telpa invalīdiem	3.2			3.2	
105	Mācību kabinets	35.1	35.7			
106	Direktora vienlieta izglītības jomā kabinets	30.3	30.8			
107	Vēlveris	5.0		5.0		
108	Foajē	29.2		29.2		
109	Sekretāres kabinets	15.3	15.6			
110	Direktora kabinets	13.2	13.5			
111	Palīgtelpa	1.8				1.8
112	Direktora vienlieta Inform. jautājumos kabinets	15.9	16.2			
113	Apkopes inventāra telpa	1.8			1.8	
114	Tualetes telpa	9.3			9.6	
115	Tualetes priekštelpa	2.3			2.3	
116	Siltummezgls	27.6				27.6
117	Kabinets	52.7	53.4			
118	Skolotāju istaba	24.5	25.0			
119	Palīgtelpa	1.6				
120	Kabinets	11.1	11.5			
121	Palīgtelpa	0.8				
122	Kabinets	8.6	8.9			

Nr.	NOSAUKUMS	LAUKUMS,	GRIESTU TIPI			
			GR-1	GR-2	GR-3	GR-4
123	Vēlveris	4.5				4.5
124	Kāpņu telpa	14.1				14.1
125	Gaitenis	145.3		156.5		
126	Skolotāju garderobe	20.7				20.7
127	Gaitenis	8.0				8.0
128	Palīgtelpa	4.5				4.5
129	Palīgtelpa	4.3				4.3
130	Palīgtelpa	4.3				4.3
131	Palīgtelpa	4.5				4.5
132	Palīgtelpa	4.5				4.5
133	Palīgtelpa	4.3				4.3
134	Palīgtelpa	4.0				4.0
135	Gērbtuve	116.1				
136	Vēlveris	4.5				4.5
137	Kāpņu telpa	14.1				14.1
138	Mācību kabinets	30.9	31.3			
139	Gaitenis	18.2		18.2		
140	Gērbtuve	3.9		3.9		
141	Gērbtuve	3.7		3.7		
142	Gērbtuve	3.7		3.7		
143	Gērbtuve	3.9		3.9		
kopā:		763.4	294.5	224.1	30.1	130.0

- NOSACĪTIE APZĪMĒJUMI:
- Piekārtie moduļa griesi, GR-1
  - Piekārtie akustiskie moduļa griesi, GR-2
  - Piekārtie mitrumizturīgie moduļa griesi, GR-3
  - Lateksa emulsijas krāsojums, GR-4
  - Griesu laužuma līnija

PIEZĪMES:

- Mācību korpusa telpās piekārtos griesus GR-1, GR-2, GR-3 montēt 3.20m augstumā no ±0.00 atzīmes.
- Pie ārējiem logiem, līdz griesu laužuma līnijai, griesus montēt 10cm virs loga ailēm, gaitenī (telpas Nr. 125) logu ailes līmenī

<div><div><div>SIA LK projekti grupa</div><div>Raņa iela 10-1, Daugavpils, LV-5401</div></div></div>			Jēkabpils pilsētas pašvaldība, reģ. Nr. 90000024205 Brīvības iela 120, Jēkabpils		BP-19-12
3. vidusskolas renovācija Sirmnīcas iela 5, Jēkabpils					
Proj. vad.	A. Kokins	Mācību korpusa 1. stāva griestu plāns	Stādīja	Lapa	
Izstrād.	O. Gorkins		TP	AR-10	
		M1:200	Reģ.Nr.		