


2. STĀVA GRĪDU PLĀNS
M1:200

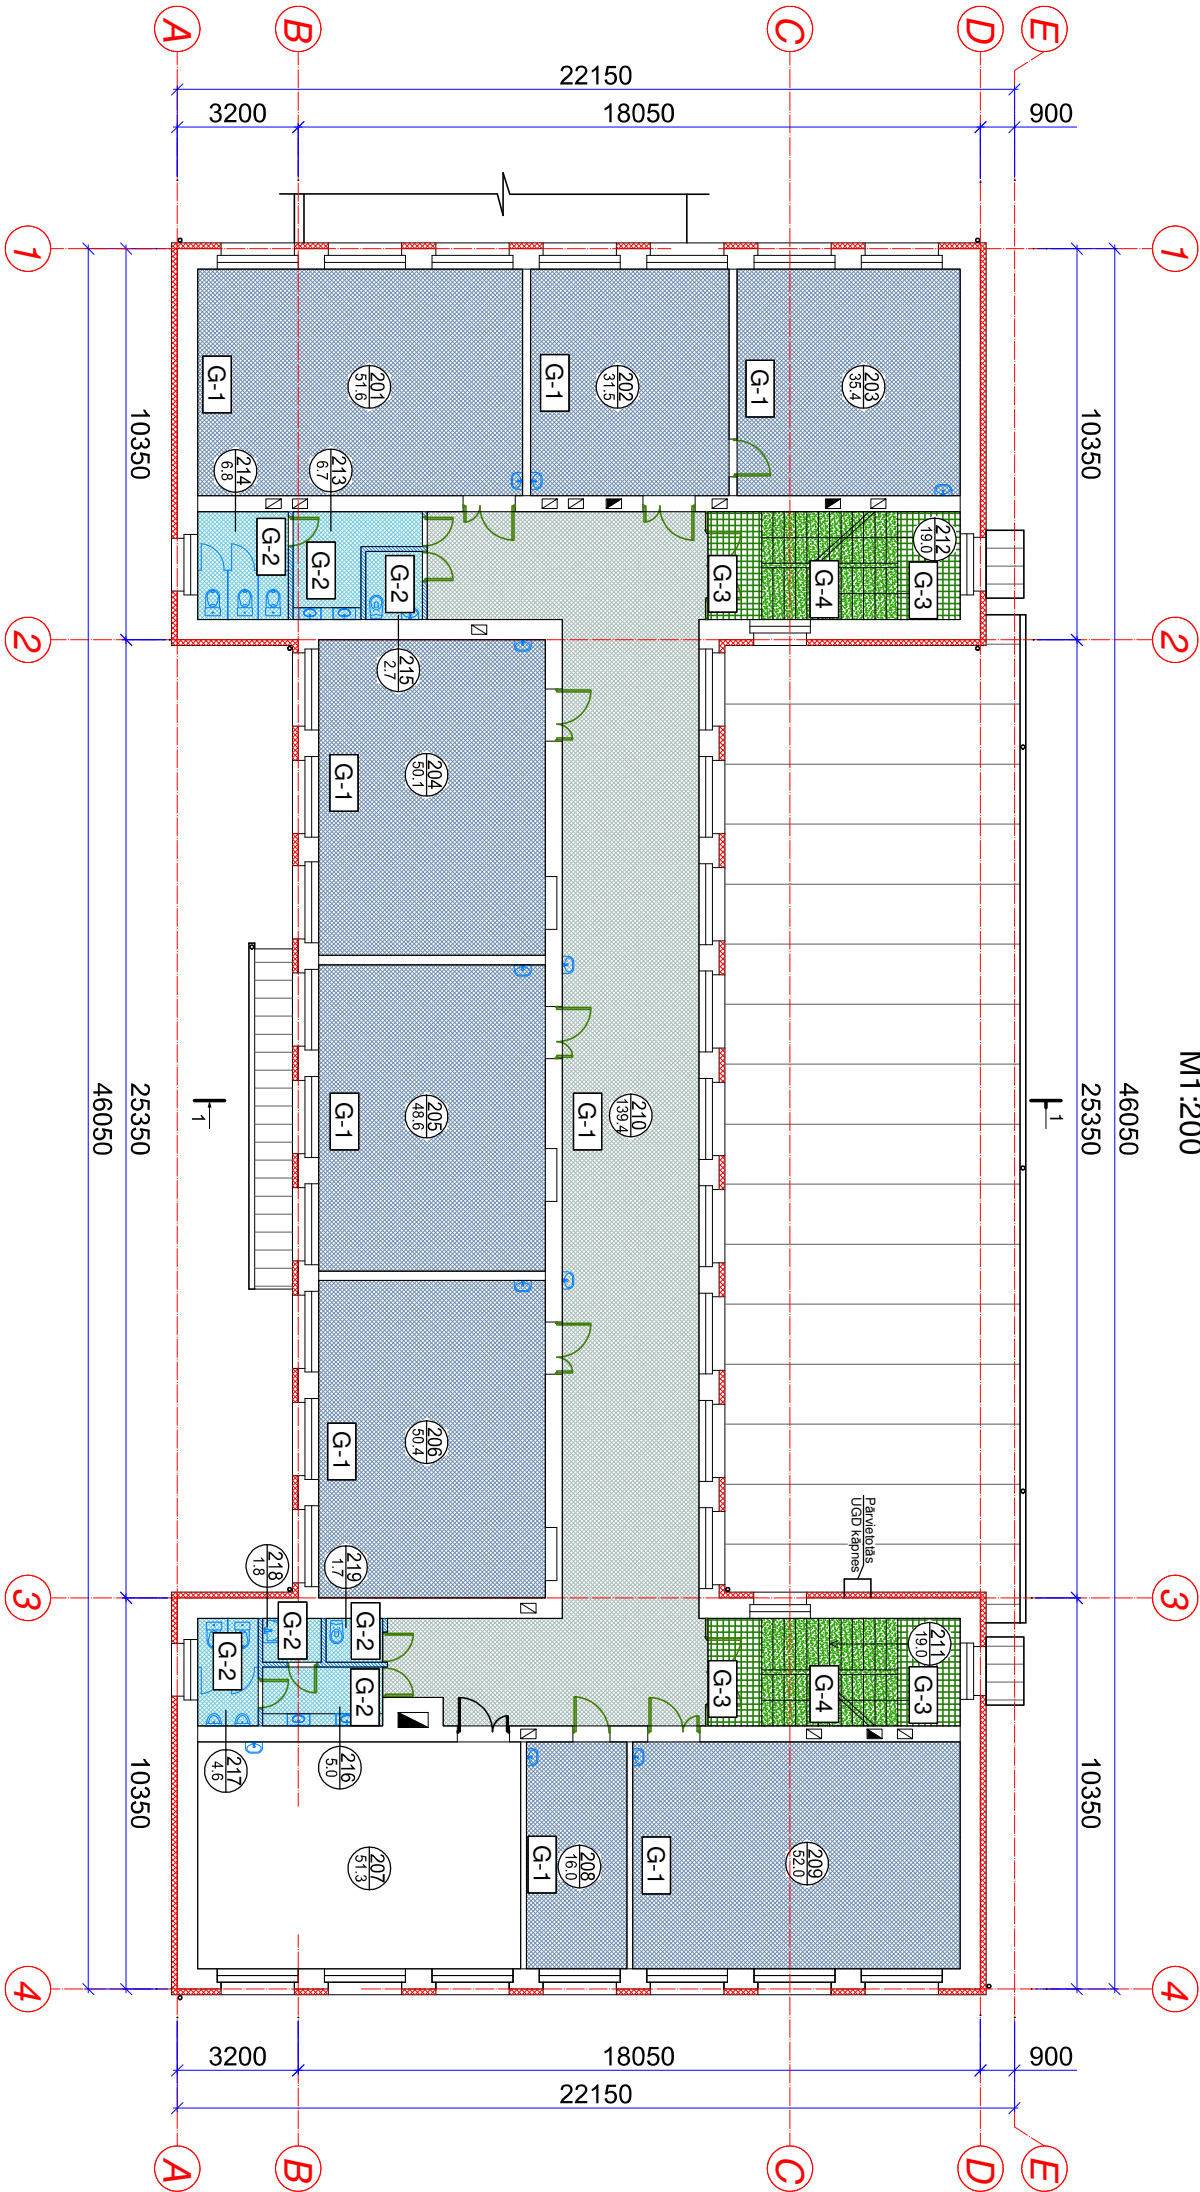


2. STĀVA EKSPLIKĀCIJA		
Nr.	NOSAUKUMS	LAUKUMS, M²
201	Mācību kabinets	51.6
202	Mācību kabinets	31.5
203	Mācību kabinets	35.4
204	Mācību kabinets	50.1
205	Informātikas kabinets	48.6
206	Mācību kabinets	50.4
207	Matemātikas kabinets	51.3
208	Direktora vientieka audz. jautājumu kabinets	16.0
209	Mācību kabinets	52.0
210	Gaitenis	139.4
211	Kāpņu telpa	19.0
212	Kāpņu telpa	19.0
213	Tualetes priekštelpa	6.7
214	Tualetes telpa	6.8
215	Tualetes telpa personālām	2.7
216	Tualetes priekštelpa	5.0
217	Tualetes telpa	4.6
218	Apkopes inventāra telpa	1.8
219	Tualetes telpa personālām	1.7
kopā:		593.4

NOSĀCĪTIE APZĪMĒJUMI:

- Esošās nomainītās grīdas
- Akmens masas flīžu grīda G-3
- Linoleja grīda G-1
- Akmens masas flīžu grīda (mitrās telpās) G-2

Akmens masas flīžu grīda G-3Kāpņu pakāpienu pārklāšana ar poliuretāna sastāvu ar flokiem, G-4

<div><div><div>SIA LK projektu grupa</div><div>Raņa iela 10-1, Daugavpils, LV-5401</div></div></div>				Jēkabpils pilsētas pašvaldība, reģ.Nr. 90000024205		BP-19-12
Brīvības iela 120, Jēkabpils						
3. vidusskolas renovācija Slimnīcas ielā 5, Jēkabpīlī						
Proj. vad.	A. Kokins			Stadija	Lapa	
Izstrād.	A. Osipova			TP	AR-15	
M1:200				Reģ.Nr.		