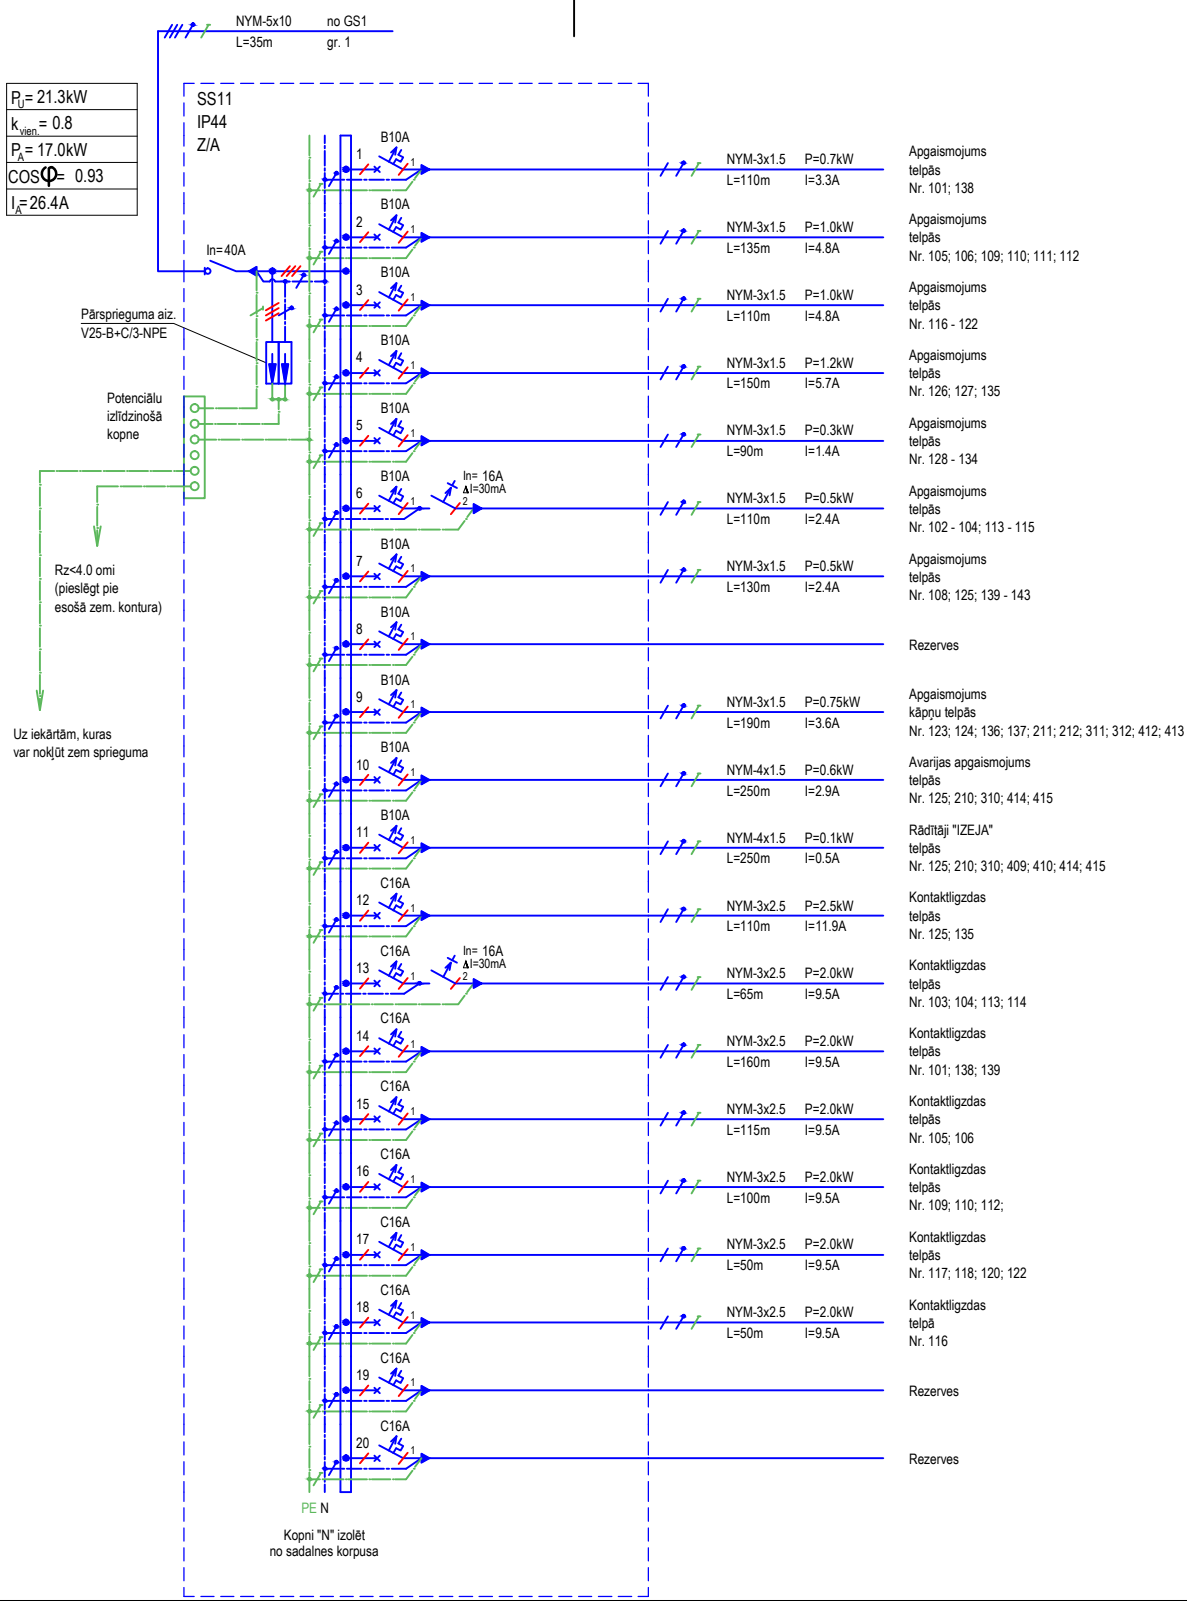

KODS	IZMAIŅAS	IZPILDĪJA	DATUMS

SIA "MKM ENGINEERING"

MKM ENGINEERING

D.Brantkalna 13-60, LV1082, Rīga
Reģ. Nr.: 40103228000
Tālr.: +371 28443597
mkm.europe@gmail.com

PASŪTĪTĀJS **SIA "LK projektu grupa"**
Raiņa iela 10-1, Daugavpils, LV-5401

PASŪTĪJUMA NR. 136/2012

OBJEKTS
Jēkabpils 3.vidusskolas Slimnīcas ielā 5, Jēkabpilī, ēku fasāžu un inženiertīklu vienkāršotā renovācija

Amats	Uzvārds	Paraksts	Datums
EL sad.vad.	I.Semjonovs		03/12/2012
Projektēja	I.Semjonovs		03/12/2012

RASĒJUMS
Sadalnes SS11 montāžas shēma

STADIJA	LAPA	LAPAS
TP	2.2	

PROJEKTA DOKUMENTĀCIJA NAV IZMANTOJAMA CITU OBJEKTU PROJEKTĒŠANAI UN CELTNIECĪBAI BEZ SASKAŅOŠANAS AR SIA "MKM ENGINEERING"

MĒROGS b/m ARHĪVA NR. 136/2012

MARKA EL

SERTIFIKĀTA NR. 72-AM-25/10