
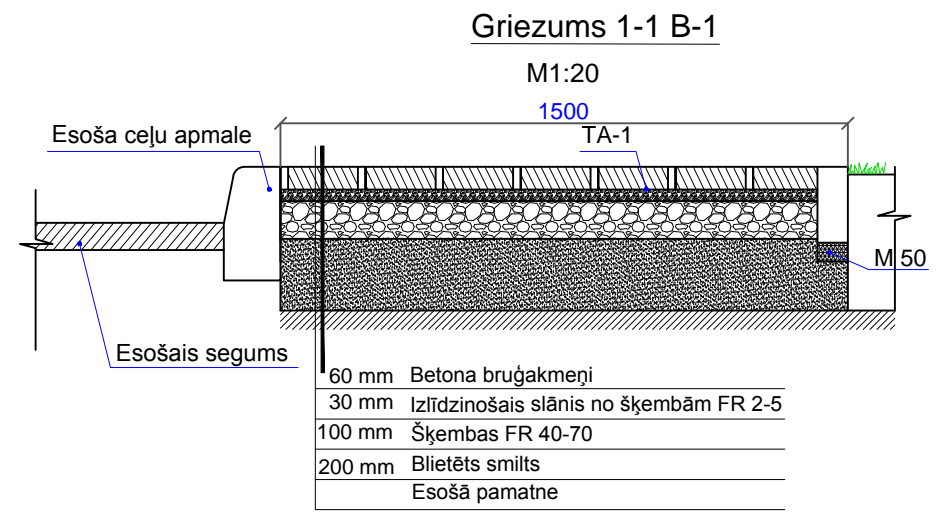


Apzīmējumi:

— Projektējamais Bekaert žogs h=1.5 m

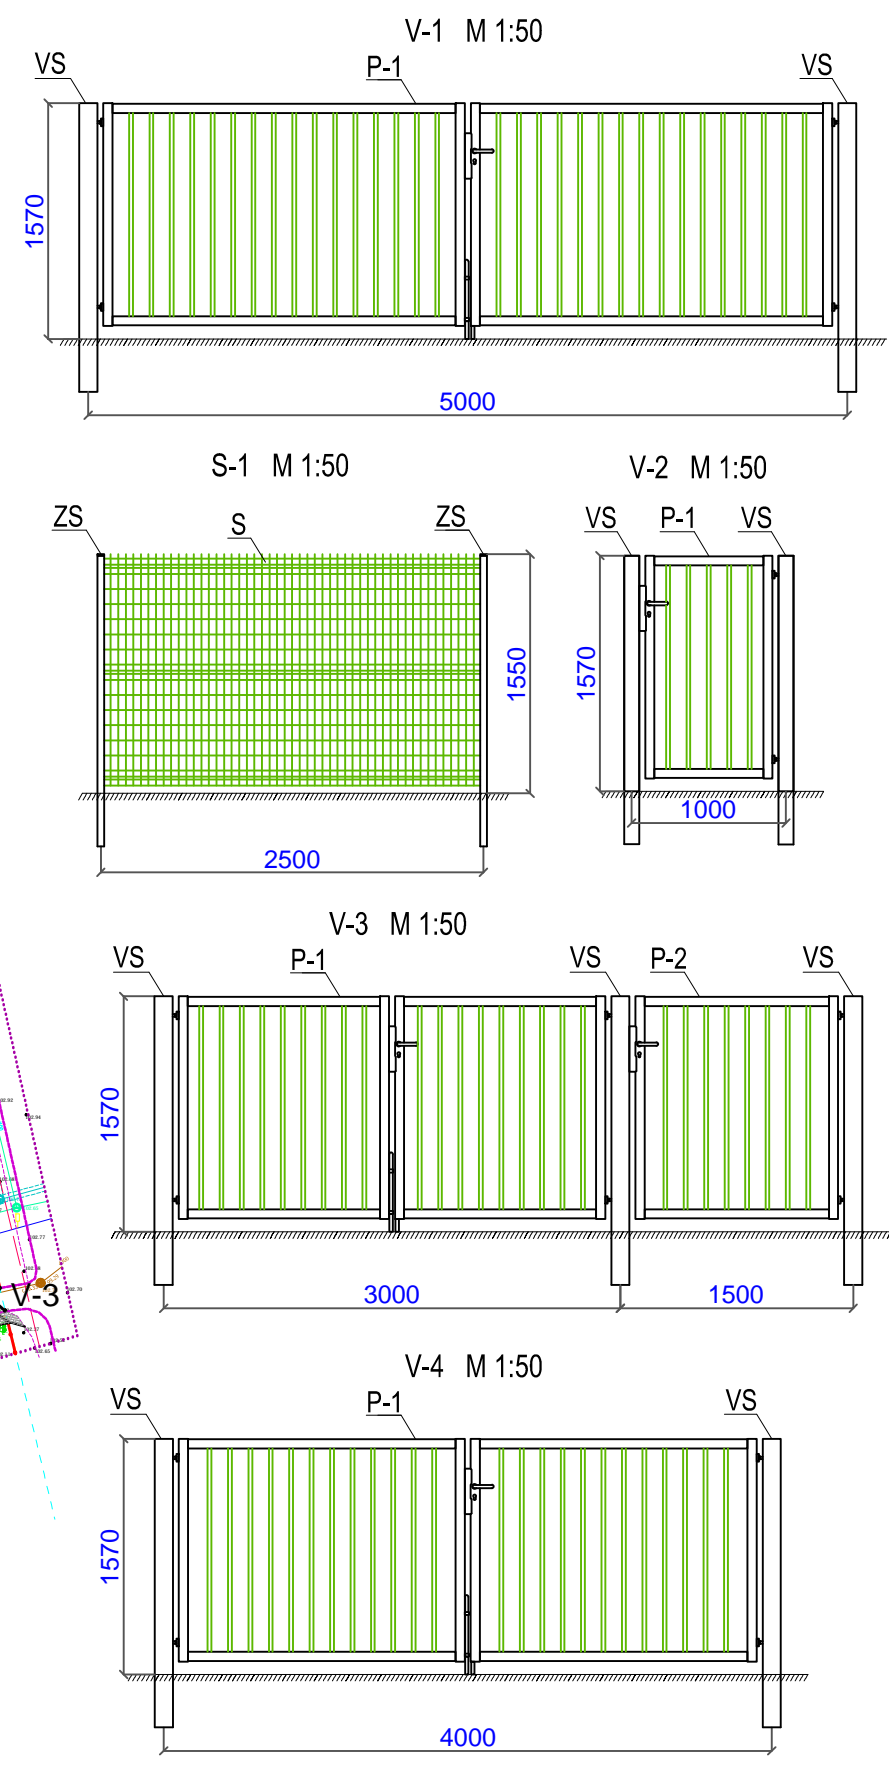

Materiālu specifikācija žogam S-1 un vārtiem

Poz.	Šķērsgriezums	Garums mm	Skaitis Gab.	Kopgarums m	Piezīmes
S-1	žoga sekcija	2500	317		Nylofor 3D
ZS	60x40x1.5	2000	1	2.0	
S	panelis h=1.53m	2500	1		
V-1		5000	1	5.0	Robusta Medium
VS	100x100x3	2250	2	4.50	
P-1	divu vārtņu panelis 4900x1500mm 1 gab.				
V-2		1000	1	1.0	Robusta Medium
VS	80x80x2	2250	2	4.50	
P-1	vienas vārtnes panelis, 920x1500mm 1 gab.				
V-3		4500	1	4.5	Robusta Medium
VS	100x100x3	2250	3	6.75	
P-1	divu vārtņu panelis 2900x1500mm 1 gab.				
P-2	vienu vārtņu panelis 1500x1500mm 1 gab.				
Betona bruģakmeņu seguma B-1 izveidošana				26.0 m ²	b=390mm
Trotuāra apmaļu TA-1 uzstādīšana				20.0 t.m.	
V-4		4000	1	4.0	Robusta Medium
VS	100x100x3	2250	2	4.50	
P-1	divu vārtņu panelis 3900x1500mm 1 gab.				