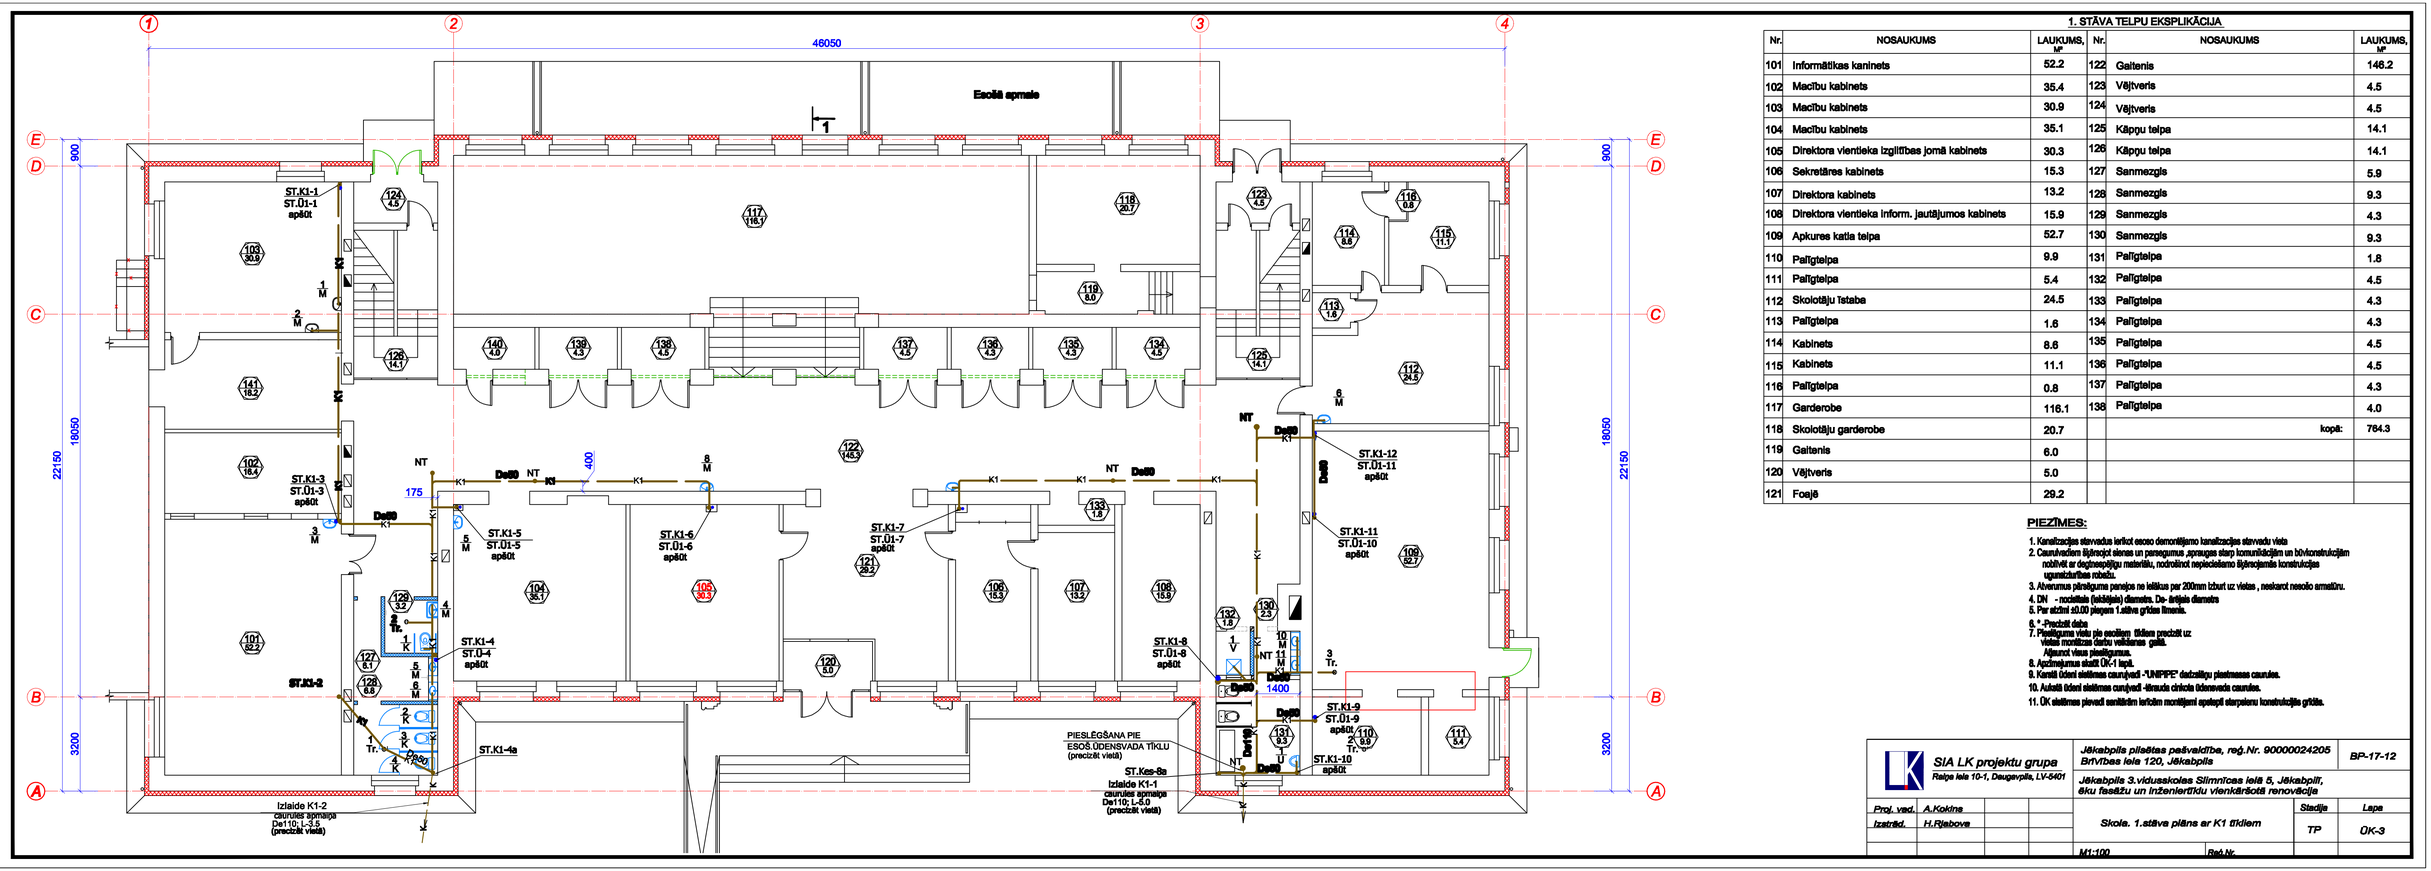

1. STĀVA TELPU EKSPLIKĀCIJA

Nr.	NOSAUKUMS	LAUKUMS, m^2	Nr.	NOSAUKUMS	LAUKUMS, m^2
101	Informātikas kaninets	52.2	122	Gaitenis	146.2
102	Macību kabinets	35.4	123	Vējtveris	4.5
103	Macību kabinets	30.9	124	Vējtveris	4.5
104	Macību kabinets	35.1	125	Kāpņu telpa	14.1
105	Direktora vientieka izglītības jomā kabinets	30.3	126	Kāpņu telpa	14.1
106	Sekretāres kabinets	15.3	127	Sanmezgls	5.9
107	Direktora kabinets	13.2	128	Sanmezgls	9.3
108	Direktora vientieka inform. jautājumos kabinets	15.9	129	Sanmezgls	4.3
109	Apkures katla telpa	52.7	130	Sanmezgls	9.3
110	Palīgtelpa	9.9	131	Palīgtelpa	1.8
111	Palīgtelpa	5.4	132	Palīgtelpa	4.5
112	Skolotāju Istaba	24.5	133	Palīgtelpa	4.3
113	Palīgtelpa	1.6	134	Palīgtelpa	4.3
114	Kabinets	8.6	135	Palīgtelpa	4.5
115	Kabinets	11.1	136	Palīgtelpa	4.5
116	Palīgtelpa	0.8	137	Palīgtelpa	4.3
117	Garderobe	116.1	138	Palīgtelpa	4.0
118	Skolotāju garderobe	20.7		kopā:	764.3
119	Gaitenis	6.0			
120	Vējtveris	5.0			
121	Foajē	29.2			

PIEZĪMES:

1. Kanalizācijas stāvvadus ierīkot esoso demontējamo kanalizācijas stāvvadu vieta
2. Caurumvadiem šķērsojot sienas un pamatnus ,sprauga starp komunikācijām un būvkonstrukcijām nobīvēt ar degtnespējīgu materiālu, nodrošinot nepieciešamo šķērsojamās konstrukcijas ugunsizturības robežu.
3. Atveruma pārsēguma perejos no ietīkus per 200mm izbut uz vietas , neskarot nesošo armatūru.
4. DN - nosūtāja (sākšējā) diametrs, De- šeļļas diametrs
5. Par atzīmi ±0.00 pieņem 1.stāva grīdas līmeni.
6. * -Precizēt datu
7. Plānējuma vietu pie pasūtījuma tiklasa precizēt uz vietas montāžas darbu veikšanas gaitā. Atjaunot visus plānējumus.
8. Apzīmējumus skatīt ŪK-1 lapā.
9. Karstā ūdeni sistēmas caurulvadi -"UNIPIPE" daudzslāņu plastmasas caurules.
10. Aukstā ūdeni sistēmas caurulvadi -klraukla cinkota ūdensvada caurules.
11. OK sistēmas pievadi sanitārtām ierīcēm montējami apslapi starpsienu konstrukcijās grīdās.

SIA LK projektu grupa Raiņa iela 10-1, Daugavpils, LV-5401	Jēkabpils pilsētas pašvaldībai, reģ.Nr. 90000024205 Brīvības iela 120, Jēkabpils		BP-17-12
	Jēkabpils 3.vidusskolas Slimnīcas ielā 5, Jēkabpilī, ēku fasāžu un inženiertīklu vienkāršotā renovācija		
Proj. vad. A.Kokins Izstrād. H.Rjabova	Skola. 1.stāva plāns ar K1 tīklem	Stadija: TP	Lapa: ŪK-3
	M1:100	Rež.Nr.	