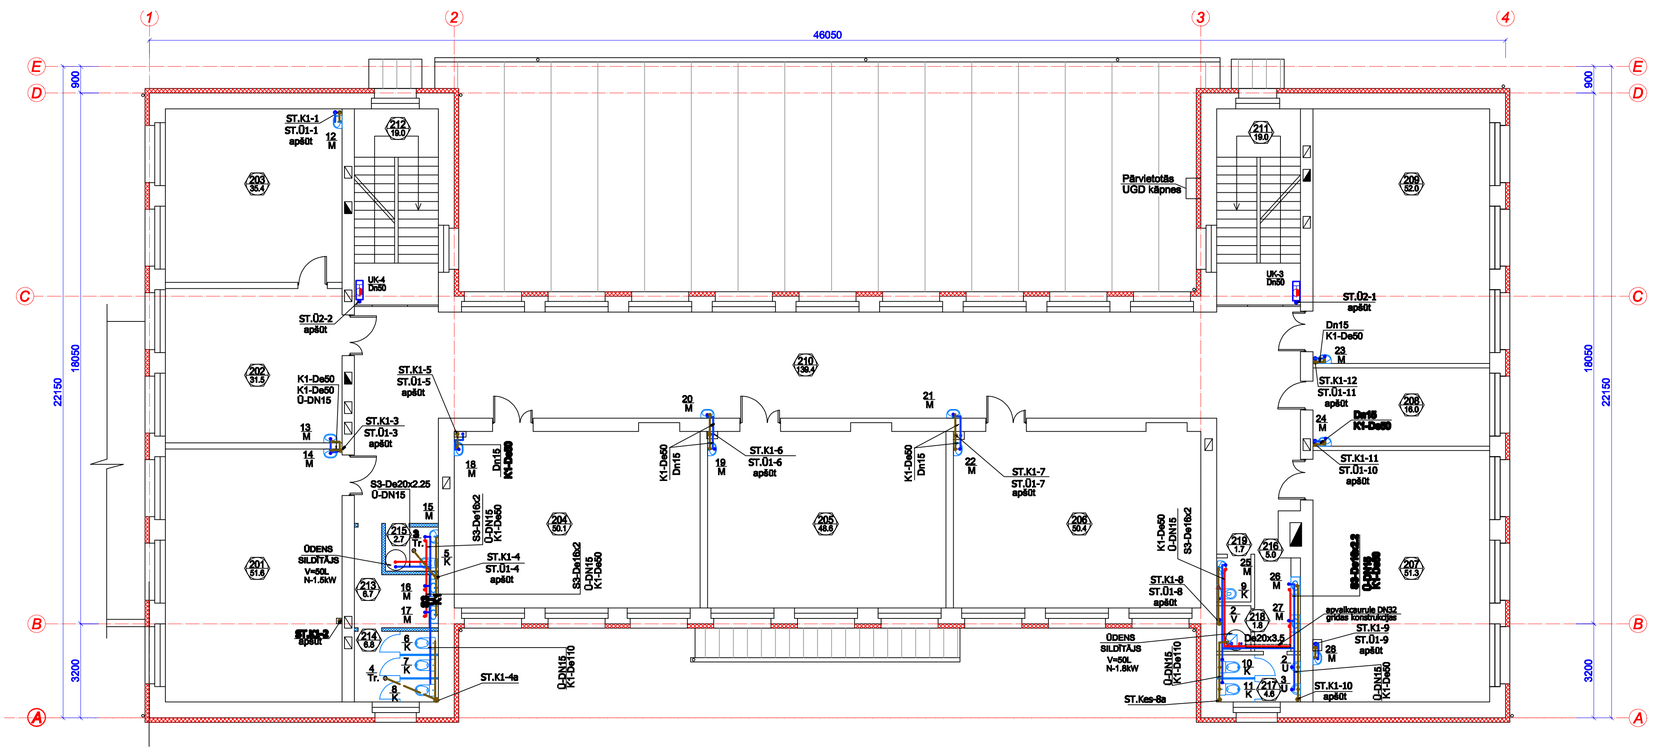

2. STĀVA TELPU EKSPLIKĀCIJA

Nr.	NOSAUKUMS	LAUKUMS, M²
201	Macību kabinets	51.6
202	Macību kabinets	31.5
203	Macību kabinets	35.4
204	Macību kabinets	50.1
205	Informatikas kabinets	48.6
206	Macību kabinets	50.4
207	Matemātikas kabinets	51.3
208	Direktora vientieka audz. jautājumos kabinets	16.0
209	Macību kabinets	52.0
210	Gaitenis	142.1
211	Kāpņu telpa	19.0
212	Kāpņu telpa	19.0
213	Sanmezgls	12.5
214	Sanmezgls	2.6
215	Sanmezgls	4.5
216	Sanmezgls	2.2
217	Sanmezgls	4.4
	kopā:	593.2

PIEZĪMES:

1. Kanalizācijas stavvadus ierīkot esoso demontējamo kanalizācijas stavvadu vieta
2. Caururvadiem šķērsojot sienas un parsegumus ,spraugas starp komunikācijām un būvkonstrukcijām nobīvēt ar degnespējīgu materiālu, nodrošinot neplecošanu šķērsojamās konstrukcijas ugunizturības robežu.
3. Atverumus pārsegumu panelu ne lielāks par 200mm izburt uz vietas , neskarot nesošo armatūru.
4. DN - nosūtītais (ieskāitojis) diametrs, De- ārējais diametrs
5. Par atzīmi ±0.00 pieņem 1.stāva grīdas līmeni.
6. * -Precizēt daļa
7. Pieslēguma vietu pie esošiem tīkliem precizēt uz vietas montāžas darbu veikšanas gaitā. Aijauzot visus pieslēgumus.
8. Apzīmejumus skatīt ŪK-1 lapā.
9. Karstā ūdeni sistēmas caurulvadi -"UNIPIPE" dažādīgu plastmases caurules.
10. Aukstā ūdeni sistēmas caurulvadi -tīrauda cinkota ūdensvada caurules.
11. ŪK sistēmas pievadi santehnikām ierīkotām montētajā stāpelī starpsienu konstrukcijās grīdās.

SIA LK projektu grupe Raiņa iela 10-1, Daugavpils, LV-5401	Jākabpils pilsētas pašvaldība, reģ.Nr. 90000024205 Brīvības iela 120, Jākabpils		BP-17-12
	Jākabpils 3.vidusskolas Slimnīcas ielā 5, Jākabpilī, ēku fasāžu un inženiertīklu vienkāršotā renovācija		
Proj. vad. A.Kokins Izstrād. H.Rjabova	Skola. 2.stāva plāns ar ŪK tīkliem	Stadija TP	Lapa ŪK-4
	M1:100	Reģ.Nr.	