

ELT DAĻAS RASĒJUMU SARAKSTS

Rasējuma marka	Nosaukums	Mērogs	Rasējuma marka un Nr.
1	2	3	4
ELT	Vispārīgie norādījumi un galvenie projekta rādītāji	bez mēroga	ELT-1
	0.4 kV trases plāns	M 1:250/500	ELT-2
	0.4 kV šķēršprofiļi, shēmas	M 1: 500, 50	ELT-3
	Iekārtu un materiālu specifikācija, darba daudzumi	bez mēroga	

Paskaidrojumu raksts.

Tehniskais projekts (TP) izstrādāts pamatojoties uz Ziemeļaustruma reģiona izsniegtajiem TN Nr.30R6A0-02.06/1446 no 14.12.2010. gada

Projektēšana veikta atbilstoši Elektroietaišu izbūves noteikumiem, Latvijas Būvnormatīvu prasībām, Latvijas Būvmateriālu noteikumiem(LBN) L BN 202-01 „Būvprojekta saturs un noformēšana” Latvijas Elektrotehniskās Komisijas energostandartiem (LEK), Elektroietaišu izbūves un ekspluatācijas noteikumu prasībām un citiem spēkā esošiem normatīviem dokumentiem.

Projektā paredzēt:

- veikt TP5211 zemsprieguma sadalnes rekonstrukciju
- veikt 0.4 kV GVL TP5209 un TP5211 rekonstrukciju pāri Kurzemes ielai saskaņā ar shēmu
- Šķērsojot brauktuves paredzēt vairāk kā 1 m no projektējamās brauktuves virsmas atzīmes,
- Demontētos balstus un vadus nodot Sadales tīklam
- Būvuzņēmējam izstrādājot darbu secību jāparedz iespējami īsāki atslēgumi AS "Sadales Tīkls" pieslēgtajiem elektroenerģijas patērētājiem.

SASKAŅOTS

AS "Sadales tīkls"

Ziemeļaustrumu reģions

Tehniskais vadītājs

20.02.2012.

(datums)

(paraksts)

(datums)

(paraksts)

SASKAŅOTS

AS "Sadales tīkls"

Ziemeļaustrumu reģions

Eksploatacijas daļas

Jēkabpils nodaļas vadītājs

11.03.2012.

(datums)

(paraksts)

(datums)

(paraksts)

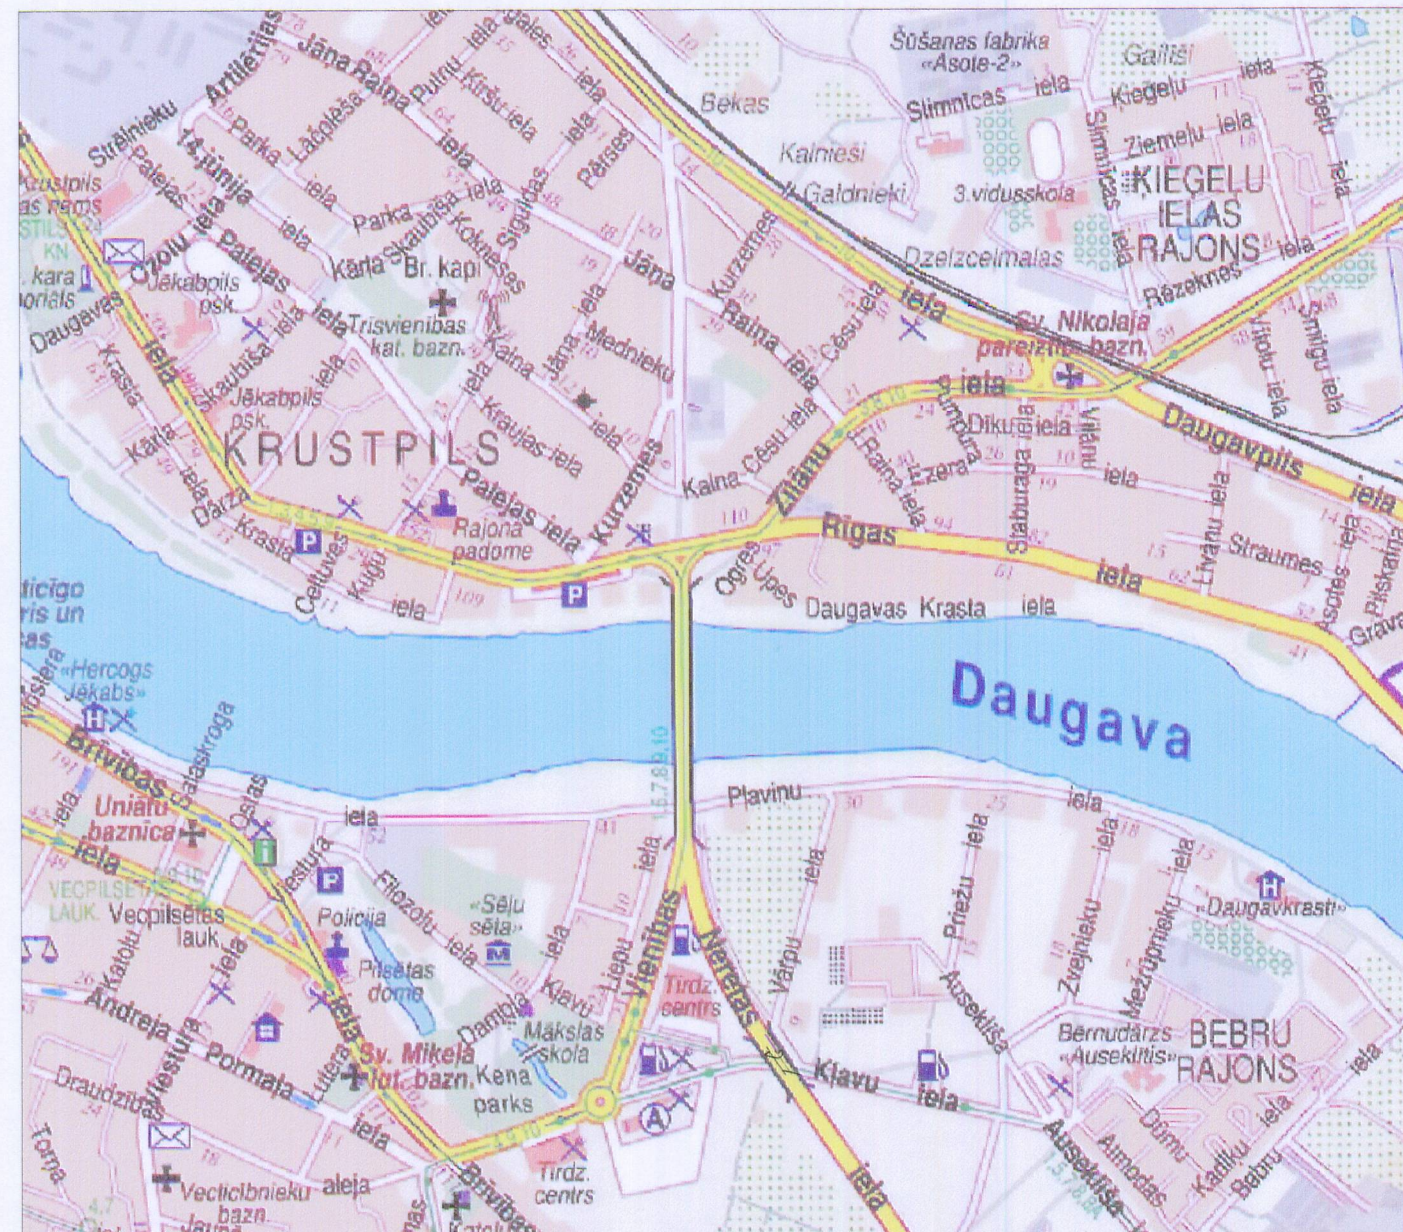

Šī būvprojekta ceļu daļas risinājumi atbilst Latvijas būvnormatīviem, kā arī citu normatīvu aktu prasībām

Būvprojekta daļas vadītājs

Viktors Rautmanis
(vārds un uzvārds)

20-5211
(sertifikāta nr.)

2012.02.

(datums)

(paraksts)

Šī būvprojekta ELT risinājumi atbilst Latvijas būvnormatīviem, kā arī citu normatīvu aktu prasībām

Būvprojekta ELT daļas vadītājs

Jāzeps Andžāns
(vārds un uzvārds)

20-2004
(sertifikāta nr.)

2012.02.

(datums)

(paraksts)

Projektētājs	Pārbaudītājs	Apstiprināja	Datums	Izmaiņu saturs	Izmaiņu Nr.
Pasūtītājs:	Jēkabpils pilsētas pašvaldība				
Projektētājs:	Projekta konsultatīvā firma - akciju sabiedrība				
Amats	Vārds, uzvārds	Paraksts	Datums	Būvprojekts:	Pasūtītāja Nr.
Nodaļas vad.	M.Liepiņš		2012.02.	Kurzemes ielas rekonstrukcija	JPP 2011/32/ERAF
Būvproj. vad.	V.Rautmanis		2012.02.	(no Ventas ielas līdz Rīgas ielai), Jēkabpilī	Arhīva Nr. D-3220
Būvpr. daļas vad.	J.Andžāns		2012.02.	Būvprojekta daļa:	Rasējuma Nr. ELT-1
Projektēja	J.Andžāns		2012.02.	ELT daļa	Stadija
Pārbaudīja	V.Rautmanis		2012.02.	Rasējums:	Rasējuma marka
Mērogs				Galvenie projekta rādītāji	Lapa/Lapas
				TP	ELT
					1/1

Mērogs

Galvenie projekta rādītāji

TP

ELT

1/1