


Uz ielas rekonstrukcijas laiku paredzēts esošos kabelus atstāt aizsargātā kabeļu kanalizācijā un uz esošiem stabiem!
Pēc rekonstruētās kabeļu kanalizācijas izbūves visus kabelus ieguldīt un pārslēgt pēc shēmām VST-5-02!



- | | |
|---------------------------------------------------------------------------------------|--------------------------------|
|  | gaisvadu telefona līnija esoš. |
|  | sakuru kabelis grūti esoš |
|  | sakuru kanalizācija esoš. |
|  | kab.kan. akas esoš. |
|  | proj.piekārtais kabelis |
|  | proj.kabelis grūti |
|  | proj.kab.kanalizācija |
|  | proj.kab.kan. akas |
|  | proj.sadales skapis |

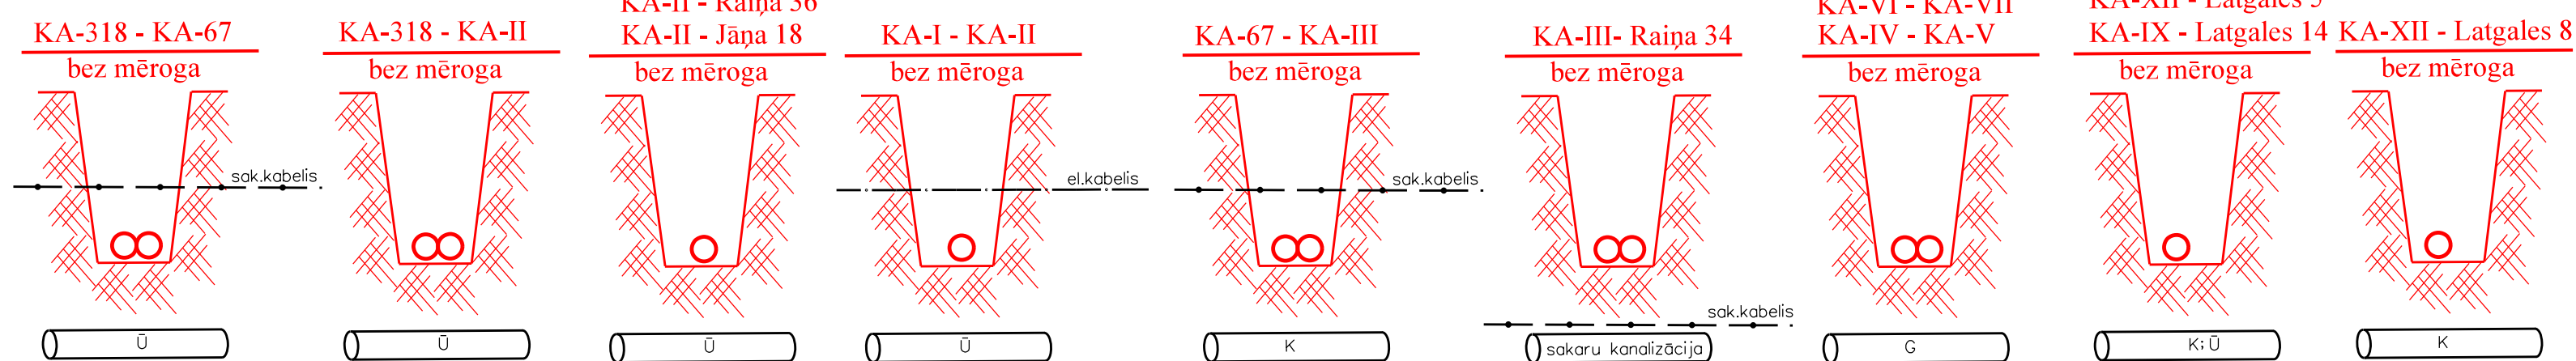
Šī būvprojekta sakaru līnijas daļas
risinājumi atbilst Latvijas būvnormatīviem,
tehnisko noteikumu prasībām,
kā arī citu normatīvo aktu prasībām




Būvprojekta daļas
autors

Arsenija Romanovskis

Sertifikāts Nr.

35-491



									2.
									1.
Projekltētājs	Pārbaudītājs	Apsētinprāja	Datums	Izmaiņu saturs	Izmaiņu Nr.				
Pasūtītājs:  ERAF <small>European Regional Development Fund</small>  <small>Eiropa Savienība</small> 	Jēkabpils pilsētas pašvaldība					Brīvības iela 120, Jēkabpils LV-5201 Tālrunis: 65207318 www.jekabpils.lv			
Atbildīgais projekltētājs: 	Projektētāšanas konsultatīvā firma - akciju sabiedrība			AS "Cēloņietājs" Reģistrācijas Nr. 40003026637 Būvkomersanta reģ. Nr. 1755-R		Murjūnpu iela 7a, Rīga, LV-1024, Tālrunis: 67840580, Fakss: 67840581 www.celuprojekts.lv			
Projekltētājs: 						Lattelcom grupas uzņēmums SIA " Citrus Solutions" Onīnas iela 52, Rīga, LV -1084, Latvija LR uzņēmuma reģistra Nr.500037522			
Amats	Vārds, uzvārds	Paraksts	Datums	Būvprojekts:	Pasūtītāja Nr.				
Nodagās.vad.	V.Rautmanis	04.2011.	(no Vairāku loks ir izņemta šī lapa)	Kurzesmes filiāle rekonstrukcija (Rīgas pilsētas Jēkabpils rajons)	JPP 2011/32/ERAF				
Būvproj.vad.	V.Rautmanis	04.2011.			Arhiva Nr.				
Būvproj.dag.vad.	A.Romanovskis	04.2011.			Rādējuma Nr.				
Projekltāja	J.Aleksāns	04.2011.		Būvprojekta daļa:	Stadija				
Pārbaudāja	J.Kalniņš	04.2011.		VĀJŠTRĀVS, ĀRĒJIJE TĪKL(I) (VST)	Rasēja marka				
Mērogs	-	1:500		Rasējums:	Sakarā būs pārdoze (Zemes rakšanas darbi, tātalslānis ielela - Kurzesmes ielela - Rīgas ielela)	TP	VST	3 / 1	

 <div style="display: inline-block; vertical-align: middle;"> <p>SIA</p> <p>GEO</p> <p>Development</p> <p>info@ggeodevelopment.lv</p> </div>		Tel.: 28659881		Pasūtītājs: Jēkabpils pilsēta,	
				Pasūtītājs:	
				SIA	
Māriniecības nodarbes vadītājs		M.Rutkovskis	20.11.2011	Inženieritapaģrāfs/akso plāns ar pazemes komunikācijām	
Sertificētais Mārinieks AC000000058		M.Rutkovskis	20.11.2011	M1: 500	
Mērinieks		J.Jurģelēns	20.11.2011	Objekta platība: 14,2ha	