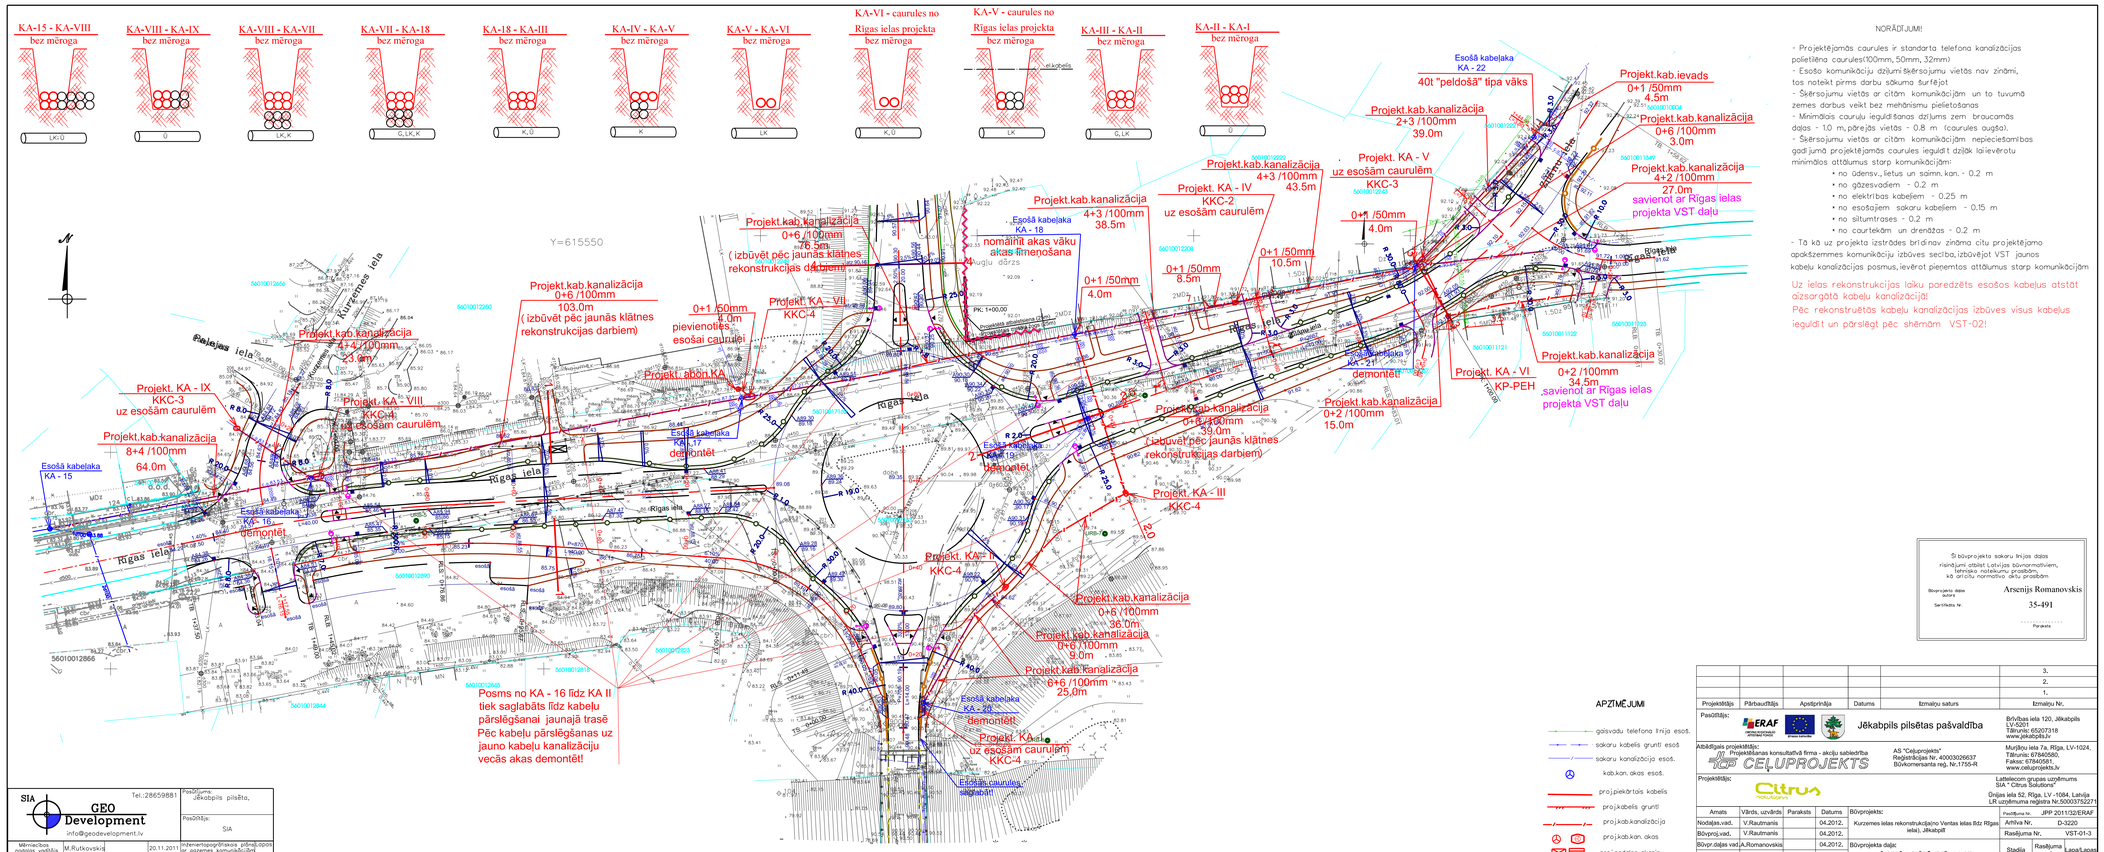

NORĀDĪJUMI:

- Projektējamās caurules ir standarta telefona kanalizācijas polietilēna caurules(100mm, 50mm, 32mm)
- Esošo komunikāciju džķumi šķērsojumu vietās nav zināmi, tas noteikt pirms darbu sākuma ūurfējot
- Šķērsojumu vietās ar citām komunikācijām un to tuvumā zemes darbus veikt bez mehānismu pielietošanas
- Minimālais cauruļu ieguldīšanas dziļums zem braucamās daļas - 1.0 m, pārejās vietās - 0.8 m (caurules augša).
- Šķērsojumu vietās ar citām komunikācijām nepieciešamības gadījumā projektējamās caurules ieguldīt dziļāk laievērotu minimālos attālumus starp komunikācijām:
  - no ūdensv., lietus un saimn. kan. - 0.2 m
  - no gāzesvadiem - 0.2 m
  - no elektrības kabeļiem - 0.25 m
  - no esošajiem sakaru kabeļiem - 0.15 m
  - no siltumtrases - 0.2 m
  - no caurtekām un drenāžas - 0.2 m
- Tā kā uz projekta izstrādes brīdi nav zināma citu projektējamo apakšzemmes komunikāciju izbūves secība, izbūvējot VST jaunos kabeļu kanalizācijas posmus, ievērot pieņemtos attālumus starp komunikācijām

Uz ielas rekonstrukcijas laiku paredzēts esošos kabeļus atstāt aizsargātā kabeļu kanalizācijā!
Pēc rekonstruētās kabeļu kanalizācijas izbūves visus kabeļus ieguldīt un pārslēgt pēc shēmām VST-02!

Šī būvprojekta sakaru līnijas daļas risinājumi atbilst Latvijas būvnormatīviem, tehniskā noteikumu prasībām, kā arī citu normatīvu aktu prasībām

Būvprojekta daļas autors: Arsenijs Romanovskis

Sertifikāta Nr. 35-491

Paraksts

APZĪMĒJUMI

- gaisvadu telefona līnija esoš.
- sakaru kabeļa grunti esoš
- sakaru kanalizācija esoš.
- kab.kan. akas esoš.
- projektētais kabelis
- projkabeļa grunti
- projkab.kanalizācija
- projkabkan. akas
- projsadales skapis

					3.
					2.
					1.
Projektētājs	Pārbaudītājs	Apstiprināja	Datums	Izmaiņu saturs	Izmaiņu Nr.

Pasūtītājs: Jēkabpils pilsētas pašvaldība
Brīvības iela 120, Jēkabpils LV-5201
Tālrunis: 65207318
www.jekabpils.lv

Atbildīgais projektētājs: Projektēšanas konsultatīvā firma - akciju sabiedrība "CEĻUPROJEKTS"
Muižīnu iela 7a, Rīga, LV-1024, Tālrunis: 67840580, Fakss: 67840581, www.celuprojekts.lv
AS "Ceļuprojekts" Reģistrācijas Nr. 40003026637. Būvkomersanta reģ. Nr.1755-R

Projektētājs: Lattelecom grupas uzņēmums SIA " Citrus Solutions"
Dzirnavu iela 52, Rīga, LV -1084, Latvija
LR uzņēmuma reģistra Nr.50003752271

Amats	Vārds, uzvārds	Paraksts	Datums
Nodaļas vad.	V.Rautmanis		04.2012.
Būvproj.vad.	V.Rautmanis		04.2012.
Būvpr.daļas vad.	A.Romanovskis		04.2012.
Projektētāja	L.Aleksāne		04.2012.
Pārbaudītja	J.Kalniņš		04.2012.
Mērogs	- 1:500		

Būvprojekta: Kurzemes ielas rekonstrukcija(no Ventas ielas līdz Rīgas ielai), Jēkabpilī
Pasūtījuma Nr. JPP 2011/32/ERAF
Arhīva Nr. D-3220
Rasējuma Nr. VST-01-3
Būvprojekta daļa: VĀJSTRĀVAS, ARĒJIE TĪKLI (VST)
Stadija: TP | Rasējuma mapka: VST | Lapa/Lapas: 3/3
Rasējums: Sakaru līkla pārbūve (Zemes nekilnšanas daļā Palejas - Rīgas - Zāļkru ielai)

SIA GEO Development
info@geodevelopment.lv
Tel.:28659881

Mērniecības nodoša vadītāja	M.Rutkovskis	20.11.2011	
Sertificēts Mērnieks AC000000058	M.Rutkovskis	20.11.2011	
Mērnieks	J.Jurgeličs	20.11.2011	

Pasūtījums: Jēkabpils pilsēta,
Pasūtītājs: SIA
Inženiertopogrāfiskais plāns objekts ar pazemes komunikācijām
M1:500
Objekta platība: 14.2ha
Lapa