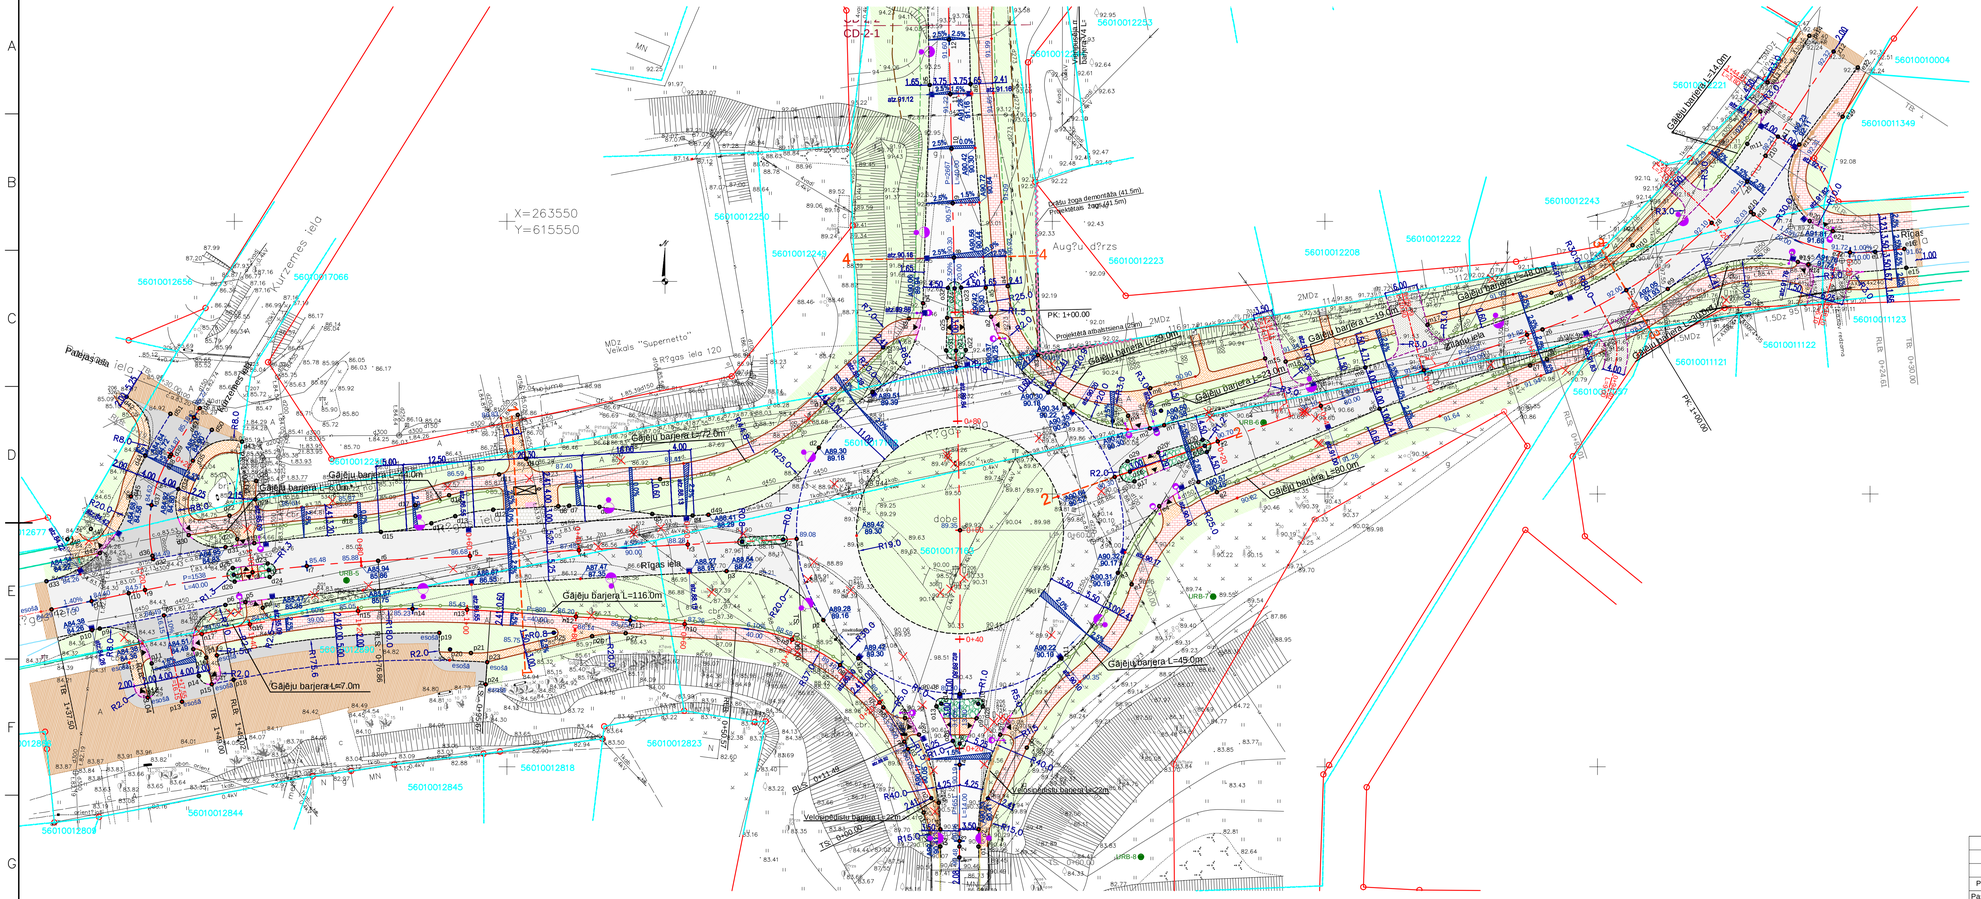
X=263550
Y=615550
Kurzemes iela
Rīgas iela
Augļu dārzs
Gājēju barjera L=72.0m
Gājēju barjera L=116.0m
Gājēju barjera L=7.0m
Gājēju barjera L=49.0m
Gājēju barjera L=91.0m
Gājēju barjera L=19.0m
Gājēju barjera L=74.0m
Gājēju barjera L=124.0m
Velosipēdu barjera L=20m
Velosipēdu barjera L=20m
Ceļu zīmju demontāža (41.5m)
Ceļu zīmju montāža (41.5m)
PK: 1+00.00
Projektētā atbalstsiena (25m)
Esošā esoša
Esošā esoša
Esošā esoša