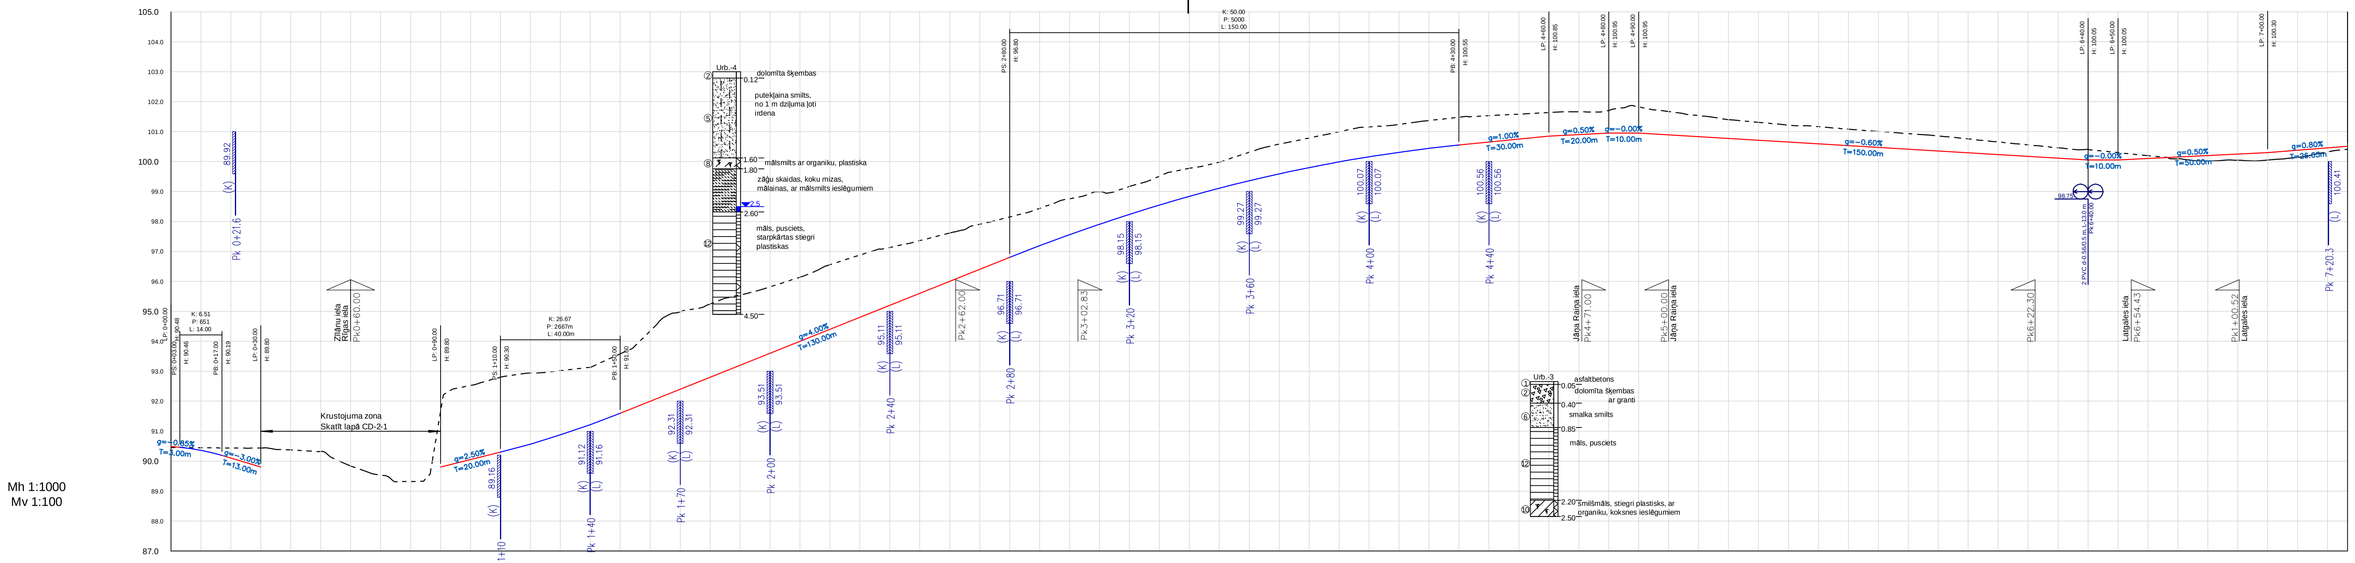

Piketi			
Projekta dati	Zemes virsmas atzīmes		
	Projekta līnijas atzīmes		
	Uzbērums		
	Ierakums		
	Kreisais grāvis	Kritumi	
		Teknes atzīmes	
	Labais grāvis	Kritumi	
		Teknes atzīmes	
	Konstrukcijas tips		
Horizontālās taisnes un līknes			

1. tips | 1. tips | 1. tips

L= 60.0 | L= 125.3 | L= 328.2 | R=600.0 L=118.79 | L= 40.5 | R=600.0 L=43.36

Ielas ass projekta līnija
Esošais reljefs pa ielas asi
T=10.00m Taisnes, tangentes garums (m
g=0.00% Garenslīpums procentos
L Garenprofila parabolas garum
P Garenprofila nopaļojuma radiu
K Parabolas parametrs
H 100.05 Garenprofila n-tā punkta augs
PS Parabolas sākuma punkts
PB Parabolas beigu punkts
LP Garenprofila lūzuma punkts

L Garums
R Rērķa līknes radiuss
RLS Rērķa līknes sākums
RLB Rērķa līknes beigas
LP Trases lūzuma punkts
Projektētā ieka (nobrauktuve) pa kreis
Caurtekas ar ieteces atzīmi(m)
98.75 ūdens tecēšanas virziens (pa kreisi)

100.56 (K) 100.56 (L) Pk 4+40

Projektētā lietus ūdens uztvērēja-gūlija
(K) kreisajā pusē
100.56 gūlijas ieteces atzīme
(L) labajā pusē
Pk 4+40 gūlijas iebūves piketāža

Būvprojekta lapu izvietojuma shēm

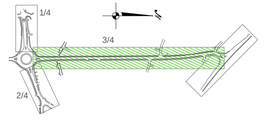

1. Baltijas augstumu sistēma.
2. Izmēri un augstumi doti metros, kritumi - procentos, ja nav norāc
3. Šķērsprofilus un segas konstrukciju tipus skat. lapā CD-4.
4. Veicot būvdarbus, ievērot pazemes un gaisvadu komunikāciju aizsardzības noteikumus.

			3.
			2.
			1.
Projektētājs	Pārbaudītājs	Apstiprinājs	Datums	Izmaiņu saturs	Izmaiņu Nr.

Pasūtītājs: ERAF EIROPAS REĢIONĀLĀS ATTĪSTĪBAS FONDS | Eiropas Savienība

Jēkabpils pilsētas pašvaldība
Brīvības iela 120, Jēkabp
LV-5201,
Tālrunis: 65207318,
www.jekabpils.lv

Projektētājs:
Projektēšanas konsultatīvā firma - akciju sabiedrība
CEĻUPROJEKTS
AS "Ceļuprojekts"
Reģistrācijas Nr. 40003026637
Būvkomersanta reģ. Nr.1755-R
Murjāņu iela 7a, Rīga, LV
Tālrunis: 67840580,
Fakss: 67840581,
www.celuprojekts.lv

Amats	Vārds, uzvārds	Paraksts	Datums
Nodaļas vad.	V.Rautmanis		04.2012.
Būvproj.vad.	V.Rautmanis		04.2012.
Būvpr.daļas vad.	J.Golovatjuka		04.2012.
Projektēja	P.Bahurs		04.2012.
Pārbaudīja	J.Golovatjuka		04.2012.
Mērogs	Mh 1:1000, Mv 1:100		

Būvprojekts: Kurzemes ielas rekonstrukcija (no Ventas ielas līdz Rīgas ielai), Jēkabpilī
Pasūtījuma Nr. JPP 2011/3
Arhīva Nr. D-32
Rasējuma Nr. CI
Būvprojekta daļa: Ceļu daļa
Rasējums: Garenprofili (Kurzemes ielai)
Stadija: TP | Rasējuma marka: CD | La