ĀRĒJO GĀZES VADU PLĀNS

M 1:500

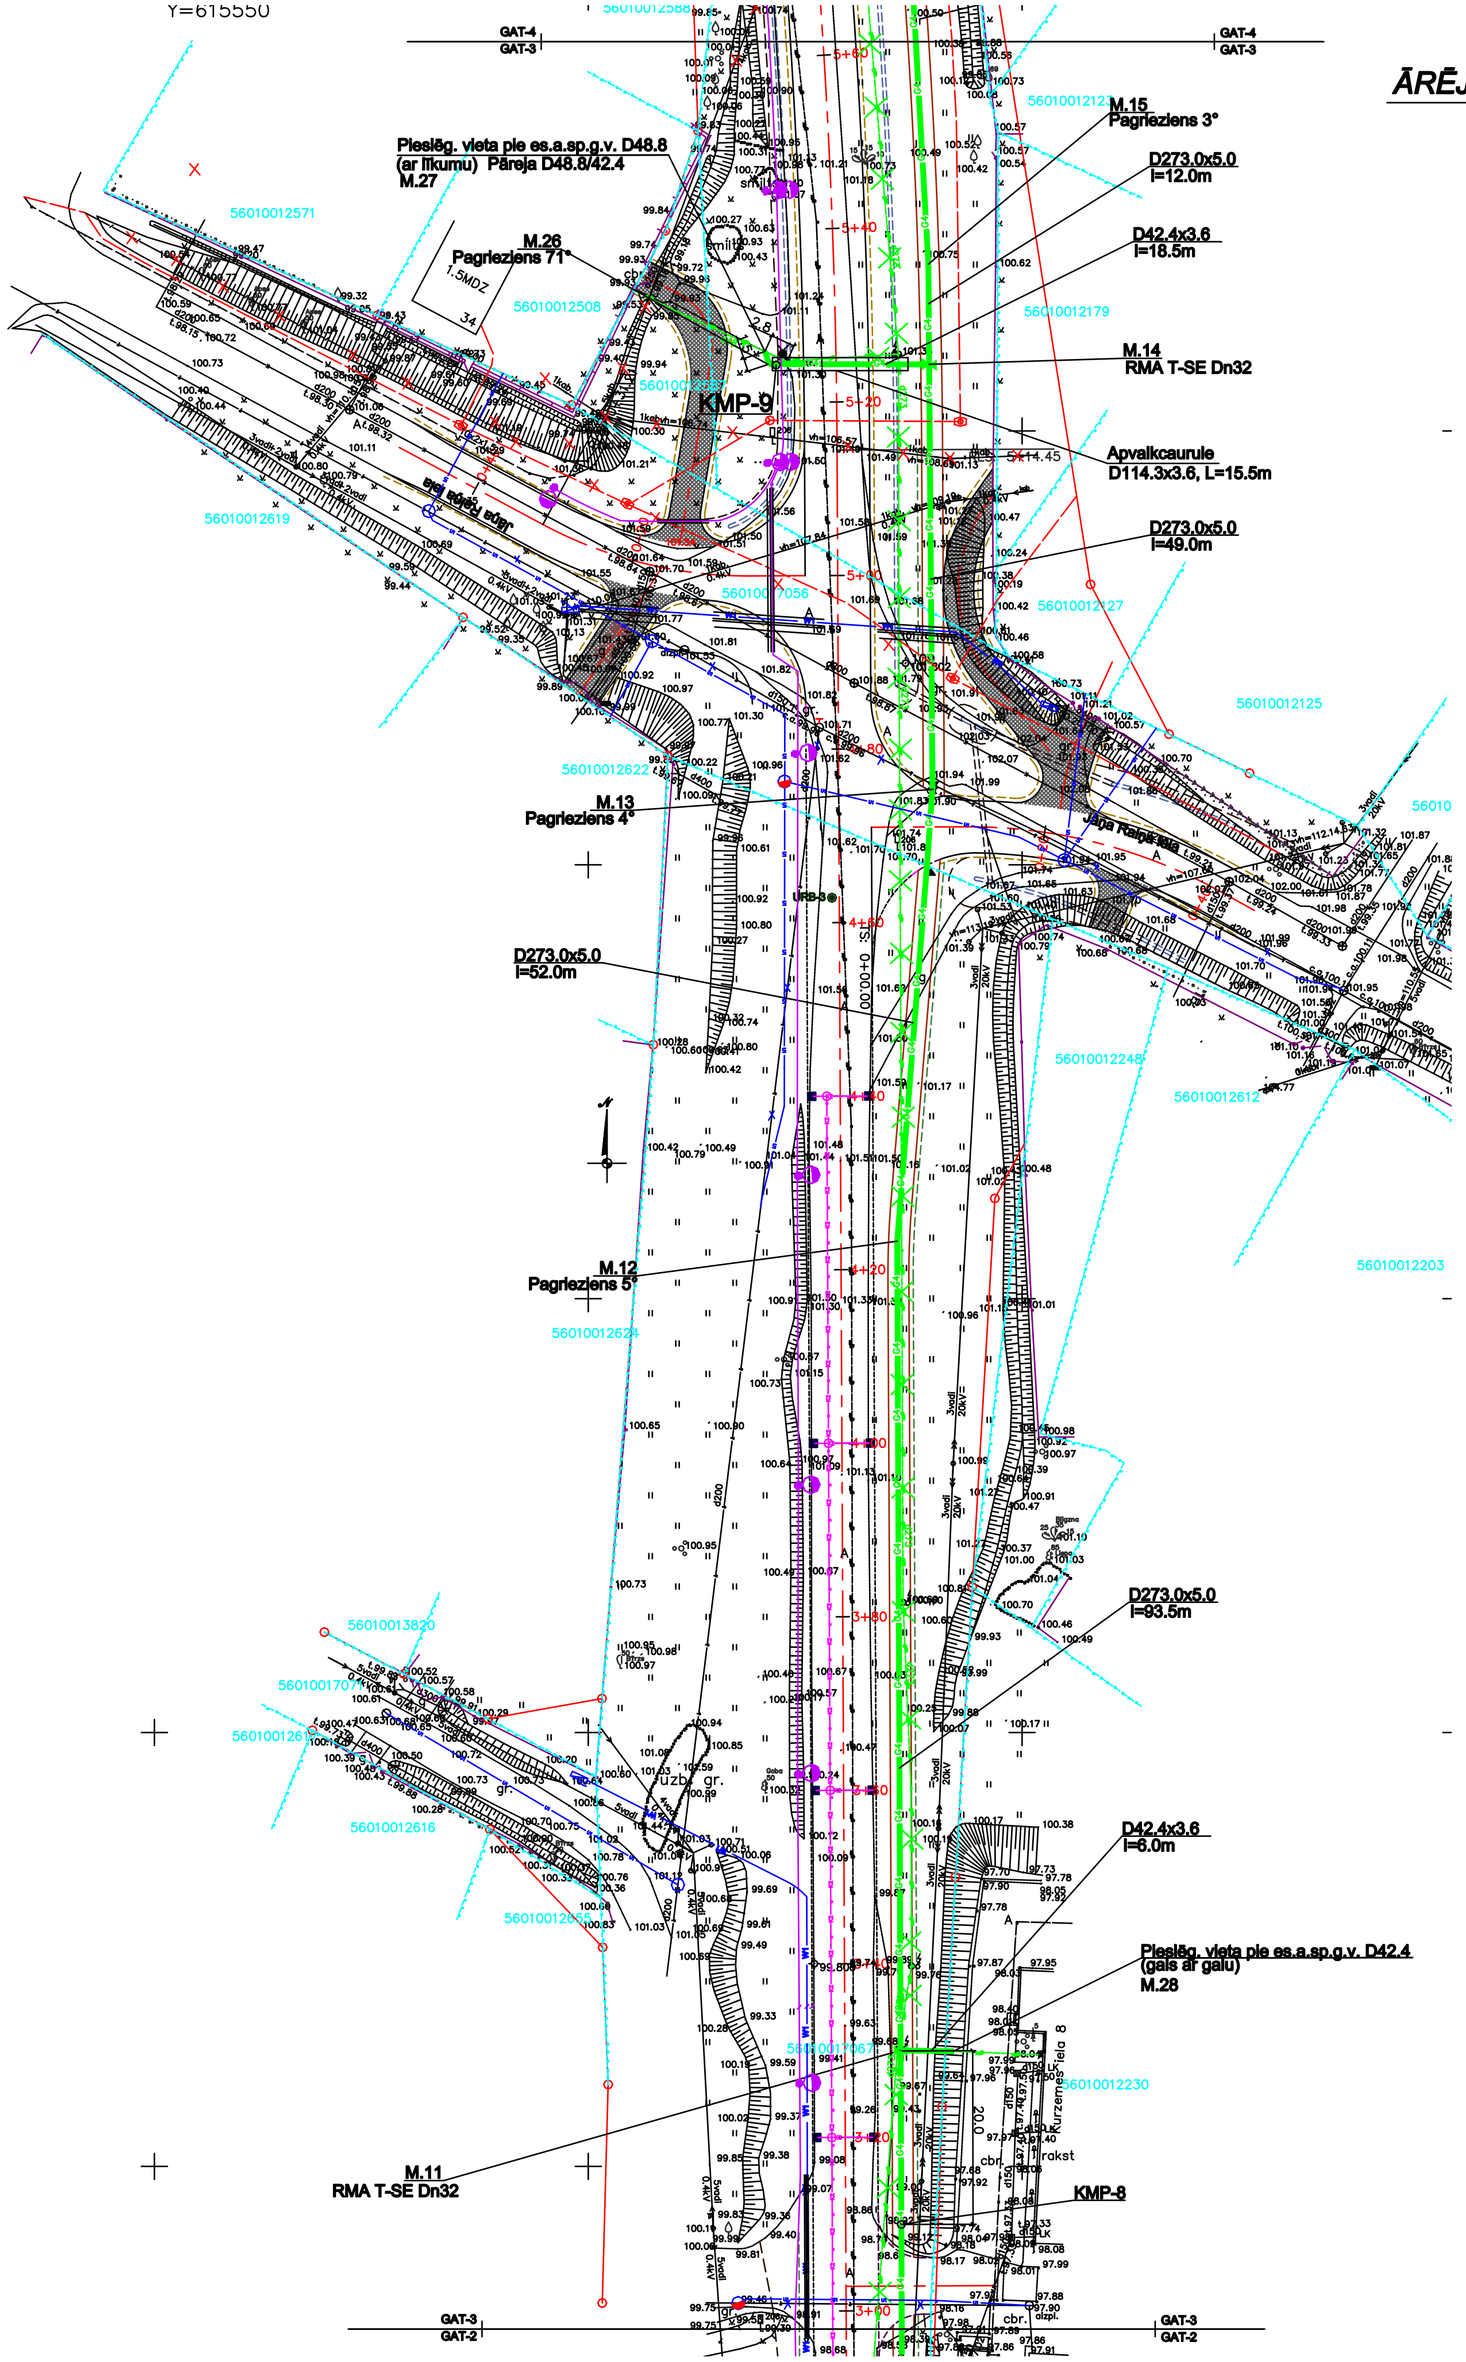

					3.
					2.
					1.
Projektētāja	Pārbaudītāja	Apstiprināja	Datums	Izmaiņu saturs	Izmaiņu Nr.

Pasūtītājs: Jēkabpils pilsētas pašvaldība		Brīvības iela 120, Jēkabpils, LV-6201, Latvija Tālrunis: 65207318, www.jekabpils.lv
Atbildīgais projektētājs: Projektēšanas konsultatīvā firma - akciju sabiedrība CEĻUPROJEKTS	AS "Ceļuprojekts" Reģistrācijas Nr. 40003028637 Būvkomersanta reģ. Nr.1755-R	Murjāņu iela 7a, Rīga, LV-1024, Tālrunis: 67840580, Fakss: 67840581, www.celuprojekts.lv
Projektētājs: SIA "INNATS"	SIA "INNATS" Reģistrācijas Nr. 40003473029 Būvkomersanta reģ. Nr.1604-R	Kr.Barona 111-6, Rīga, LV-1012 Tālrunis: 29841507 www.innats.lv

Amats	Vārds, uzvārds	Paraksts	Datums
Būvprojekta vad.	I.Jaškoviča		04.06.2012.
Pārbaudīja	I. Semjonova		04.06.2012.
Izstrādāja	I.Jaškoviča		04.06.2012.

Mērogs 1:500

Būvprojekts: Kurzemes ielas rekonstrukcija (no Ventas ielas līdz Rīgas ielai), Jēkabpilī		Pasūtījuma Nr.		JPP 201/32/ERAF
		Arhīva Nr.		D-3219
		Rasējuma Nr.		GAT-3
Būvprojekta daļa: Gāzes apgādes ārējie tīkli		Stadija	Rasējuma marka	Lapa /..... Lapas
Rasējums: Plāns ar gāzes vadiem		TP	GAT	3/10