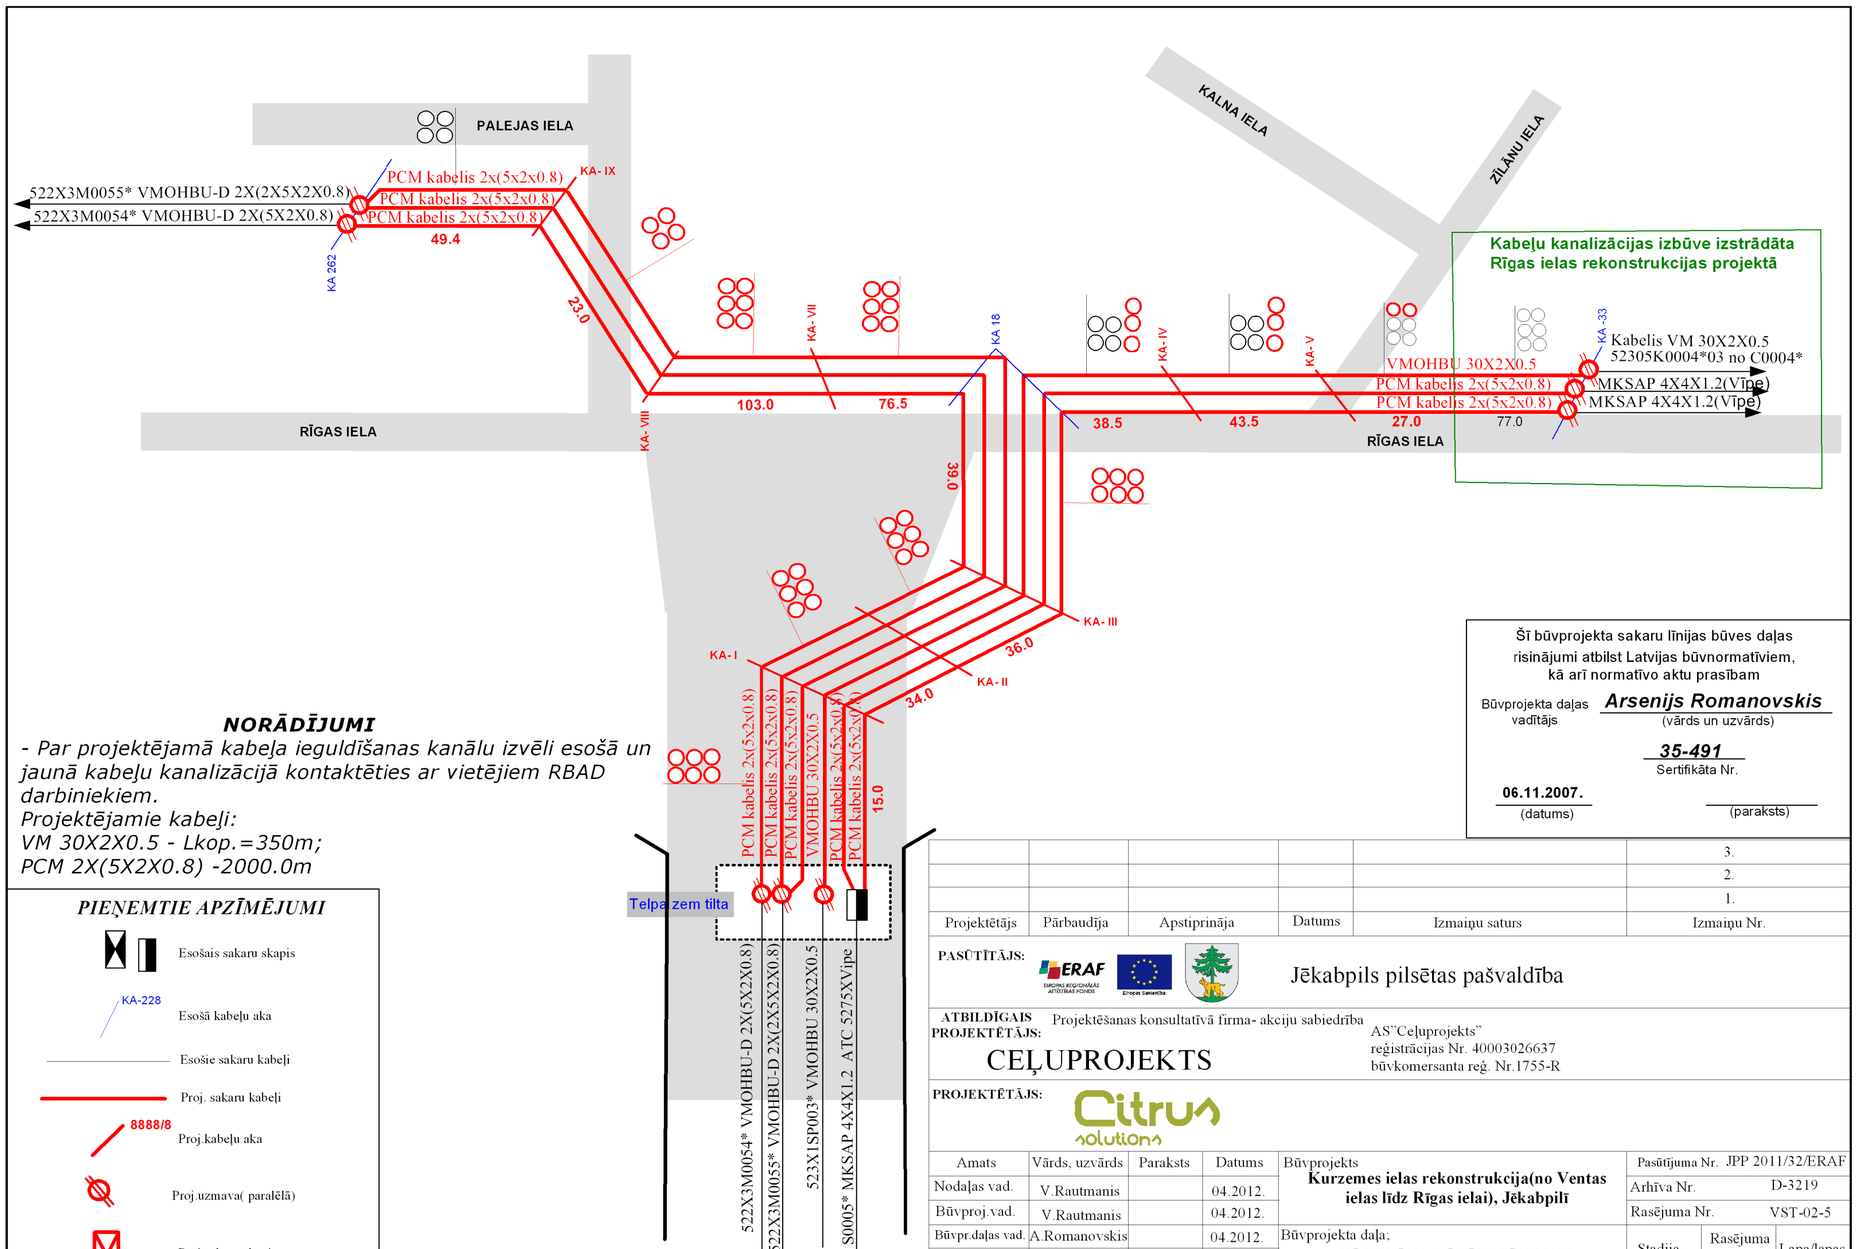

NORĀDĪJUMI

- Par projektējamā kabeļa ieguldīšanas kanālu izvēli esošā un jaunā kabeļu kanalizācijā kontaktēties ar vietējiem RBAD darbiniekiem.
Projektējamie kabeļi:
VM 30X2X0.5 - Lkop.=350m;
PCM 2X(5X2X0.8) -2000.0m

PIEŅEMTIE APZĪMĒJUMI

- Esošais sakaru skapis
- KA-228 — Esošā kabeļu aka
- Esošie sakaru kabeļi
- Proj. sakaru kabeļi
- 8888/8 — Proj.kabeļu aka
- Proj.uzmava(paralēlā)
- Proj.sakaru skapis

Šī būvprojekta sakaru līnijas būves daļas risinājumi atbilst Latvijas būvnormatīviem, kā arī normatīvo aktu prasībam

Būvprojekta daļas vadītājs ***Arsenijs Romanovskis*** (vārds un uzvārds)

35-491 Sertifikāta Nr.

06.11.2007. (datums) _____ (paraksts)

					3.
					2.
					1.
Projektētājs	Pārbaudīja	Apstiprināja	Datums	Izmaiņu saturs	Izmaiņu Nr.

PASŪTĪTĀJS: Jēkabpils pilsētas pašvaldība

ATBILDĪGAIS PROJEKTĒTĀJS: Projektēšanas konsultatīvā firma- akciju sabiedrība CEĻUPROJEKTS

AS"Ceļuprojekts"
reģistrācijas Nr. 40003026637
būvkomersanta reģ. Nr.1755-R

PROJEKTĒTĀJS:

Amats	Vārds, uzvārds	Paraksts	Datums
Nodaļas vad.	V.Rautmanis		04.2012.
Būvproj.vad.	V.Rautmanis		04.2012.
Būvpr.daļas vad.	A.Romanovskis		04.2012.
Projektēja	I.Aleksāne		04.2012.
Pārbaudīja	J.Kalniņš		04.2012.
Mērogs	b/m		

Būvprojekts
Kurzemes ielas rekonstrukcija(no Ventas ielas līdz Rīgas ielai), Jēkabpilī

Pasūtījuma Nr. JPP 2011/32/ERAF
Arhīva Nr. D-3219
Rasējuma Nr. VST-02-5

Būvprojekta daļa;
VĀJSTRĀVAS, ĀRĒJIE TĪKLI(VST)

Stadija	Rasējuma marka	Lapa/lapas
TP	VST	6/5

Rasējums Sakaru tīkla pārbūve
(Maģistrālo vara kabeļu pārslēgšanas shēma)